


Fase 2-1

- a) rotatoria R2
- b) rampe immissione sud
- c) opera sottopasso
- d) muri provvisionali

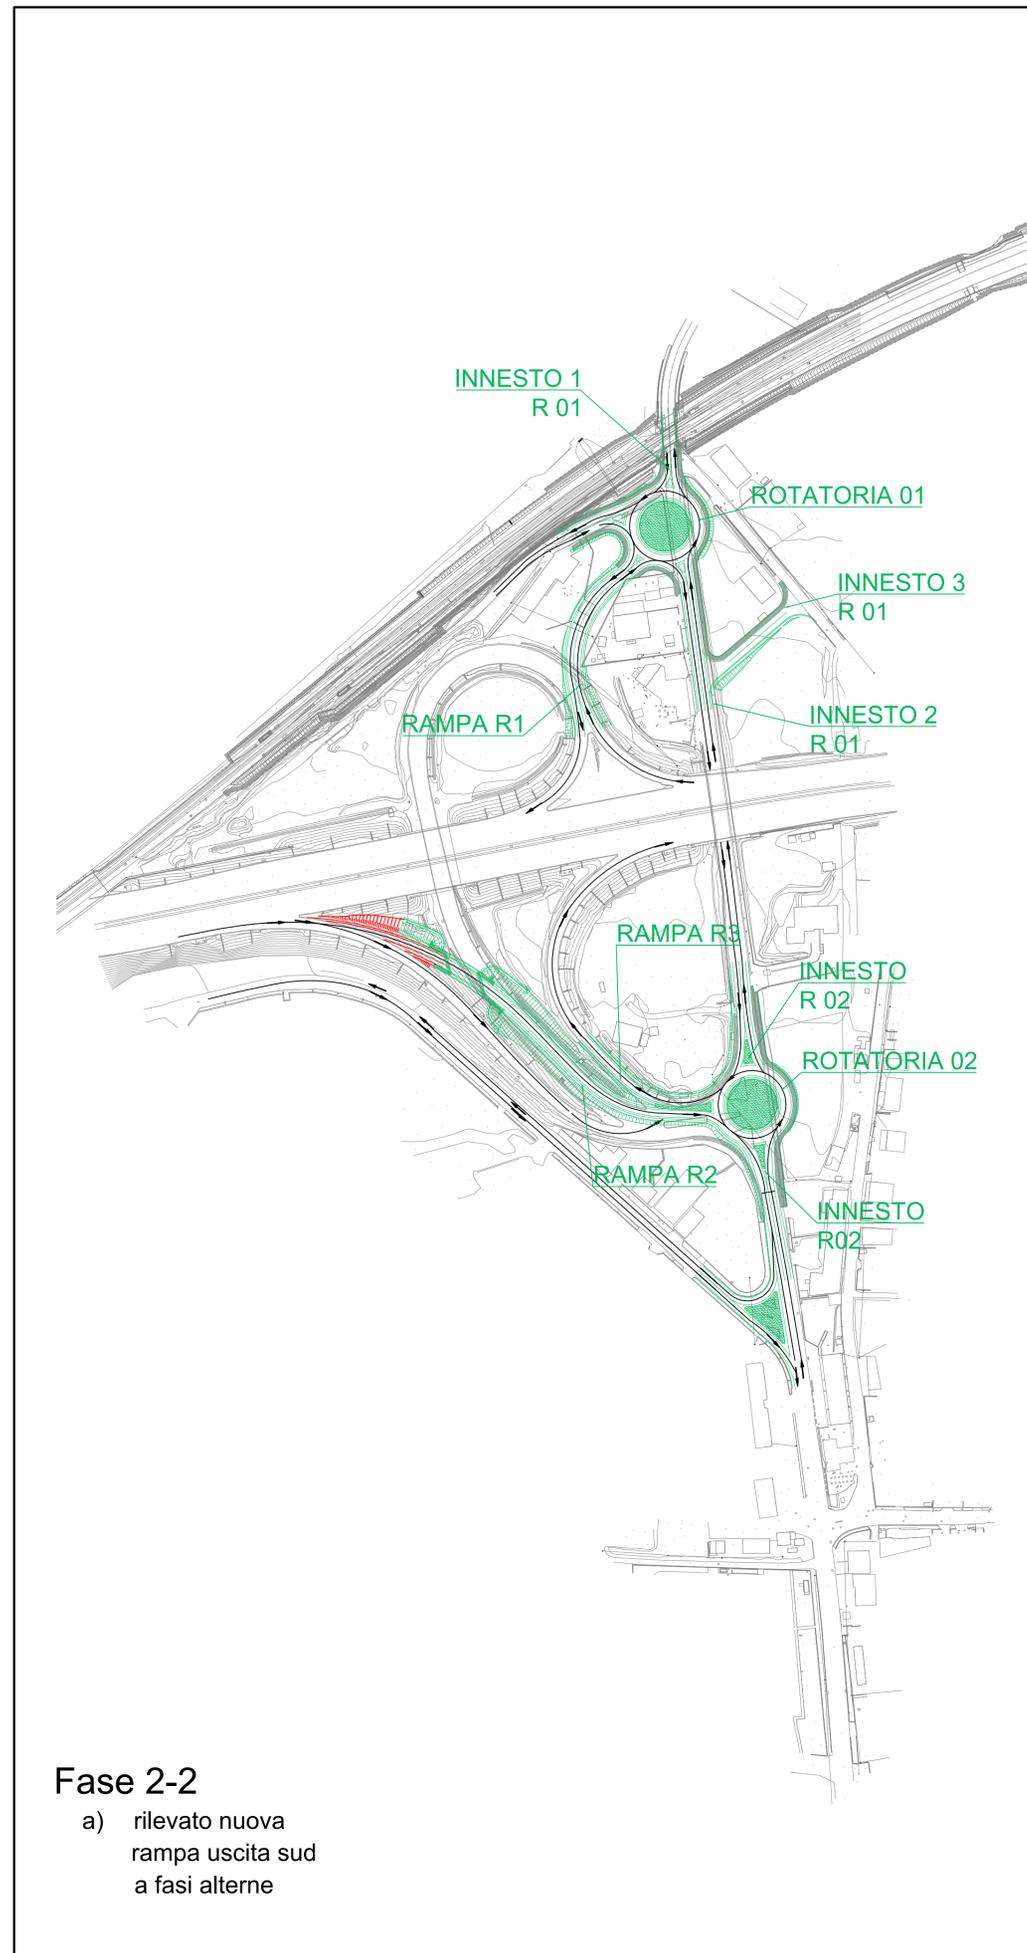

Fase 2-2

- a) rilevato nuova rampa uscita sud a fasi alterne

LEGENDA	
	Percorsi su viabilità esistente
	Opere in costruzione
	Opere costruite

 Direzione Progettazione e Realizzazione Lavori	
AUTOSTRADA A2 MEDITERRANEA ADEGUAMENTO FUNZIONALE SVINCOLO DI EBOLI AL km 30+000 E SISTEMAZIONE VIABILITA' LOCALE ESISTENTE	
PROGETTO DEFINITIVO COD. UC 16	
PROGETTAZIONE: R.T.I.: PROGIN S.p.A. (capogruppo mandataria) CREW Cremonesi Workshop S.r.l - ART Risorse Ambiente Territorio S.r.l ECOPLAME S.r.l. - InArPRO S.r.l.	
RESPONSABILE INTEGRAZIONE PRESTAZIONI SPECIALISTICHE: Dott. Ing. Antonio GRIMALDI (Progin S.p.A.)	CAPOGRUPPO MANDATARIA: Direzione Tecnica: Dott. Ing. Paolo IORIO
IL GEOLOGO: Dott. Geol. Giovanni CARRA (ART Ambiente Risorse e Territorio S.r.l.)	MANDANTI: Gruppo Consorzio Bilancio Italiano Direzione Tecnica: Dott. Arch. Claudio TURRINI Direzione Tecnica: Dott. Ing. Ivo FRESIA
IL COORDINATORE PER LA SICUREZZA IN FASE DI PROGETTAZIONE: Dott. Ing. Michele Curiale (Progin S.p.A.)	 Direzione Tecnica: Dott. Arch. Pasquale Pisano Direzione Tecnica: Dott. Ing. Massimo T. DE IORIO
VISTO: IL RESPONSABILE DEL PROCEDIMENTO: Dott. Ing. Antonio CITARELLA	PROTOCOLLO _____ DATA _____ 20__
CANTIERIZZAZIONE E FASI REALIZZATIVE PLANIMETRIA SOTTOAFASI REALIZZATIVE 2.1 e 2.2	
CODICE PROGETTO DP UC 16 D20	NOME FILE T00CA00CANPE01B - 04B.dwg CODICE ELAB. T00CA00CANPE01
REVISIONE B	SCALA: 1:2000
B EMISSIONE	NOVEMBRE 2021 SCUOTTO SCOPPETTA IORIO
A EMISSIONE	MAGGIO 2020 SCUOTTO SCOPPETTA IORIO
REV. DESCRIZIONE	DATA REDATTO VERIFICATO APPROVATO