


Fase 2-3

- a) rimozione rilevato attuale rampa uscita sud
- b) rotonda R4

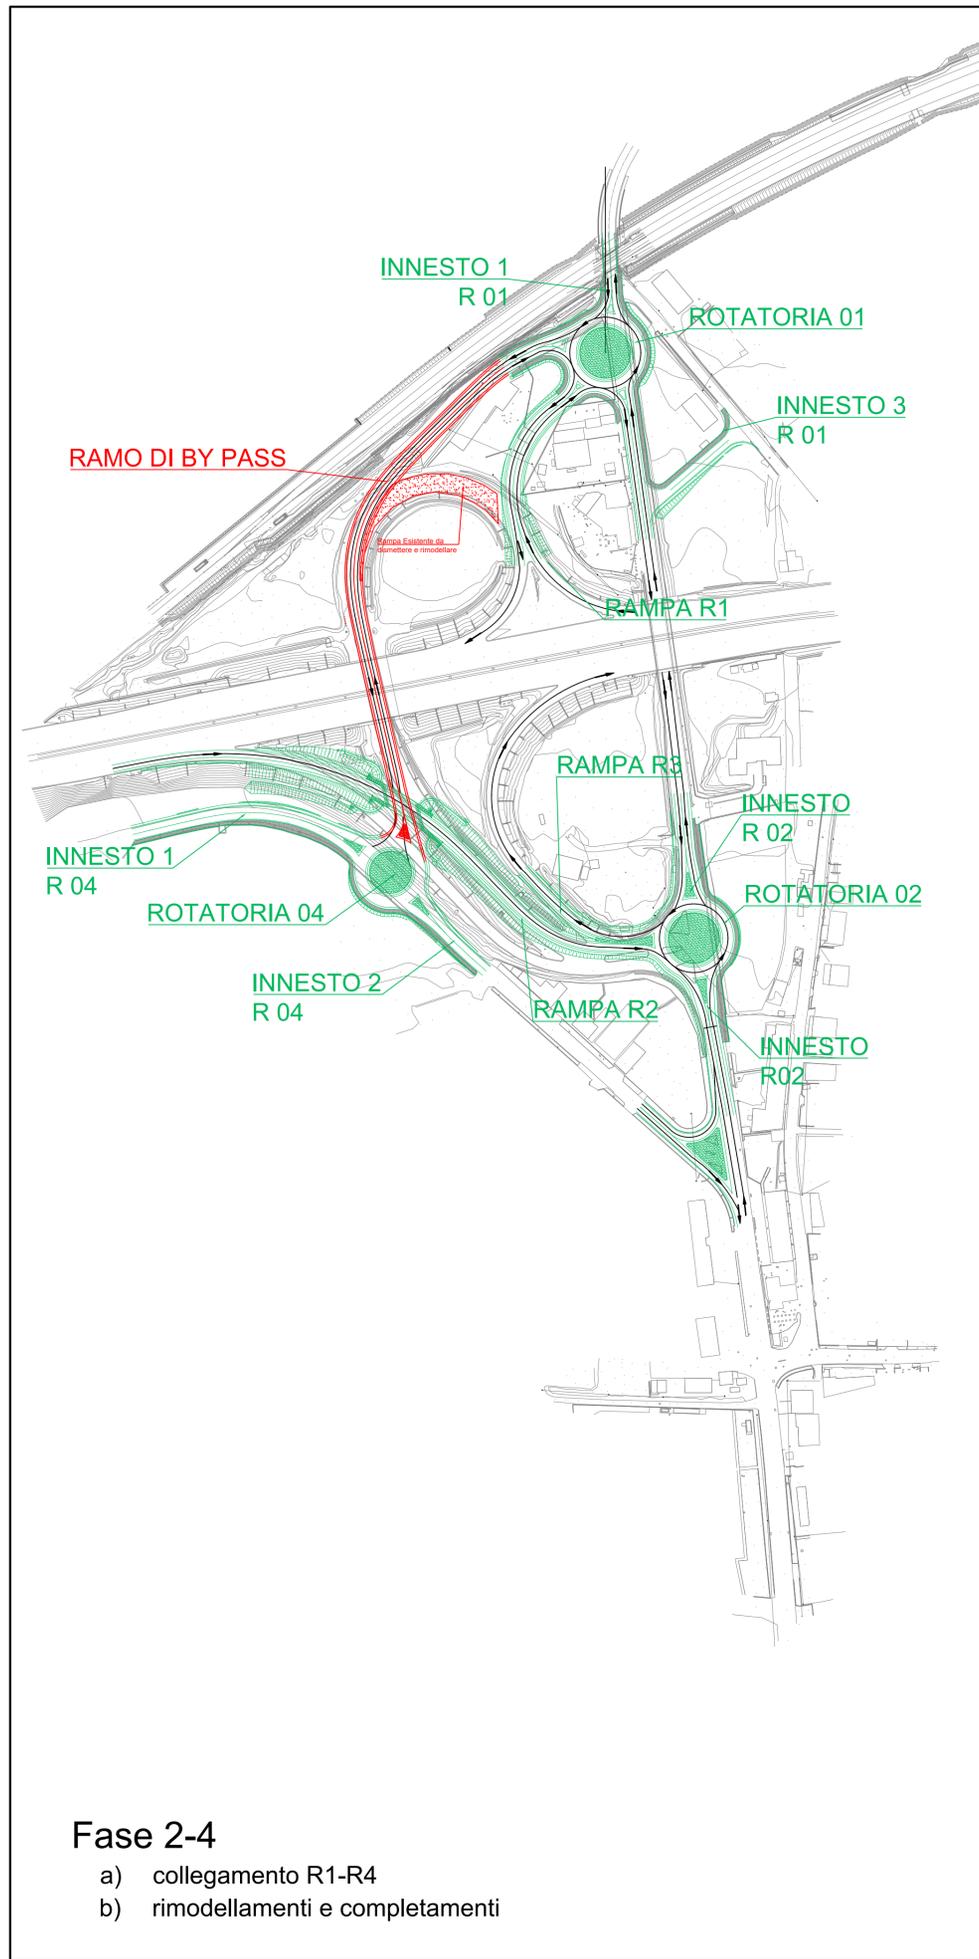

Fase 2-4

- a) collegamento R1-R4
- b) rimodellamenti e completamenti

LEGENDA	
	Percorsi su viabilità esistente
	Opere in costruzione
	Opere costruite

Direzione Progettazione e Realizzazione Lavori

**AUTOSTRADA A2 MEDITERRANEA
ADEGUAMENTO FUNZIONALE SVINCOLO DI EBOLI
AL km 30+000 E SISTEMAZIONE VIABILITA' LOCALE
ESISTENTE**

PROGETTO DEFINITIVO		COD. UC 16
PROGETTAZIONE: R.T.I.: PROGIN S.p.A. (capogruppo mandataria) CREW Cremonesi Workshop S.r.l - ART Risorse Ambiente Territorio S.r.l ECOPLAME S.r.l. - InArPRO S.r.l.		
RESPONSABILE INTEGRAZIONE PRESTAZIONI SPECIALISTICHE: Dott. Ing. Antonio GRIMALDI (Progin S.p.A.)	CAPOGRUPPO MANDATARIA: DIRETTORE TECNICO: Dott. Ing. Paolo IORIO	
IL GEOLOGO: Dott. Geol. Giovanni CARRA (ART Ambiente Risorse e Territorio S.r.l.)	MANDANTI: DIRETTORE TECNICO: Dott. Arch. Claudio TURRINI DIRETTORE TECNICO: Dott. Ing. Ivo FRESIA	
IL COORDINATORE PER LA SICUREZZA IN FASE DI PROGETTAZIONE: Dott. Ing. Michele Curiale (Progin S.p.A.)	VISTO: IL RESPONSABILE DEL PROCEDIMENTO: Dott. Ing. Antonio CITARELLA	
ECOPLAME ambiente e paesaggio DIRETTORE TECNICO: Dott. Arch. Pasquale Pisano	InArPRO INGEGNERIA ARCHITETTURA DIRETTORE TECNICO: Dott. Ing. Massimo T. DE IORIO	
PROTOCOLLO _____ DATA _____ 20__		
CANTIERIZZAZIONE E FASI REALIZZATIVE		
PLANIMETRIA SOTTOFASI REALIZZATIVE 2.3 e 2.4		
CODICE PROGETTO DP UC 16 D20	NOME FILE T00CA00CANPE01B - 04B.dwg CODICE ELAB. T00CA00CANPE01	REVISIONE B SCALA: 1:200
B EMISSIONE	NOVEMBRE 2021	SCUOTTO SCOPPETTA IORIO
A EMISSIONE	MAGGIO 2020	SCUOTTO SCOPPETTA IORIO
REV. DESCRIZIONE	DATA REDATTO	VERIFICATO APPROVATO