



Area del Cantiere CA01 - Scala 1:500

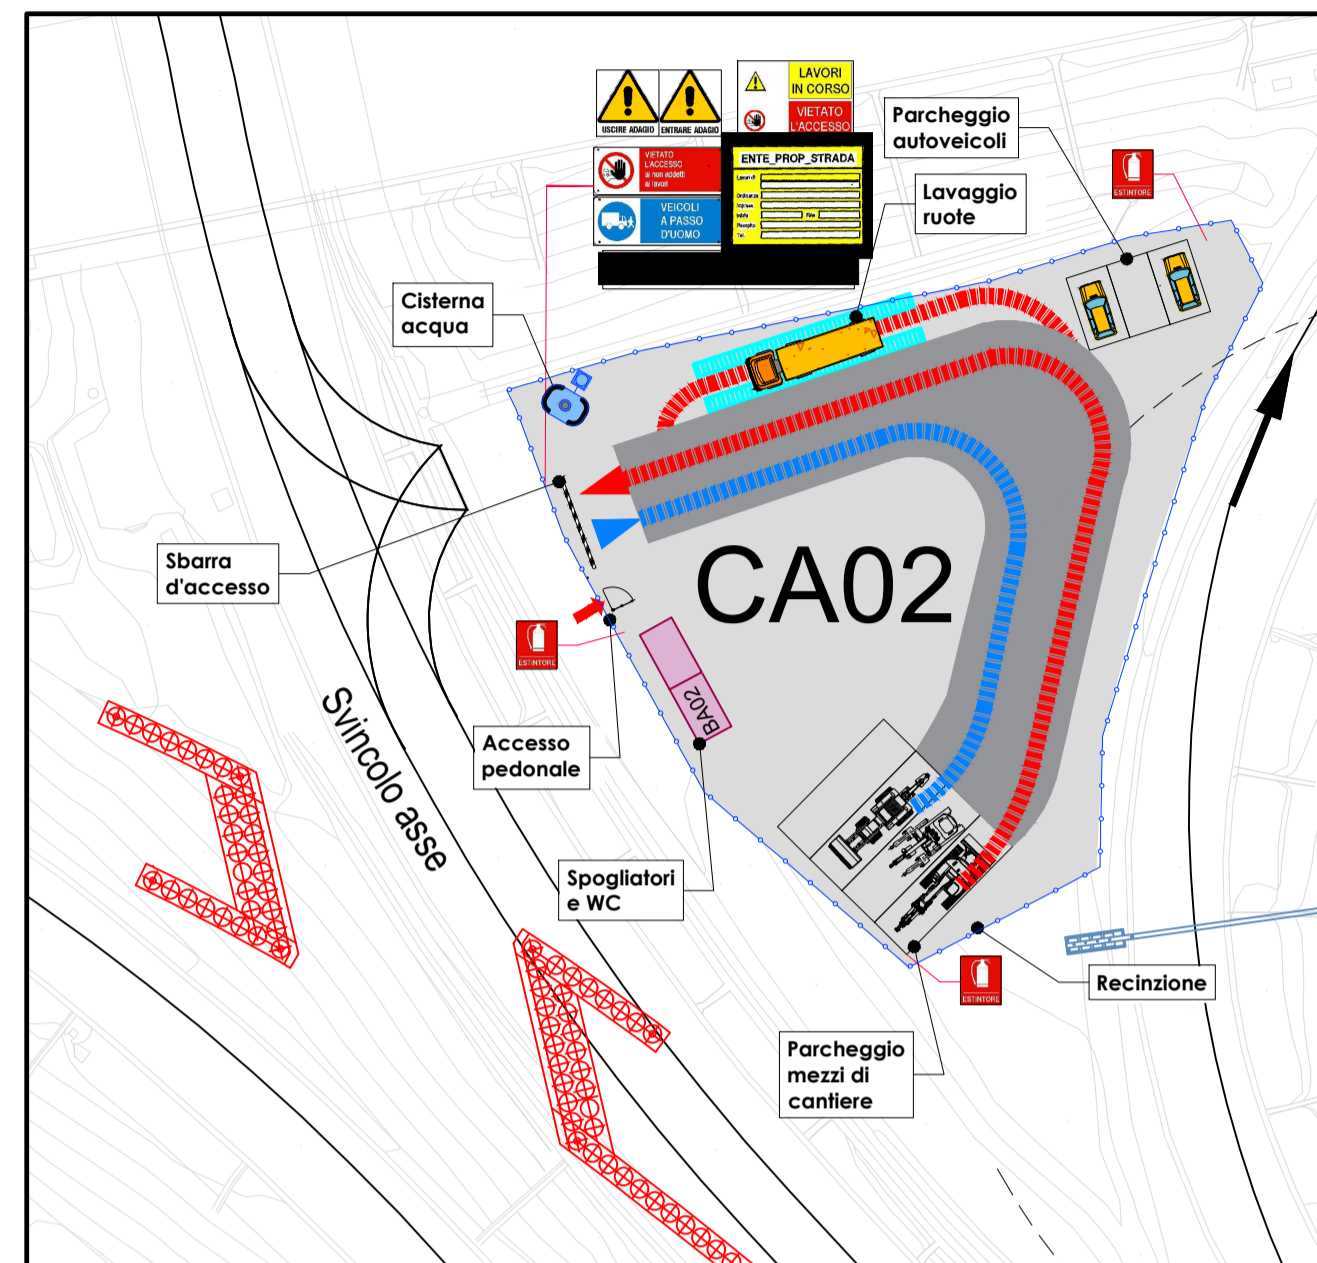

Area del Cantiere CA02 - Scala 1:500

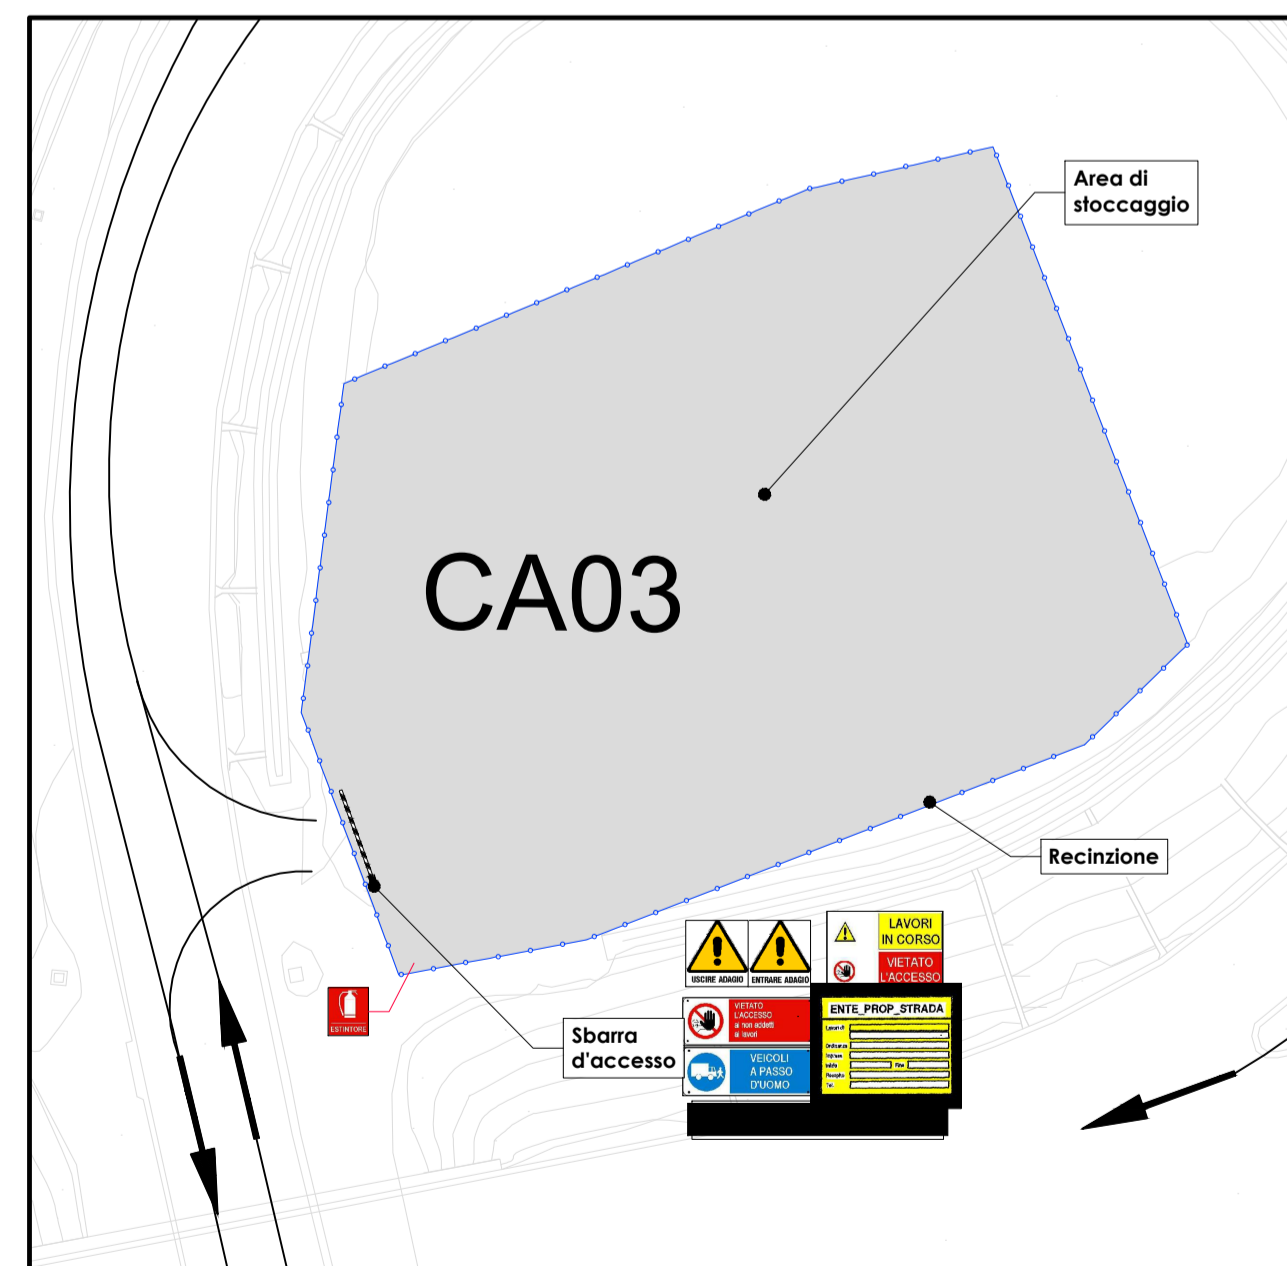

Area di stoccaggio CA03 - Scala 1:500

LEGENDA	
	Viabilità interna alle aree di cantiere
	Barriere mobili e/o recinzione
	Superficie realizzata con inerti costipati per viabilità di servizio
	Superficie di pertinenza esclusivamente pedonale
	Aree di Stoccaggio
	Percorsi su viabilità esistente
	Opere in costruzione
	Opere costruite
BA01	Baracca prefabbricata delle dim. esterne minime 510X240X240 CM
BA02	Baracca prefabbricata delle dim. esterne minime 410X240X240 CM
BA03	Baracca prefabbricata delle dim. esterne minime 260X20X220 CM
BA04	Baracca prefabbricata delle dim. esterne minime 260X340X220 CM



Direzione Progettazione e Realizzazione Lavori

AUTOSTRADA A2 MEDITERRANEA ADEGUAMENTO FUNZIONALE SVINCOLO DI EBOLI AL km 30+000 E SISTEMAZIONE VIABILITA' LOCALE ESISTENTE

COD. UC 16

PROGETTO DEFINITIVO

PROGETTAZIONE: R.T.I.: PROGIN S.p.A. (capogruppo mandataria)
CREW Cremonesi Workshop S.r.l - ART Risorse Ambiente Territorio S.r.l
ECOPLAME S.r.l. - InArPRO S.r.l.

RESPONSABILE INTEGRAZIONE PRESTAZIONI SPECIALISTICHE: Dott. Ing. Antonio GRIMALDI (Progin S.p.A.)	CAPOGRUPPO MANDATARIA: PROGIN S.p.A. INFRASOTTILTURE MANDANTI:
IL GEOLOGO: Dott. Geol. Giovanni CARRA (ART Ambiente Risorse e Terriotrio S.r.l.)	DIRETTORE TECNICO: Dott. Ing. Paolo IORIO
IL COORDINATORE PER LA SICUREZZA IN FASE DI PROGETTAZIONE: Dott. Ing. Michele Curiale (Progin S.p.A.)	DIRETTORE TECNICO: Dott. Arch. Claudio TURRINI
VISTO: IL RESPONSABILE DEL PROCEDIMENTO: Dott. Ing. Antonio CITARELLA	DIRETTORE TECNICO: Dott. Ing. Ivo FRESIA
PROTOCOLLO: _____ DATA: _____ 20__	DIRETTORE TECNICO: Dott. Arch. Pasquale Pisano

SICUREZZA

LAYOUT DI CANTIERE

CODICE PROGETTO	NOME FILE	REVISIONE	SCALA:
DP UC 16 D20	T00S100S1C01A.dwg	A	VARIE
	CODICE ELAB.		
	T00S100S1C01		
A	EMISSIONE	NOVEMBRE 2021	SCUOTTO SCOPETTA IORIO
REV.	DESCRIZIONE	DATA	REDATTO VERIFICATO APPROVATO