


KEY PLAN - Sv. EBOLI

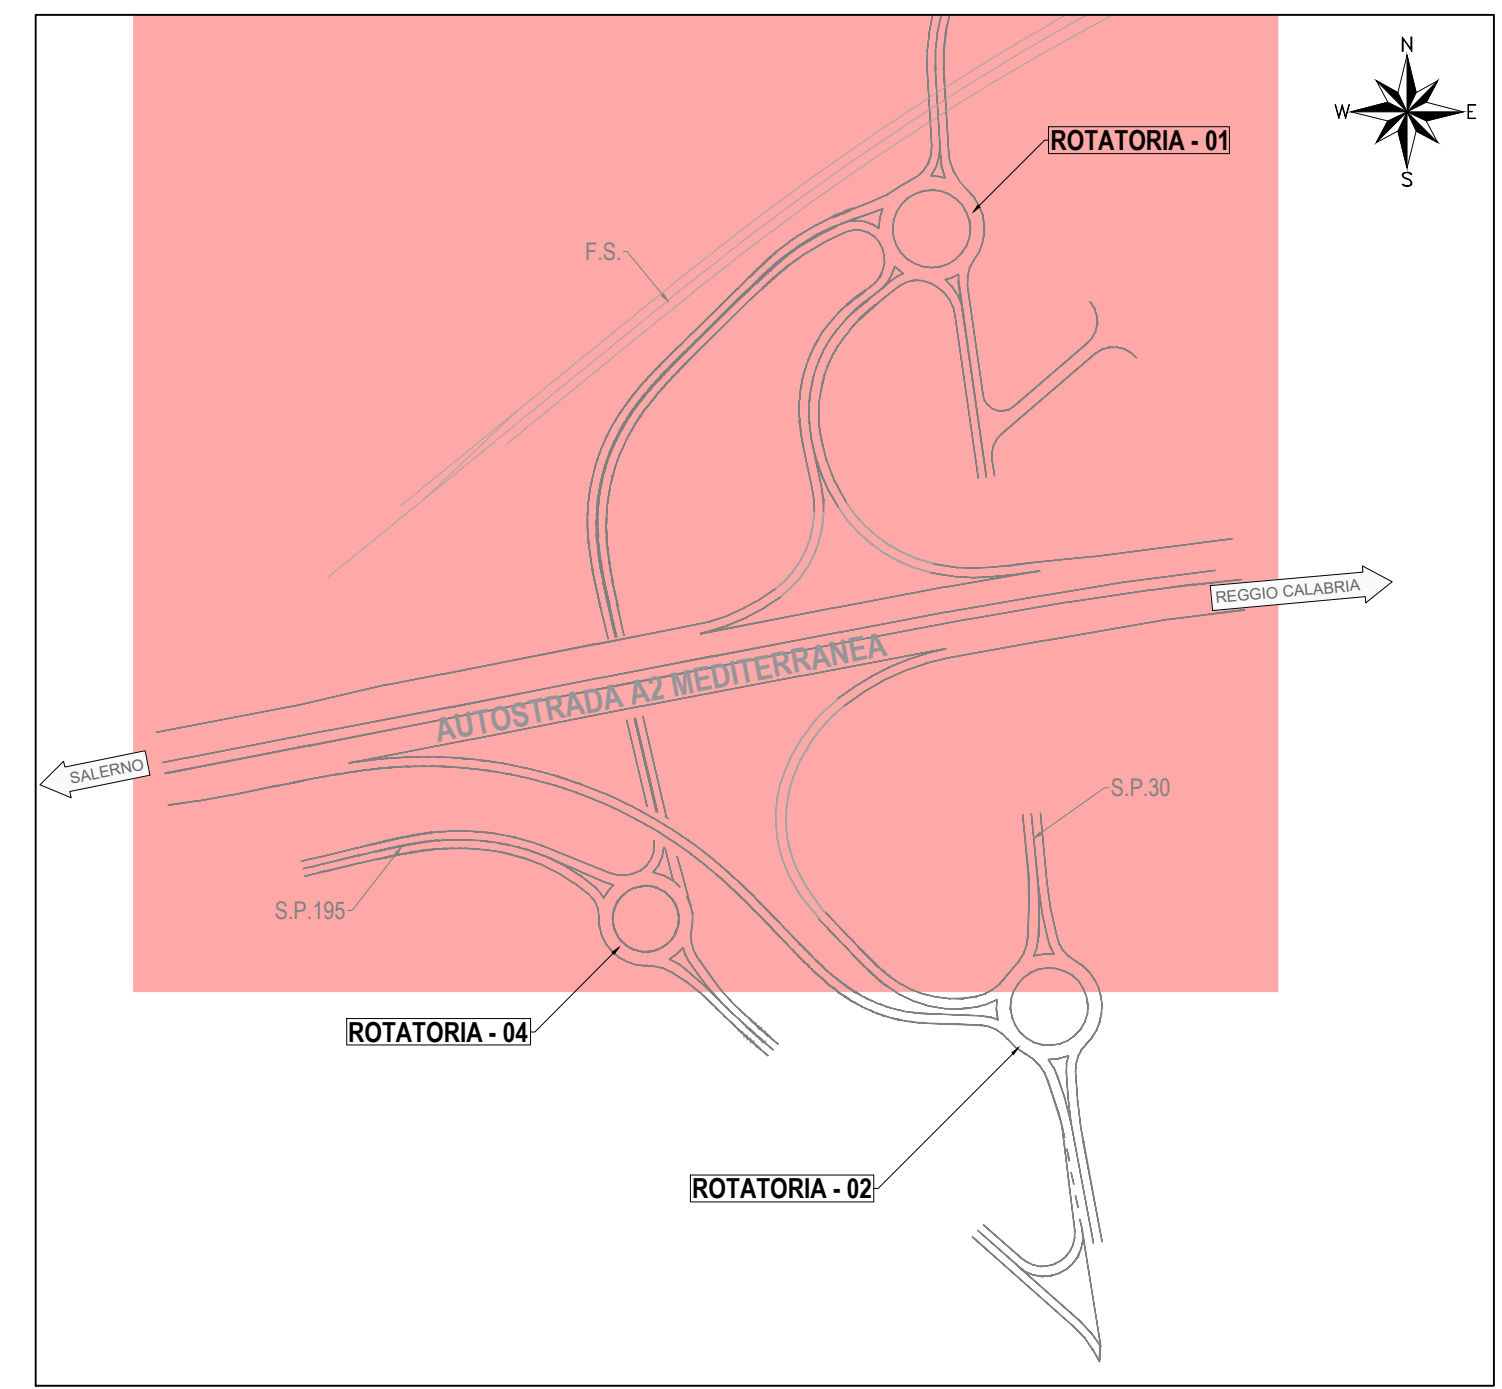

Simbolo	Descrizione
	Apparecchio di illuminazione stradale led, 127 W, 15150 lm, classe II, hft 9 m, sbraccio 1,5 m, con mezzanotte virtuale
	Apparecchio di illuminazione stradale led, 127 W, 15150 lm, classe II, hft 9 m, sbraccio 1,5 m, con mezzanotte virtuale per viadotto/muro
	Apparecchio simmetrico 24 LED 41 W per sottovia
	Torrefaro con n. 4 apparecchi di illuminazione stradale led da 235 W, 28700 lm, classe II, h 20 m (TORREFARO 1-TORREFARO 3).
	Torrefaro con n. 3 apparecchi di illuminazione stradale led da 235 W, 28700 lm, classe II, h 20 m (TORREFARO 2).
	Tubazione per passaggio cavi n.2 Ø160
	Quadro elettrico completo di basamento con armadio stradale in smc e interruttori di protezione
	Sottoquadro elettrico completo di basamento con armadio stradale in smc e interruttori di protezione



**AUTOSTRADA A2 MEDITERRANEA
ADEGUAMENTO FUNZIONALE SVINCOLO DI EBOLI
AL km 30+000 E SISTEMAZIONE VIABILITA' LOCALE
ESISTENTE**

PROGETTO DEFINITIVO cod. UC 16
 PROGETTAZIONE: R.T.I.: PROGIN S.p.A. (capogruppo mandataria)
 CREW Cremonesi Workshop S.r.l. - ART Risorse Ambiente Territorio S.r.l.
 ECOPLAME S.r.l. - INAPRO S.r.l.

RESPONSABILE INTEGRAZIONE PRESTAZIONI SPECIALISTICHE: Dir. Ing. Antonio ORMALDI (Progin S.p.A.)	CAPOGRUPPO MANDATARIA: PROGIN S.p.A. DIR. Ing. Paolo IORIO
IL GEOLOGICO: Dir. Geol. Giovanni CARBA (ART Ambiente Risorse e Territorio S.r.l.)	MANDANTI: ANAS
IL COORDINATORE PER LA SICUREZZA IN FASE DI PROGETTAZIONE: Dir. Ing. Michele CURALE (Progin S.p.A.)	art Direzione Tecnica: Dir. Ing. Luca FRESIA
VISTO IL RESPONSABILE DEL PROCEDIMENTO: Dir. Ing. Antonio CITARELLA	ECOPLAME Direzione Tecnica: Dir. Ing. Massimo DE IORIO
PROTOCOLLO _____ DATA _____ 201__	INAPRO Direzione Tecnica: Dir. Ing. M. Massimo DE IORIO

**IMPIANTI TECNOLOGICI
Svincolo Eboli**
 Planimetria impianto di illuminazione e canalizzazioni svincolo - Tavola 1 di 2

CODICE PROGETTO	NOVEMBRE 2021	REVISIONE	SCALA
PROGETTO: L0411X D 1201	NOVEMBRE 2021	B	1:500
ELAB: T001M00IMPPL02	GENNAIO 2022		
B	EMMISSIONE	NOVEMBRE 2021	A. LASATTA L. BORSANI M. V. DE CRO
A	Prima Emissione	GENNAIO 2022	A. LASATTA L. BORSANI M. V. DE CRO
REV.	DESCRIZIONE	DATA	REDATTO VERIFICATO APPROVATO