SISTEMA TVCC

TVCC DOME SU PALO
Scala 1:20

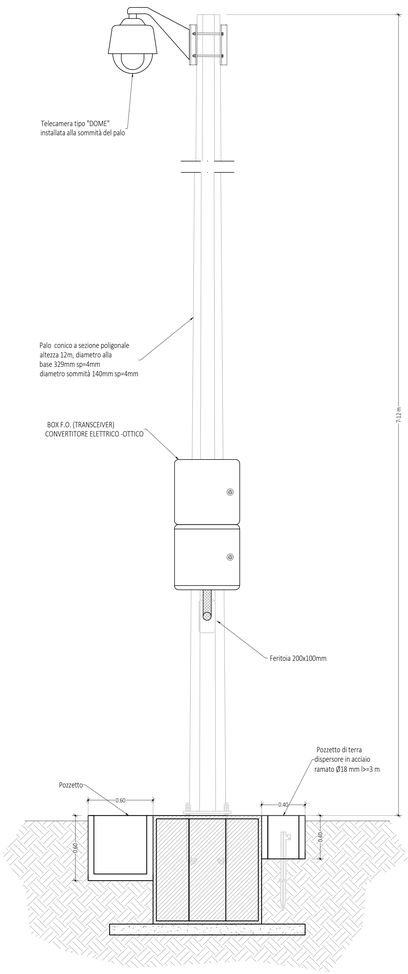

PARTICOLARE TELECAMERA BRANDEGGIABILE TIPO DOME
Scala 1:5

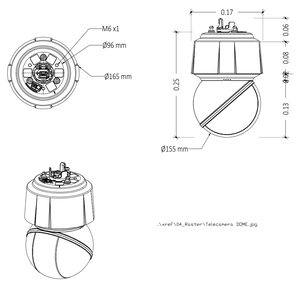

SISTEMA DI PMV

PORTALE CON PANNELLO A MESSAGGIO VARIABILE "A2" DA INSTALLARE LUNGO LA VIABILITA' PRINCIPALE
scala 1:50

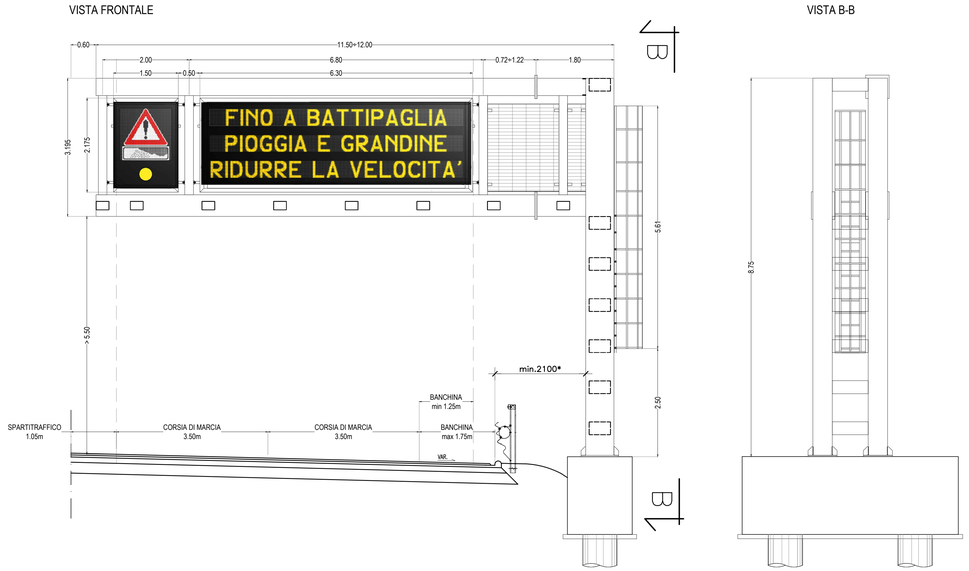

VISTA FRONTALE
scala 1:50

VISTA LATERALE
scala 1:50

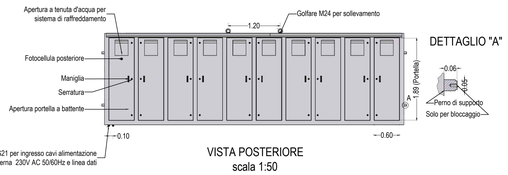

VISTA POSTERIORE
scala 1:50

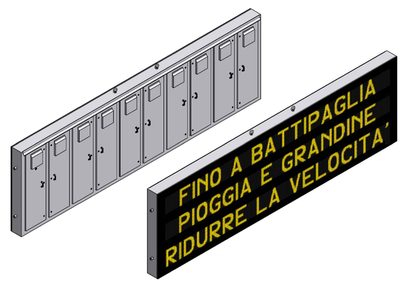

VISTE ASSONOMETRICHE
scala 1:50

VISTA FRONTALE
scala 1:50

VISTE ASSONOMETRICHE
scala 1:50

anas

Direzione Progettazione e Realizzazione Lavori

AUTOSTRADA A2 MEDITERRANEA
ADEGUAMENTO FUNZIONALE SVINCOLO DI EBOLI
AL km 30+000 E SISTEMAZIONE VIABILITA' LOCALE ESISTENTE

PROGETTO DEFINITIVO — COD. UC 16

PROGETTAZIONE: R.T.I.: PROGIN S.p.A. (capogruppo mandataria)
CREW Cremonesi Workshop S.r.l - ART Risorse Ambiente Territorio S.r.l
ECOPLAME S.r.l. - InArPRO S.r.l.

RESPONSABILE INTEGRAZIONE PRESTAZIONI SPECIALISTICHE:
Dott. Ing. Antonio GRIMALDI (Progin S.p.A.)
GRIMALDI ANTONIO 25.01.2022 10:25:27 GMT+01:00

IL GEOLOGO:
Dott. Geol. Giovanni CARRA (ART Ambiente Risorse e Territorio S.r.l.)

IL COORDINATORE PER LA SICUREZZA IN FASE DI PROGETTAZIONE:
Dott. Ing. Michele Curiale (Progin S.p.A.)

VISTO: IL RESPONSABILE DEL PROCEDIMENTO:
Dott. Ing. Antonio CITARELLA

PROTOCOLLO — DATA 201

CAPOGRUPPO MANDATARIA:
PROGETTAZIONE ENTI INFRASTRUTTURE PROGIN S.p.A.
Direttore Tecnico: Dott. Ing. Paolo IORIO
IORIO PAOLO 24.01.2022 15:23:57 GMT+01:00

MANDANTI:
CREW Cremonesi Workshop S.r.l.
Direttore Tecnico: Dott. Arch. Claudio TURRINI
art Risorse Ambiente Territorio S.r.l.
Direttore Tecnico: Dott. Ing. Ivo FRESIA
ECOPLAME Ecologia e Paesaggio
Direttore Tecnico: Dott. Arch. Pasquale Pisano
InArPRO Ingegneria Architettura
Direttore Tecnico: Dott. Ing. M. Massimo DE IORIO

IMPIANTI TECNOLOGICI
Svincolo Eboli
Particolari e dettagli - Tavola 1 di 2

CODICE PROGETTO	NOME FILE	REVISIONE	SCALA:
PROGETTO L0411X LAV. PROG. D N. PROG. 1201	T00IM00IMPDC028.dwg CODICE ELAB. T00IM00IMPDC02	B	varie

REV.	DESCRIZIONE	DATA	REDATTO	VERIFICATO	APPROVATO
B	EMISSIONE	NOVEMBRE 2021	L. DE ANGELIS	L. BORSANI	M.M. DE IORIO
A	Prima Emissione	GIUGNO 2020	L.DE ANGELIS	L.BORSANI	M.M. DE IORIO