

Tabelle con dati tecnici per i tipi di tombini e corsi d'acqua, specificando materiali e dimensioni.

ELABORATI DI RIFERIMENTO: Tabelle che collegano i codici dei disegni ai documenti di riferimento.

CARATTERISTICHE DEI MATERIALI: Specificazioni tecniche per i materiali da utilizzare nelle opere.


NOTE: Note esplicative e specifiche tecniche. Tabella con dati quantitativi per la stima delle opere.

Area con loghi del concedente (Regione Emilia-Romagna) e del concessionario (ARC Autostada Cispadana).

AUTOSTRADA REGIONALE CISPADANA DAL CASELLO DI REGGIOLO-ROLO SULLA A22 AL CASELLO DI FERRARA SUD SULLA A13

PROGETTO DEFINITIVO

ASSE AUTOSTRADALE IDROLOGICA E IDRAULICA IDRAULICI CORSI D'ACQUA SECONDARI E MINORI INTERVENTI LOCALI DI COLLEGAMENTO VIARIO AL SISTEMA AUTOSTRADALE PLANIMETRIA DI PROGETTO VIABILITA' C07 TAV 2

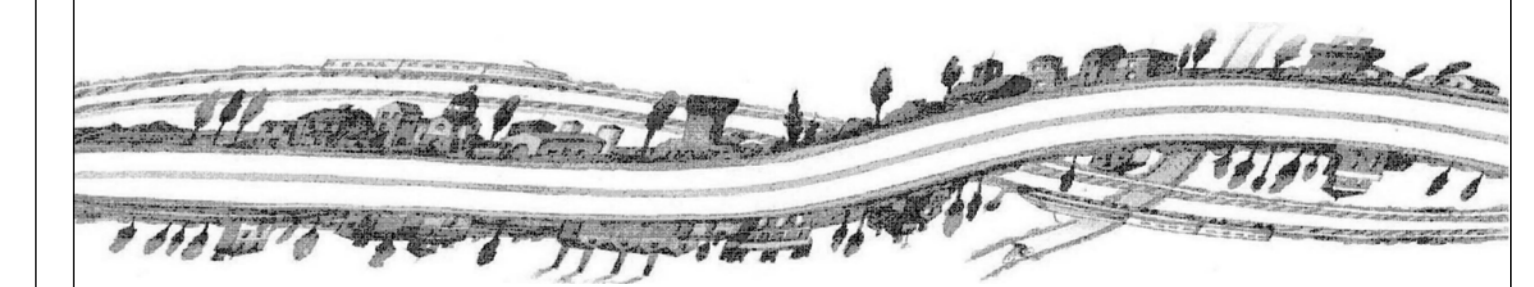

Area con loghi e firme del progettista (Ing. Riccardo Teò) e del concessionario (ARC).

Table with revision history, including columns for revision number, date, description, and approval signatures.