



SEZIONE A-A'

scala 1:200

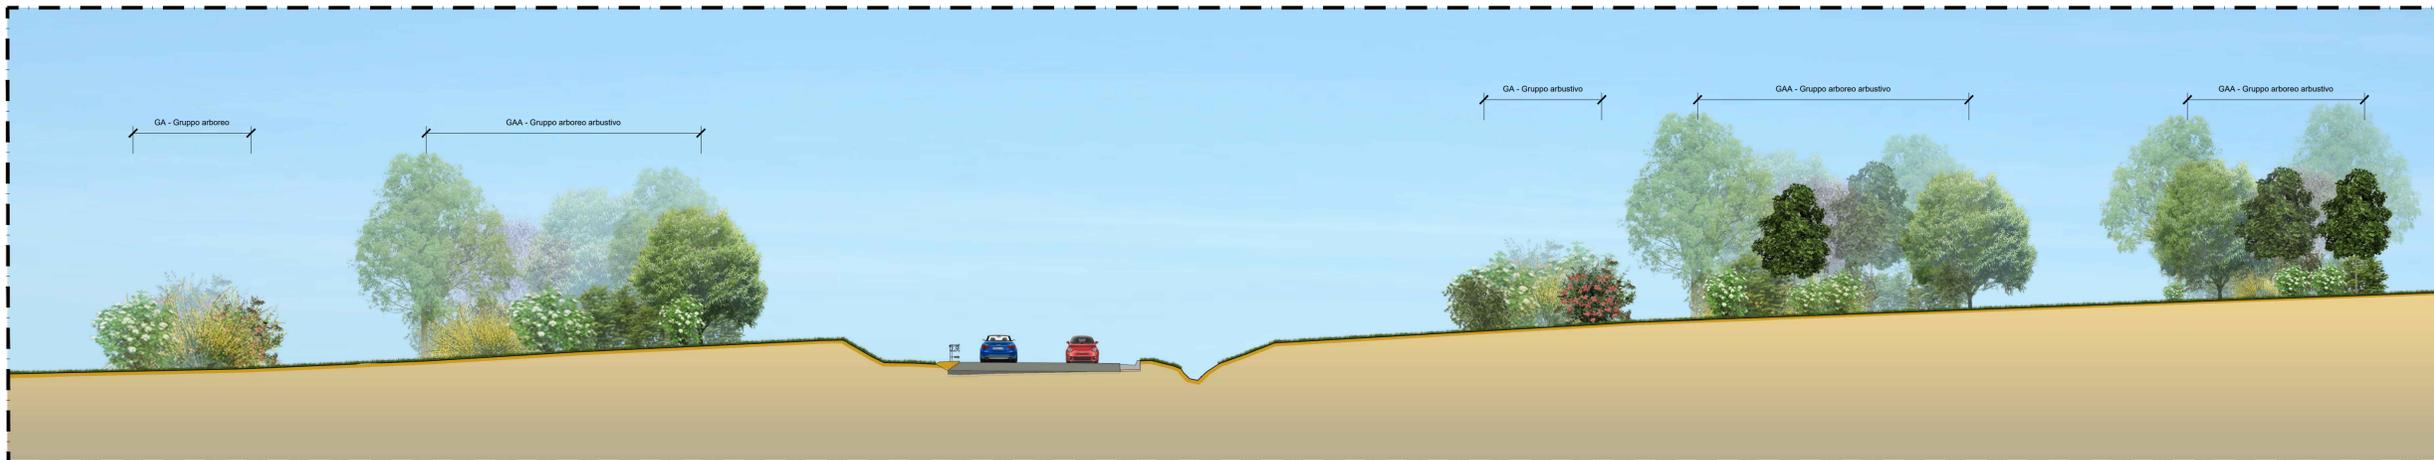


SEZIONE B-B'

scala 1:200

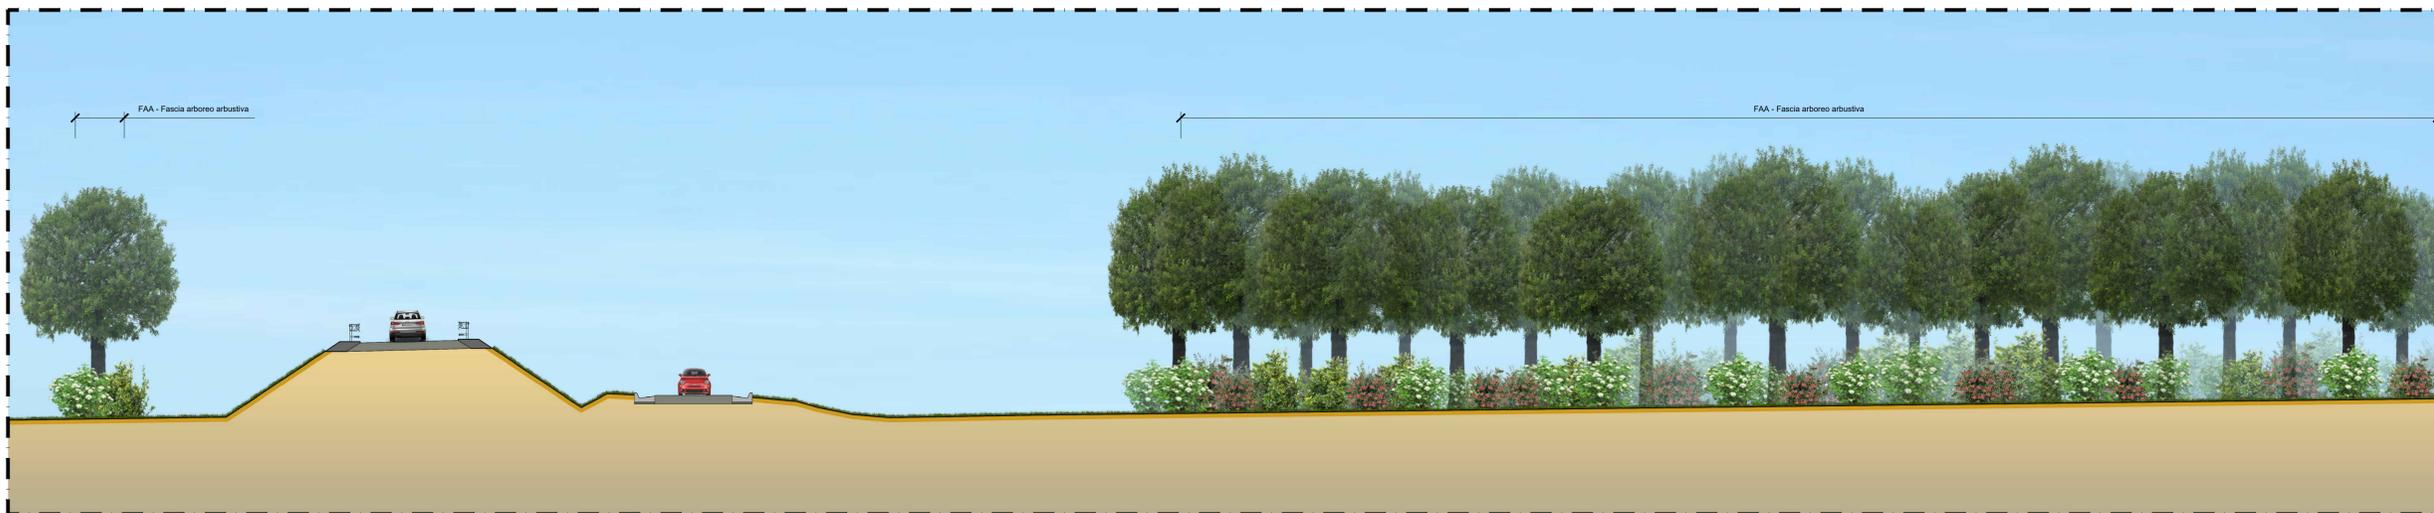

SEZIONE C-C'

scala 1:200

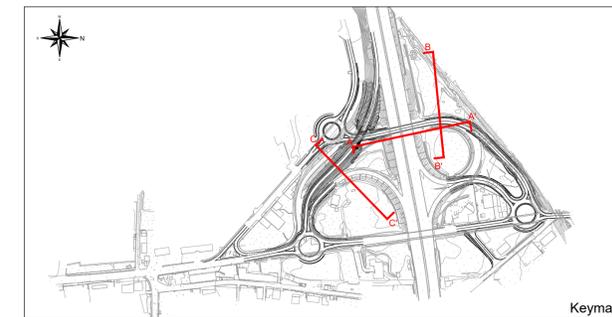

Keymap



Direzione Progettazione e Realizzazione Lavori

**AUTOSTRADA A2 MEDITERRANEA
ADEGUAMENTO FUNZIONALE SVINCOLO DI EBOLI
AL km 30+000 E SISTEMAZIONE VIABILITA' LOCALE
ESISTENTE**

PROGETTO DEFINITIVO

cod. UC 16

PROGETTAZIONE: R.T.I.: PROGIN S.p.A. (capogruppo mandataria)
CREW Cremonesi Workshop S.r.l. - ART Risorse Ambiente Territorio S.r.l.
ECOPLAME S.r.l. - InArPRO S.r.l.

RESPONSABILE INTEGRAZIONE PRESTAZIONI SPECIALISTICHE: Dott. Ing. Antonio GRIMALDI (Progin S.p.A.)	CAPOGRUPPO MANDATARIA: PROGETTAZIONE ANDI INFRASTRUTTURE PROGIN S.p.A. MANDANTI:	Direttore Tecnico: Dott. Ing. Paolo IORIO
IL GEOLOGO: Dott. Geol. Giovanni CARRA (ART Ambiente Risorse e Territorio S.r.l.)	IL COORDINATORE PER LA SICUREZZA IN FASE DI PROGETTAZIONE: Dott. Ing. Michele Curiale (Progin S.p.A.)	  Direttore Tecnico: Dott. Arch. Claudio TURRINI Direttore Tecnico: Dott. Ing. Ivo FRESIA
VISTO: IL RESPONSABILE DEL PROCEDIMENTO: Dott. Ing. Antonio CITARELLA	  Direttore Tecnico: Dott. Arch. Pasquale Pisano Direttore Tecnico: Dott. Ing. Massimo T. DE IORIO	
PROTOCOLLO	DATA	_____20__

INTERVENTI DI INSERIMENTO PAESAGGISTICO ED AMBIENTALE

SEZIONI CON OPERE A VERDE

CODICE PROGETTO	NOME FILE	REVISIONE	SCALA:
DPI UC 16 D20	T00IA00AMB52018.dwg	B	1:200
CODICE ELAB.	T00IA00AMB5201		
REV.	DESCRIZIONE	DATA	REDDATTO VERIFICATO APPROVATO
B	EMISSIONE	NOVEMBRE 2021	ECOPLAME R. SCIARRILLO P. PISANO
A	Prima emissione	Maggio 2020	ECOPLAME R. Sciarrillo P. Pisano