


GAA GRUPPO ARBOREO ARBUSTIVO
scala 1:100

MODULO 324,00 mq (18,00m x 18,00m)


Gruppo arboreo - arbustivo	N/MODULO
SPECIE ARBOREE	
Ac	3
Co	5
Cs	3
Fo	4
SPECIE ARBUSTIVE	
Cm	15
Ee	23
Mc	34
Sj	22

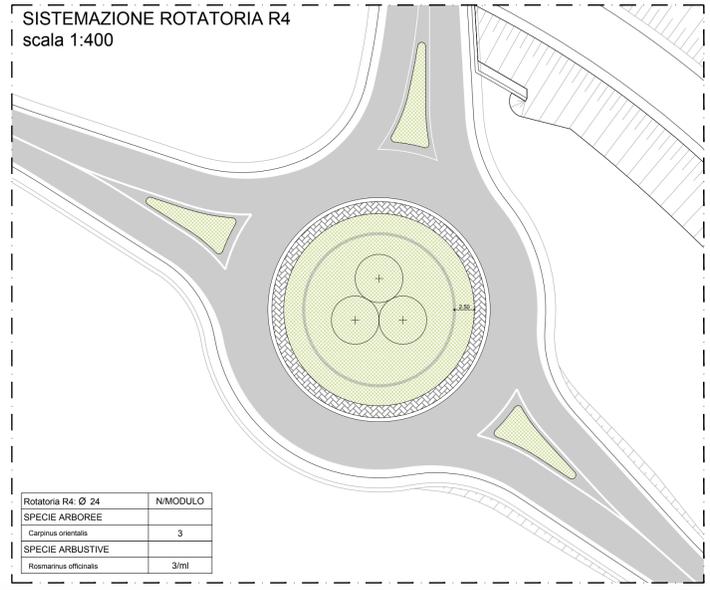


SISTEMAZIONE ROTATORIA R4
scala 1:400

Rotatoria R4 Ø 24

N/MODULO	
SPECIE ARBOREE	
Carpinus orientalis	3
SPECIE ARBUSTIVE	
Rosmarinus officinalis	3/ml

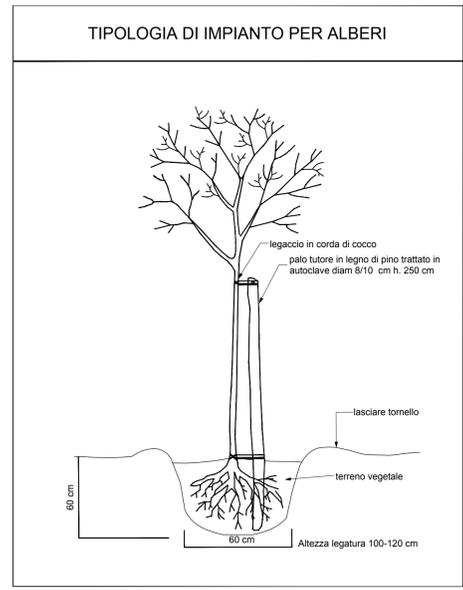


TIPOLOGIA DI IMPIANTO PER ALBERI

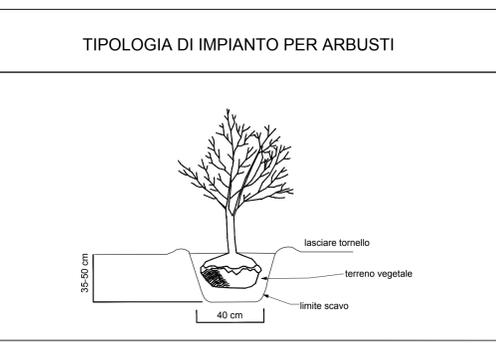


TIPOLOGIA DI IMPIANTO PER ARBUSTI



SEZIONE
scala 1:100

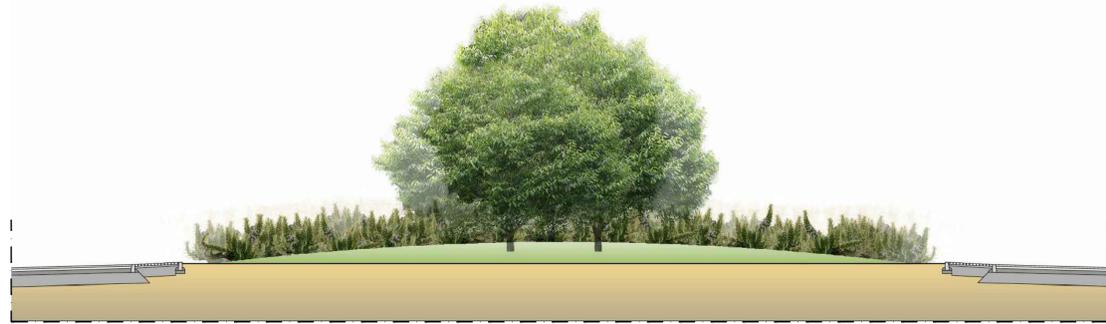

SEZIONE
scala 1:100

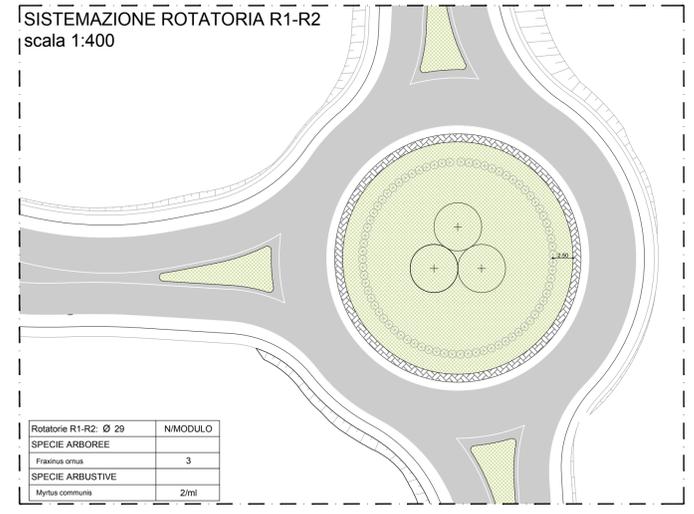

SISTEMAZIONE ROTATORIA R1-R2
scala 1:400

Rotatorie R1-R2 Ø 29

N/MODULO	
SPECIE ARBOREE	
Fraxinus omus	3
SPECIE ARBUSTIVE	
Myrtus communis	2/ml




SEZIONE
scala 1:100

GA GRUPPO ARBUSTIVO
scala 1:100

MODULO 36,00 mq (6,00m x 6,00m)


Gruppo arbustivo	N/MODULO
SPECIE ARBUSTIVE	
Mc	7
Pl	6
Sj	13

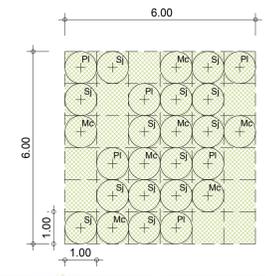

FAA FASCIA ARBOREO ARBUSTIVA
scala 1:100

MODULO 60,00 mq (3,00m x 20,00m)

Fascia arboreo-arbustiva	N/MODULO
SPECIE ARBOREE	
Ql	5
SPECIE ARBUSTIVE	
Ln	8
Mc	4
Pl	5

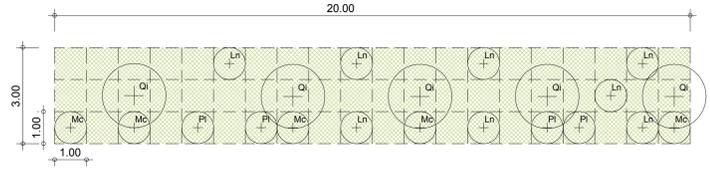

SEZIONE
scala 1:100



SEZIONE
scala 1:50



Direzione Progettazione e Realizzazione Lavori

**AUTOSTRADA A2 MEDITERRANEA
ADEGUAMENTO FUNZIONALE SVINCOLO DI EBOLI
AL km 30+000 E SISTEMAZIONE VIABILITA' LOCALE
ESISTENTE**

PROGETTO DEFINITIVO cod. UC 16

PROGETTAZIONE: R.T.I.: PROGIN S.p.A. (capogruppo mandataria)
CREW Cremonesi Workshop S.r.l - ART Risorse Ambiente Territorio S.r.l
ECOPLAME S.r.l. - InArPRO S.r.l.

RESPONSABILE INTEGRAZIONE PRESTAZIONI SPECIALISTICHE:
Dott. Ing. Antonio GRIMALDI (Progin S.p.A.)

CAPOGRUPPO MANDATARIA:
PROGIN S.p.A. Direttore Tecnico:
Dott. Ing. Paolo IORIO

IL GEOLOGO:
Dott. Geol. Giovanni CARRA (ART Ambiente Risorse e Territorio S.r.l.)

MANDANTI:
CREW Direttore Tecnico:
Dott. Arch. Claudio TURRINI

art Direttore Tecnico:
Dott. Ing. Ivo FRESIA

VISTO: IL RESPONSABILE DEL PROCEDIMENTO:
Dott. Ing. Antonio CITARELLA

ECOPLAME Direttore Tecnico:
Dott. Arch. Pasquale Pisano

InArPRO Direttore Tecnico:
Dott. Ing. Massimo T. DE IORIO

INTERVENTI DI INSERIMENTO PAESAGGISTICO ED AMBIENTALE

SESTI DI IMPIANTO																					
CODICE PROGETTO	NOME FILE	REVISIONE	SCALA:																		
DP UC 16 D20	T00IA00AMB01B.dwg	B	VARIE																		
<table border="1"> <thead> <tr> <th>REV.</th> <th>DESCRIZIONE</th> <th>DATA</th> <th>REDATTO</th> <th>VERIFICATO</th> <th>APPROVATO</th> </tr> </thead> <tbody> <tr> <td>B</td> <td>REVISIONE A ASEGUITO ISTRUTTORIA ANAS</td> <td>Dicembre 2021</td> <td>ECOPLAME</td> <td>R Sciarillo</td> <td>P Pisano</td> </tr> <tr> <td>A</td> <td>Prima emissione</td> <td>Maggio 2020</td> <td>ECOPLAME</td> <td>R Sciarillo</td> <td>P Pisano</td> </tr> </tbody> </table>				REV.	DESCRIZIONE	DATA	REDATTO	VERIFICATO	APPROVATO	B	REVISIONE A ASEGUITO ISTRUTTORIA ANAS	Dicembre 2021	ECOPLAME	R Sciarillo	P Pisano	A	Prima emissione	Maggio 2020	ECOPLAME	R Sciarillo	P Pisano
REV.	DESCRIZIONE	DATA	REDATTO	VERIFICATO	APPROVATO																
B	REVISIONE A ASEGUITO ISTRUTTORIA ANAS	Dicembre 2021	ECOPLAME	R Sciarillo	P Pisano																
A	Prima emissione	Maggio 2020	ECOPLAME	R Sciarillo	P Pisano																