




CASERMA POLIZIA STRADALE
SEZIONE Y-Y -Scala 1:100

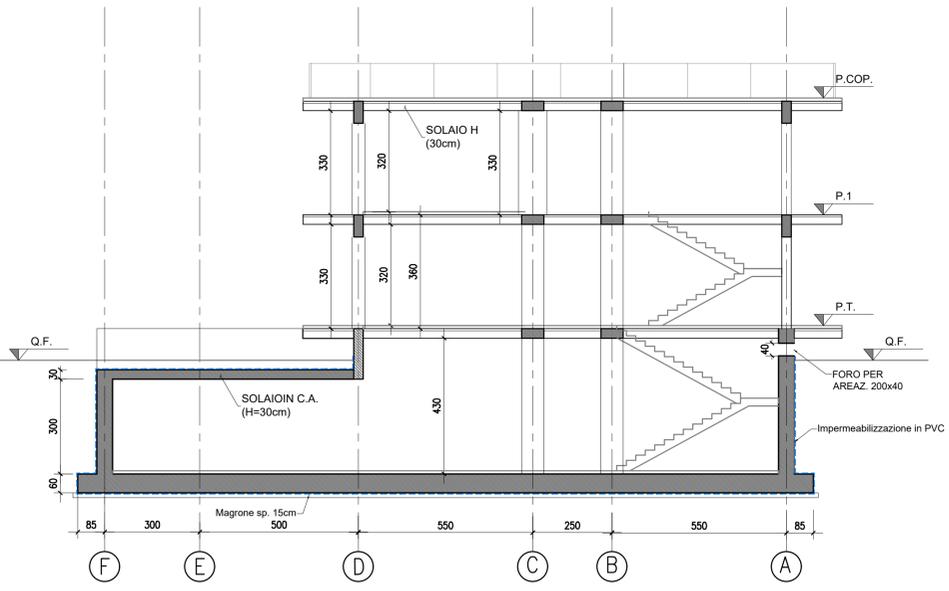

CASERMA POLIZIA STRADALE
SEZIONE Z-Z -Scala 1:100

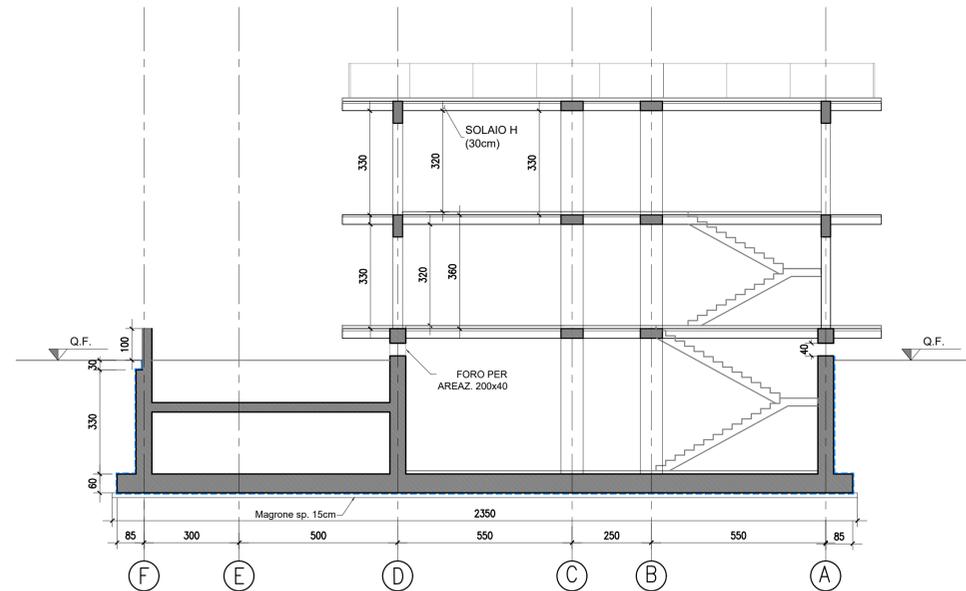


CASERMA POLIZIA STRADALE
SEZIONE K-K -Scala 1:100

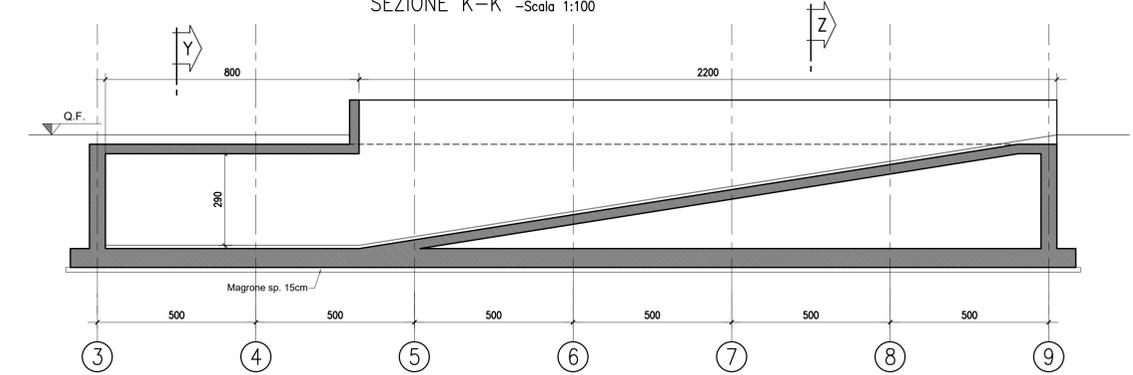

CASERMA POLIZIA STRADALE
SEZIONE X-X -Scala 1:100



CASERMA POLIZIA STRADALE
SEZIONE X'-X' -Scala 1:100

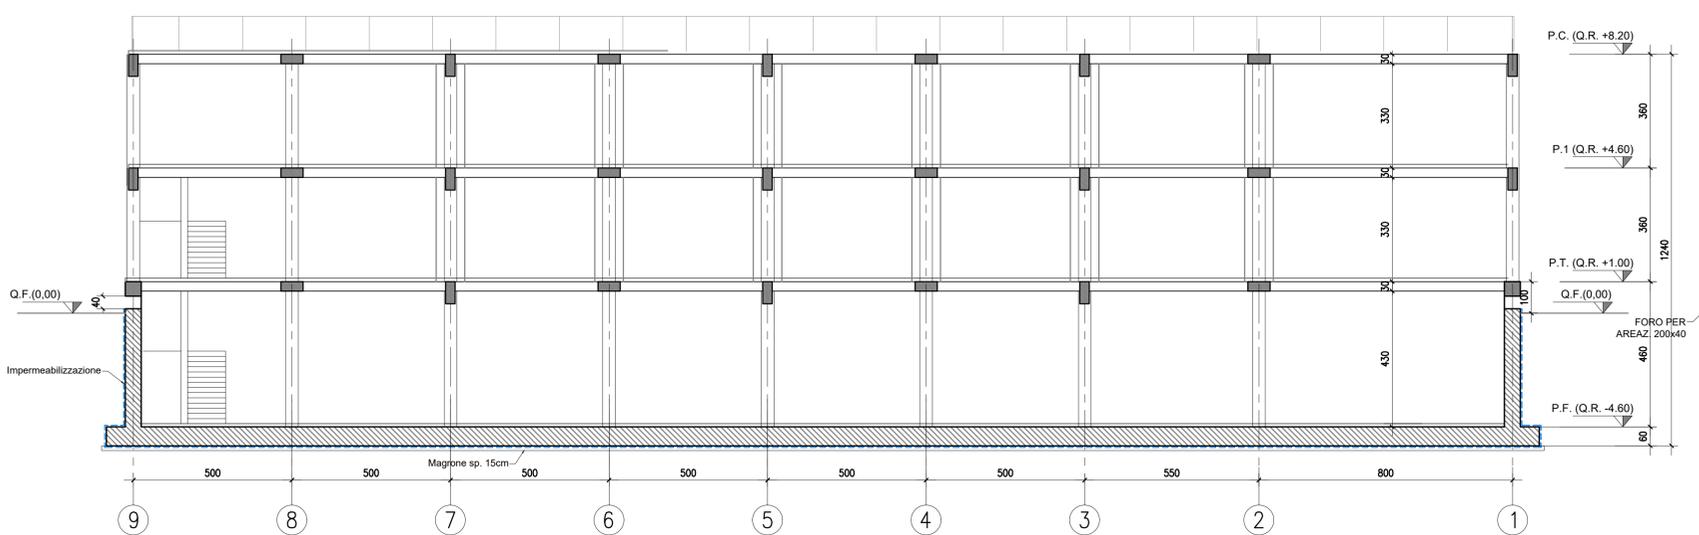

Direzione Progettazione e Realizzazione Lavori

AUTOSTRADA A2 MEDITERRANEA
ADEGUAMENTO FUNZIONALE SVINCOLO DI EBOLI
AL km 30+000 E SISTEMAZIONE VIABILITA' LOCALE
ESISTENTE

PROGETTO DEFINITIVO COD. UC 16

PROGETTAZIONE: R.T.I.: PROGIN S.p.A. (capogruppo mandataria)
CREW Cremonesi Workshop S.r.l. - ART Risorse Ambiente Territorio S.r.l.
ECOPLAME S.r.l. - InArPRO S.r.l.

RESPONSABILE INTEGRAZIONE PRESTAZIONI SPECIALISTICHE: Dott. Ing. Antonio GRIMALDI (Progin S.p.A.)	CAPOGRUPPO MANDATARIA: PROGIN S.p.A. Direttore Tecnico: Dott. Ing. Paolo IORIO
IL GEOLOGO: Dott. Geol. Giovanni CARRA (ART Ambiente Risorse e Territorio S.r.l.)	MANDANTI: CREW S.p.A. art S.p.A. ECOPLAME S.p.A. InArPRO S.p.A.
IL COORDINATORE PER LA SICUREZZA IN FASE DI PROGETTAZIONE: Dott. Ing. Michele Curiale (Progin S.p.A.)	VISTO: IL RESPONSABILE DEL PROCEDIMENTO: Dott. Ing. Antonio CITARELLA
PROTOCOLLO _____ DATA _____	Direttore Tecnico: Dott. Arch. Pasquale Pisano

STAZIONE POLIZIA STRADALE DEPOSITO ANAS
STAZIONE POLIZIA STRADALE
SEZIONI E LONGITUDINALI TRASVERSALI

CODICE PROGETTO	NOME FILE	REVISIONE	SCALA:
DP UC 16 D20	T00FA01STRCP01B-03B.dwg	B	1:100
CODICE ELAB.	T00FA01STRCP01		
B	EMISSIONE	NOVEMBRE 2021	SCUOTTO VALENTE IORIO
A	EMISSIONE	MAGGIO 2020	ROSSI VALENTE IORIO
REV.	DESCRIZIONE	DATA	REDATTO VERIFICATO APPROVATO