




- AREE FUNZIONALI**
- 1) Varco di accesso
  - 2) Controllo
  - 3) Ingresso visitatori
  - 4) Parcheggio visitatori
  - 5) Rampa parcheggio interrato
  - 6) Viabilità interna
  - 7) Ingresso riservato
  - 8) Area di Manovra

**SUPERFICI DI PROGETTO**  
 Area di progetto: 11200 mq  
 Superficie coperta: 1020 mq

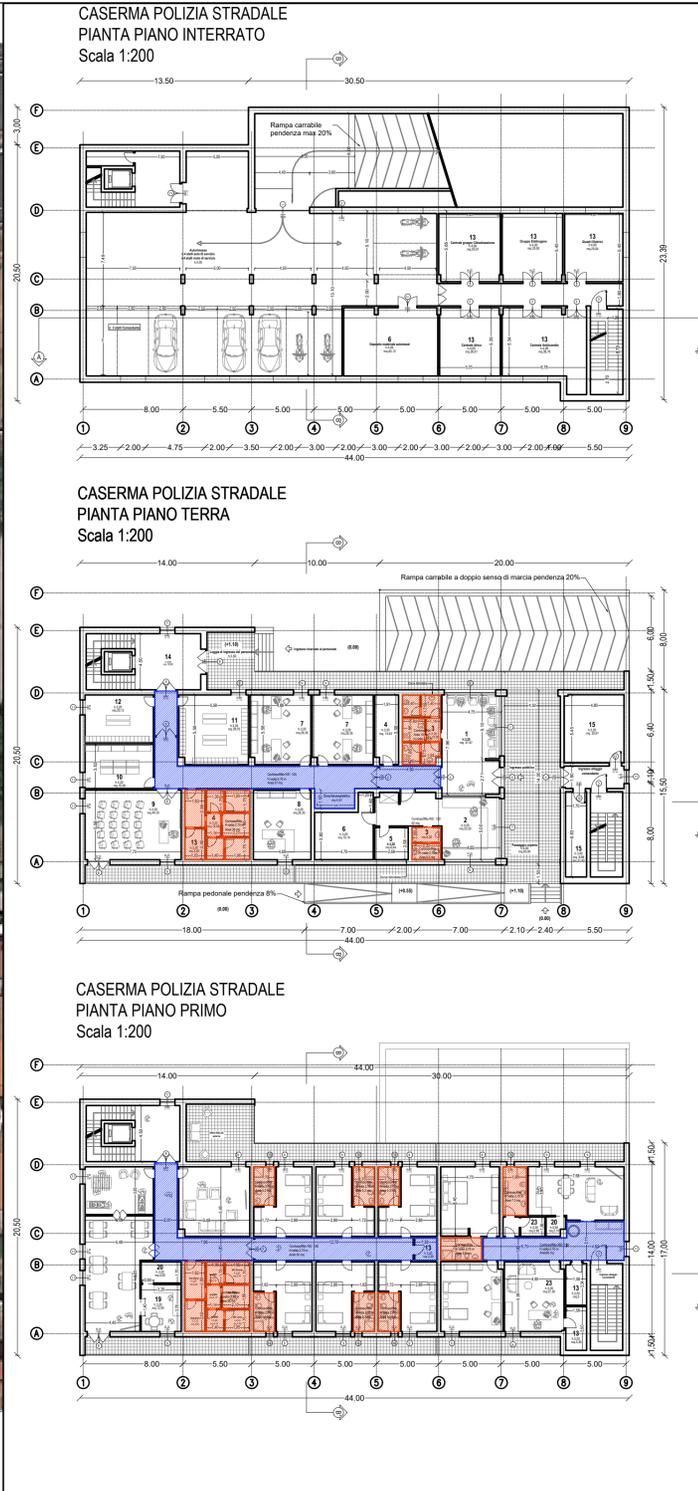

- SPAZI INTERNI**  
 Caserma polizia stradale
- 1) Sala attesa
  - 2) Locale operatore di servizio
  - 3) Servizi igienici
  - 4) Locale apparati
  - 5) Scarico armi
  - 6) Deposito armi/attrezzature
  - 7) Ufficio 2 postazioni
  - 8) Ufficio del Comandante
  - 9) Sala riunioni
  - 10) Archivio
  - 11) Spogliatoio maschile
  - 12) Spogliatoio femminile
  - 13) Deposito
  - 14) Androne
  - 15) Locale tecnico
  - 16) Sala TV
  - 17) Sala relax/soggiorno
  - 18) Sala refezione
  - 19) Cucina
  - 20) Dispensa/frigo
  - 21) Alloggio per 2 persone
  - 22) Camera doppia/matrimoniale
  - 23) Lavanderia
  - 24) Ufficio

**VOLUMETRIE DI PROGETTO**  
 Caserma Polizia Stradale


Corpo	Livello	S.U.L.	H int.	Volume
Caserma	P. -1	627.5	4.00	2510 mc*
"	P.T.	537.4	3.20	1719 mc
"	P.1°	614.7	3.20	1967 mc
TOT.				6196 mc

\*: volume escluso dal calcolo ai fini urbanistici

- CONTROSOFFITTI sospensione 50 cm
- CONTROSOFFITTI REI 120 sospensione 50 cm

**CASERMA ABACO DEGLI INFISSI**


codice	dim.	qt.	DESCRIZIONE
8	1,80x2,50	2	Infisso per porta-finestra doppia anta apribile in PVC e doppio vetrocamera
9	1,20x2,50	18	Infisso per porta-finestra doppia anta apribile in PVC e doppio vetrocamera
10	0,60x1,60	7	Infisso finestra anta singola apertura vasistas in PVC e doppio vetrocamera
11	1,20x1,60	8	Infisso per finestra doppia anta apribile vasistas in PVC e doppio vetrocamera
5	1,60x220	2	Portoncino di ingresso doppia anta apribile in alluminio anodizzato
	480x220	2	Infisso non apribile in PVC e doppio vetro camera antieffrazione doppio modulo vetro 240x220
	400x180	2	Infisso 4 ante apertura a vasistas in PVC e doppio vetro camera antieffrazione dim. moduli vetro 100x180
PORTE		25	Porta anta singola in legno laccato 70 x 210
		17	Porta anta singola in legno laccato 80 x 210
		6	Porta anta singola in legno laccato 90x220
		3	Porta anta doppia in legno laccato 120x220
		2	Porta blindata anta singola in ferro verniciato 120 x 220
		7	Porta scorrevole a scomparsa in legno laccato 70x210
		3	Porta scorrevole a scomparsa in legno laccato 80x210
		4	Porta scorrevole a scomparsa in legno laccato 90x220
		6	Porta tagliafuoco antipatico due battenti REI 120 130x215
		8	Porta tagliafuoco antipatico due battenti REI 120 150x250 (locali tecnici interrato)
	1	Porta tagliafuoco antipatico anta singola REI 120 120x215	

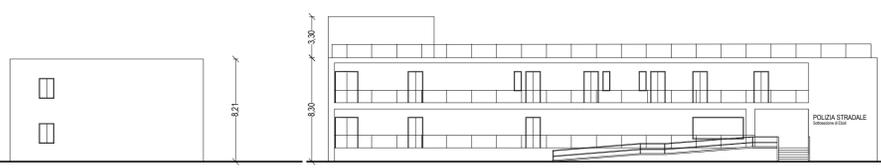


Prospetto Ovest




Prospetto Est

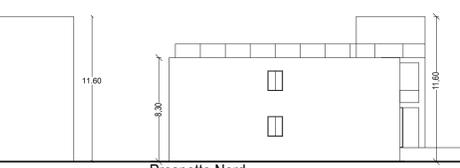


Prospetto Nord

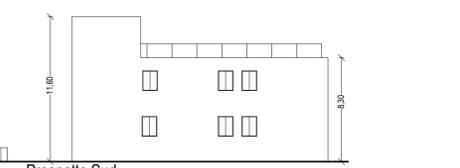

Prospetto Sud

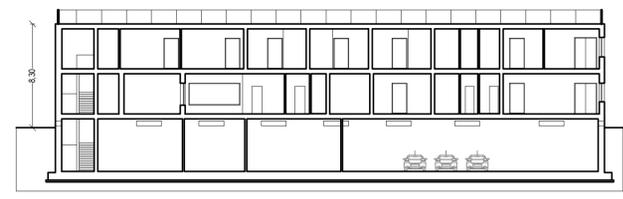

Sezione AA'

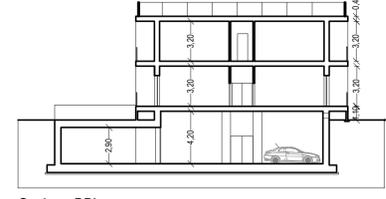

Sezione BB'

**anas** Direzione Progettazione e Realizzazione Lavori

**AUTOSTRADA A2 MEDITERRANEA**  
**ADEGUAMENTO FUNZIONALE SVINCOLO DI EBOLI**  
**AL km 30+000 E SISTEMAZIONE VIABILITA' LOCALE**  
**ESISTENTE**

**PROGETTO DEFINITIVO** COD. UC 16

PROGETTAZIONE: R.T.I.: PROGİN S.p.A. (capogruppo mandataria)  
 CREW Cremonesi Workshop S.r.l. - ART Risorse Ambiente Territorio S.r.l.  
 ECOPLAME S.r.l. - InArPRO S.r.l.

RESPONSABILE INTEGRAZIONE PRESTAZIONI SPECIALISTICHE:  
 Dott. Ing. Antonio GIBALDI (Progin S.p.A.)

IL GEOLOGO:  
 Dott. Geol. Giovanni CARRA (ART Ambiente Risorse e Territorio S.r.l.)

IL COORDINATORE PER LA SICUREZZA IN FASE DI PROGETTAZIONE:  
 Dott. Ing. Michele Curiale (Progin S.p.A.)

VISTO IL RESPONSABILE DEL PROCEDIMENTO:  
 Dott. Ing. Antonio CITARELLA

PROTOCOLLO: DATA: **MAGGIO 2020**

CAPOGRUPPO MANDATARIA:  
 PROGİN S.p.A. Direttore Tecnico: Dott. Ing. Paolo IORIO

MANDANTE:  
 CREW S.p.A. Direttore Tecnico: Dott. Arch. Claudio TURRINI  
 ART S.p.A. Direttore Tecnico: Dott. Ing. Ivano FRESIA

ECOPLAME S.p.A. Direttore Tecnico: Dott. Arch. Pasquale PISANO  
 InArPRO S.p.A. Direttore Tecnico: Dott. Ing. Massimo T. DE IORIO

**STAZIONE POLIZIA STRADALE DEPOSITO ANAS**  
**STAZIONE POLIZIA STRADALE**  
**PIANTE, PROSPETTI E SEZIONI ARCHITETTONICI**

CODICE PROGETTO	NOME FILE	REVISIONE	SCALA
01 UC 16 020	TOOFAD1ARCCP01B.dwg	B	1:200
		A	

REV.	DESCRIZIONE	DATA	REDATTO	VERIFICATO	APPROVATO
B	EMISSIONE	NOVEMBRE 2021	DI MODERA	VALENTE	IORIO
A	EMISSIONE	MAGGIO 2020	ROSSI	VALENTE	IORIO