




MAGAZZINO ANAS
PIANTA FONDAZIONI -Scala 1:100

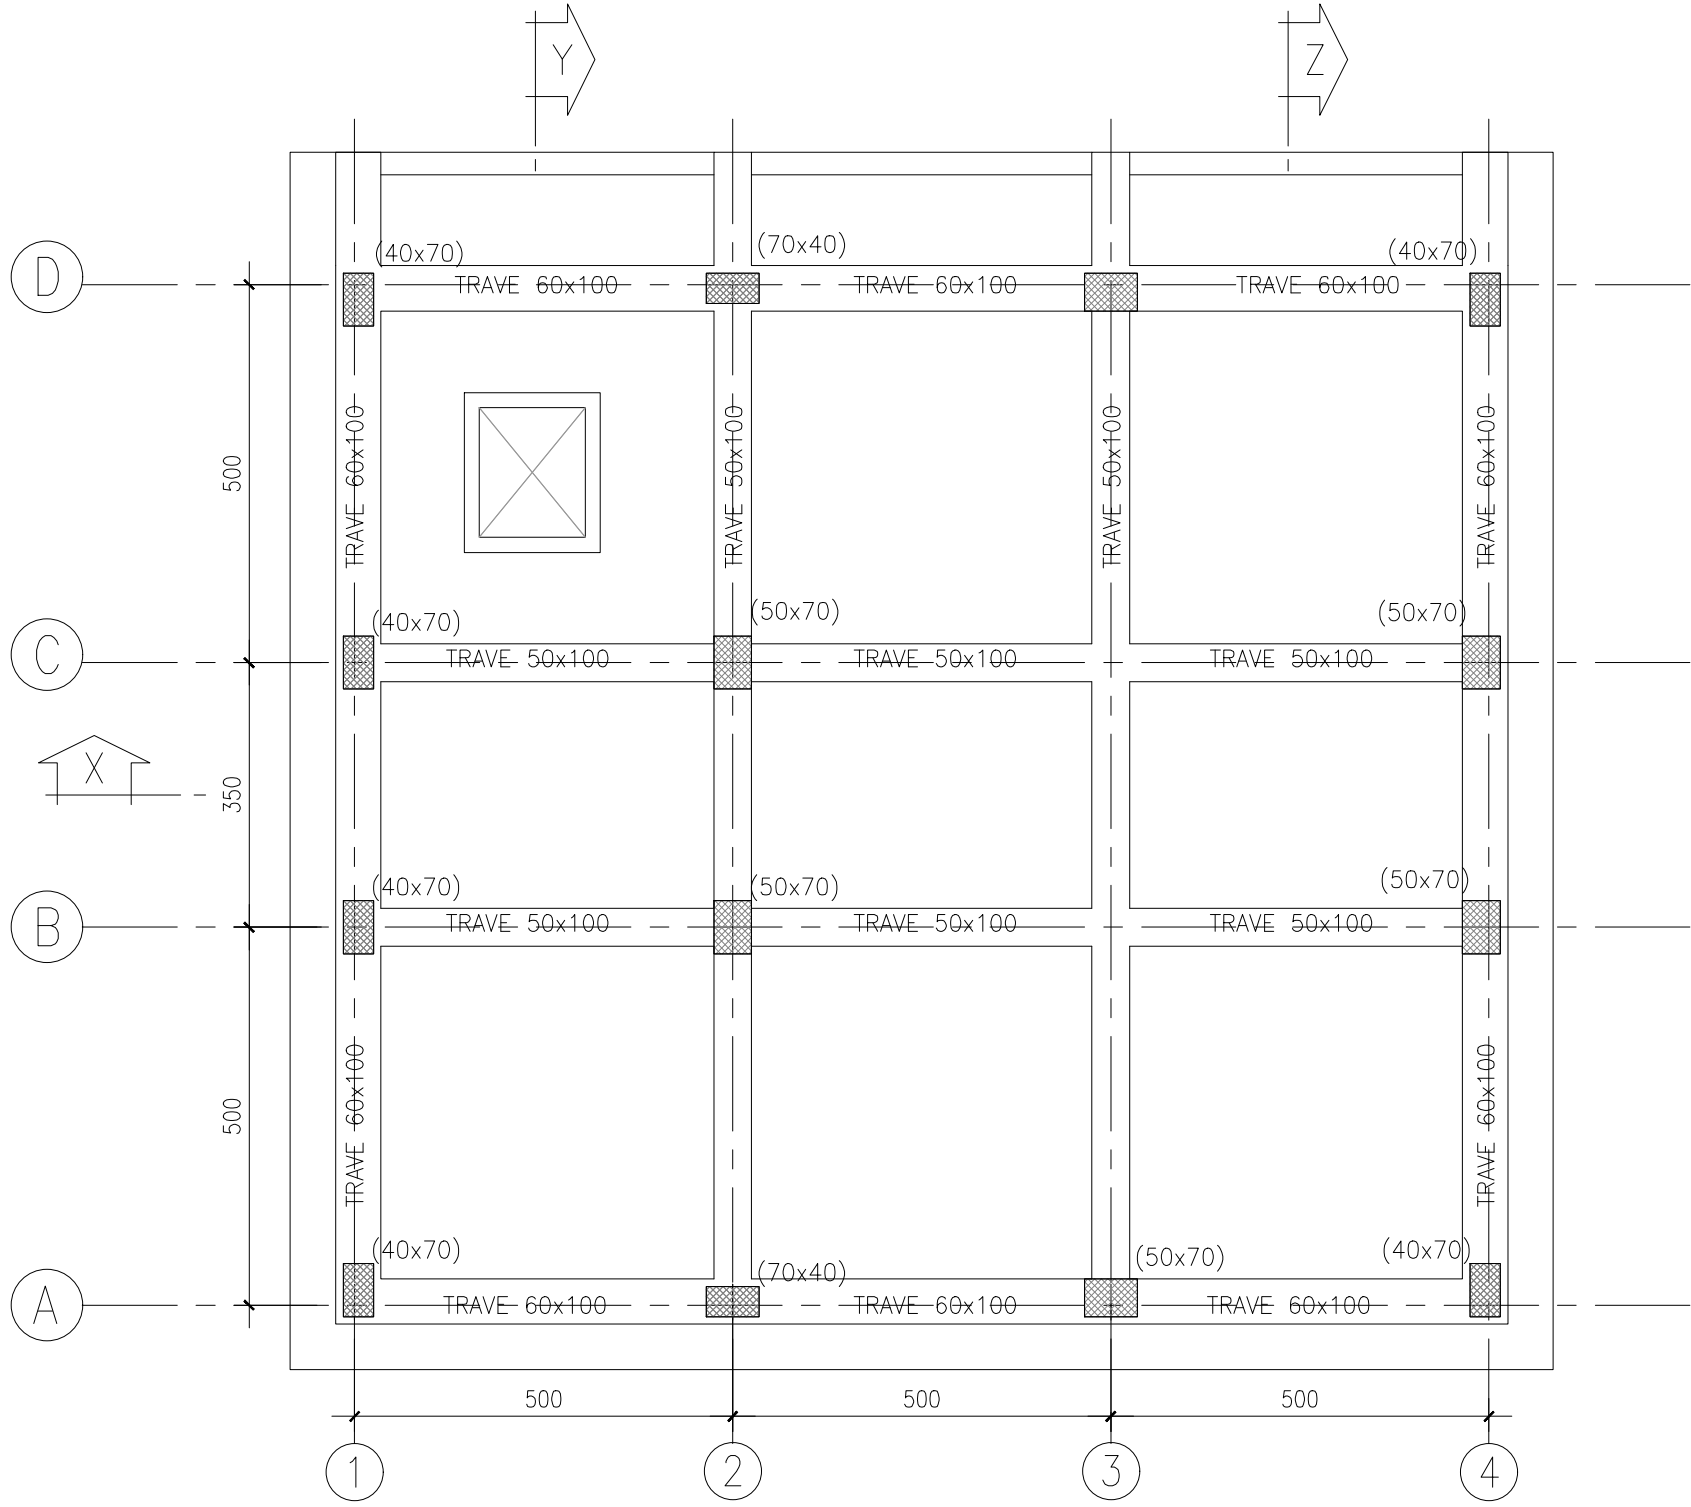


CARPENTERIA P.1 -Scala 1:100

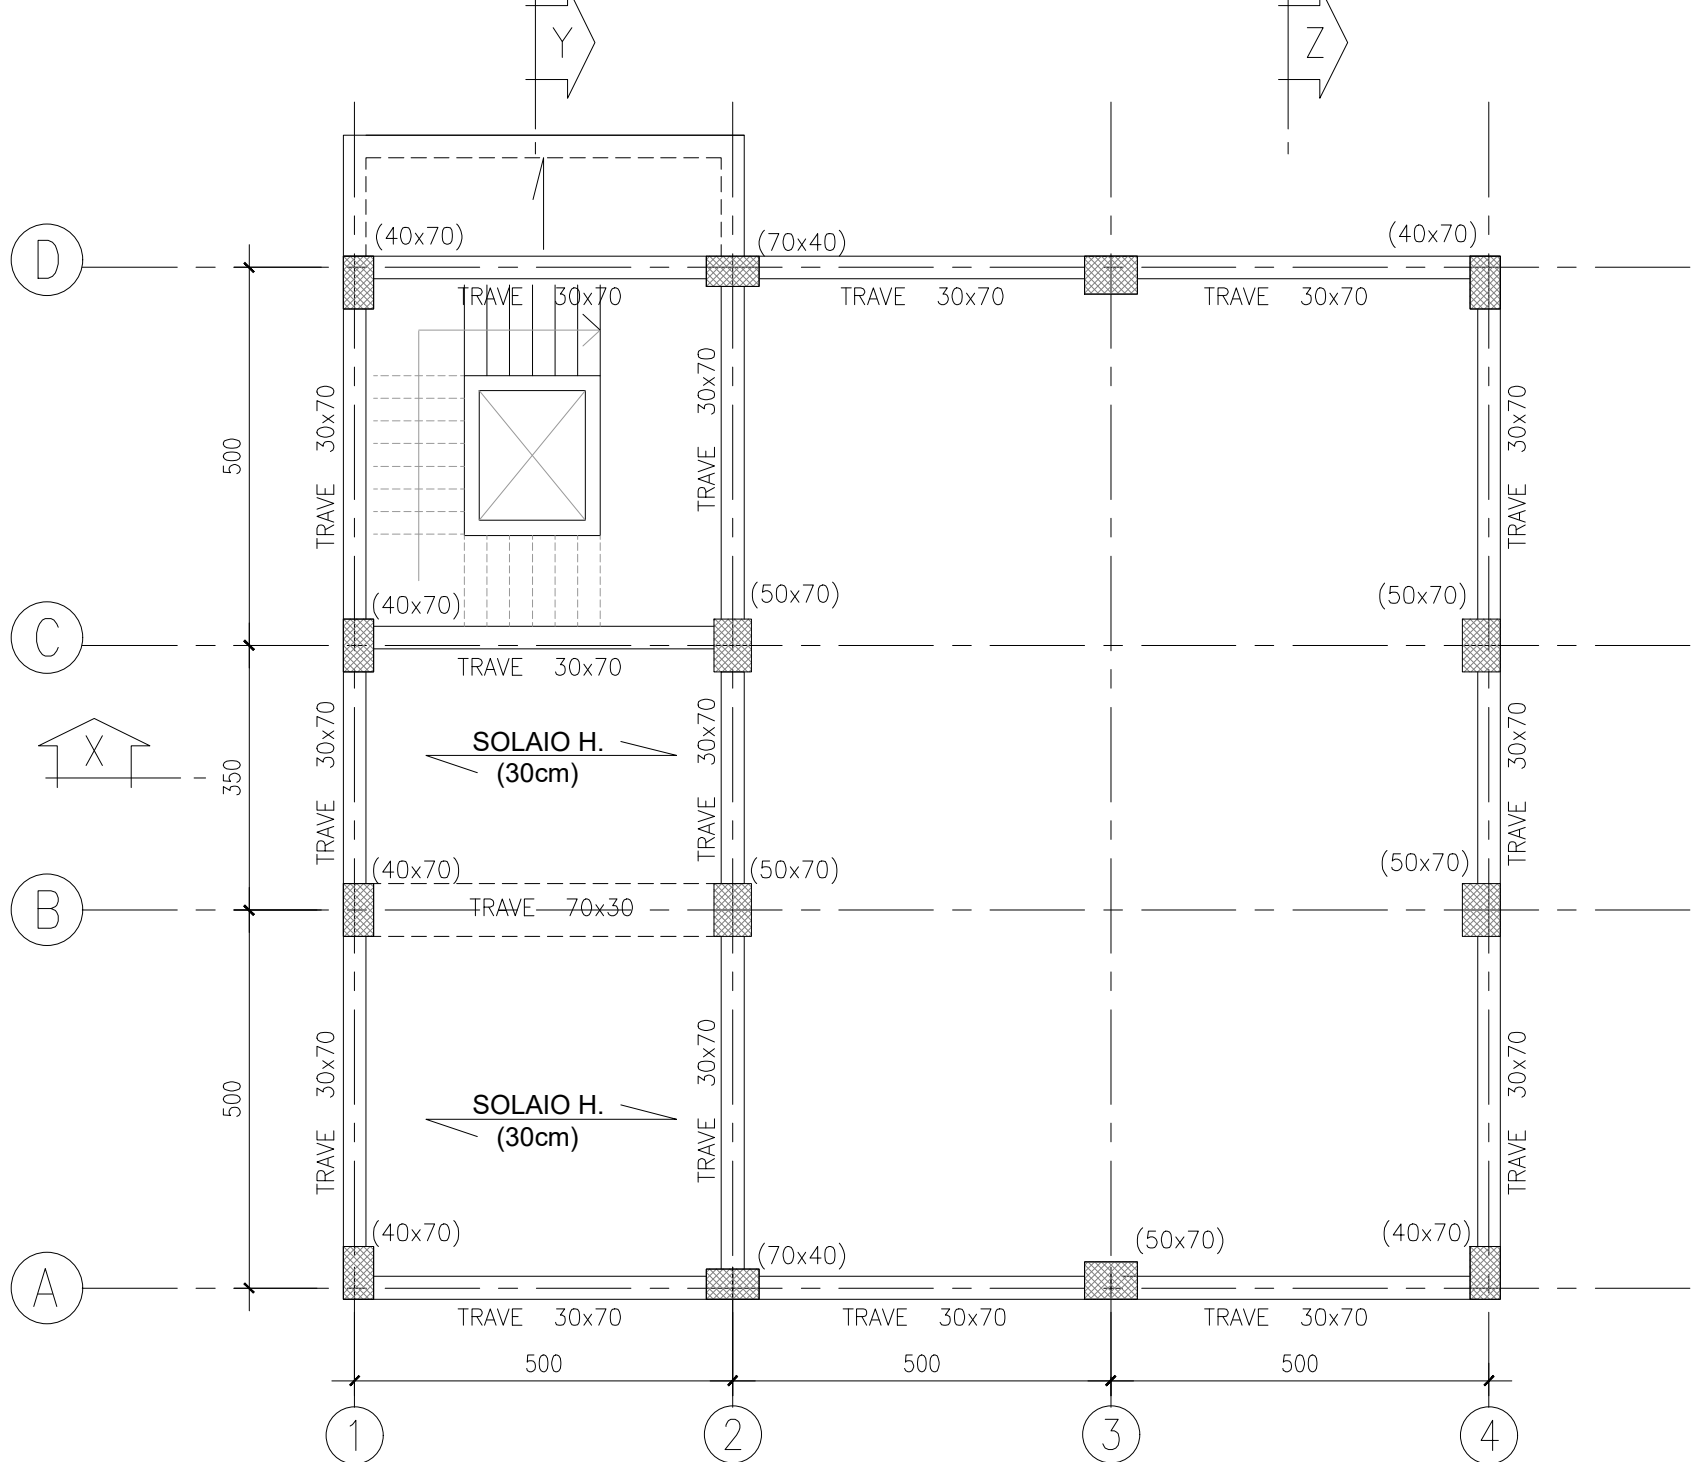


SEZIONE X-X -Scala 1:100

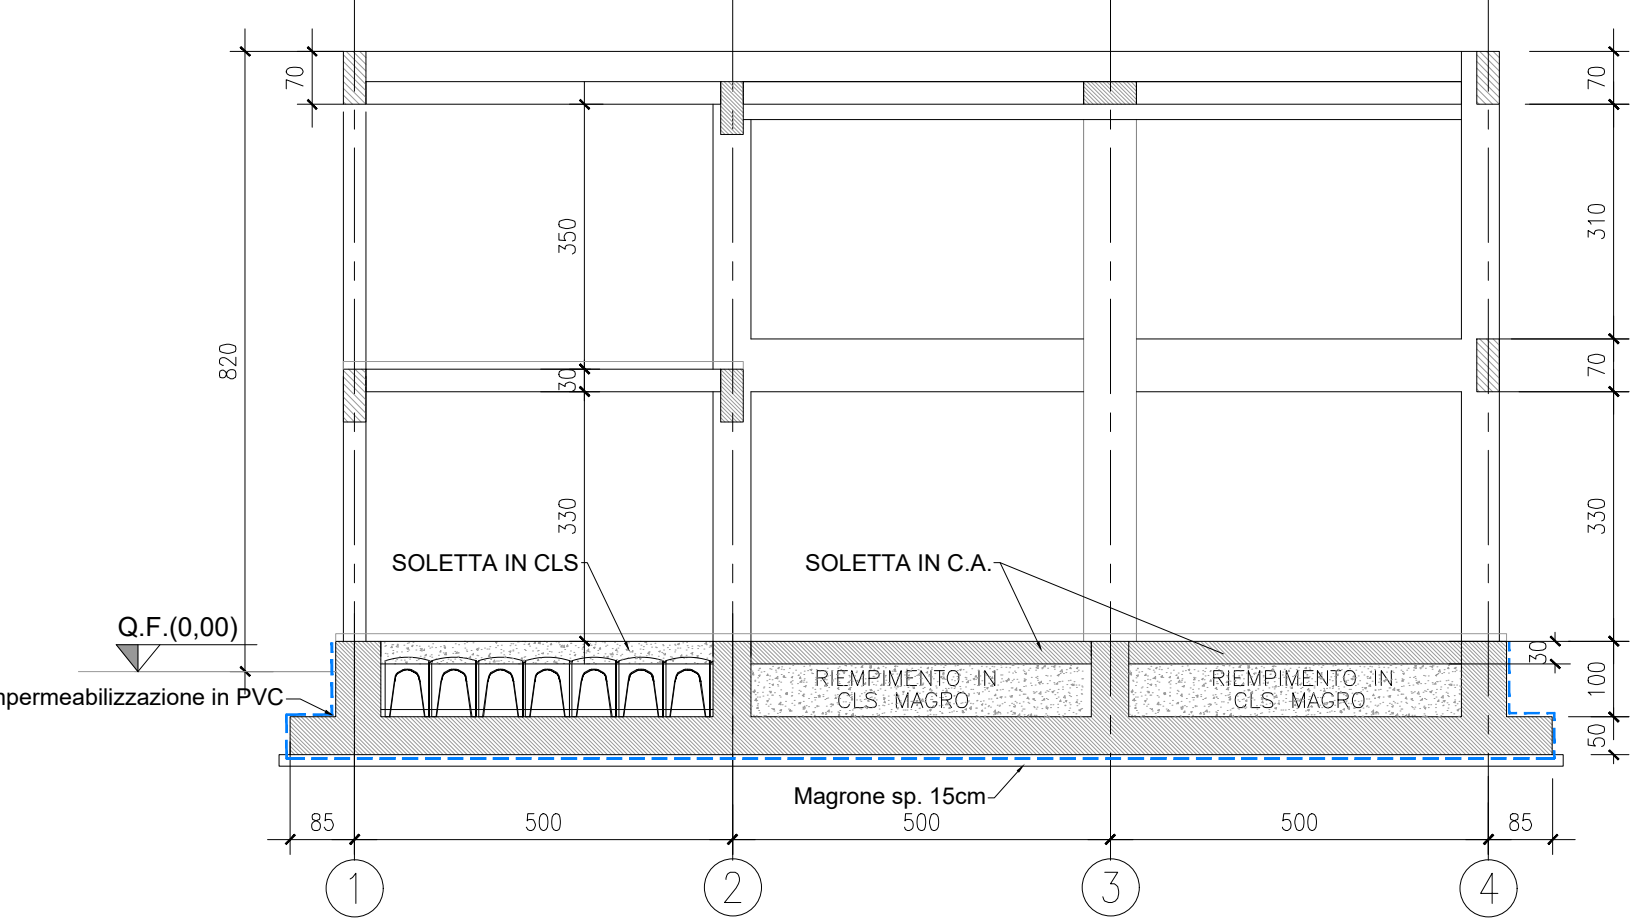


CARPENTERIA COPERTURA -Scala 1:100

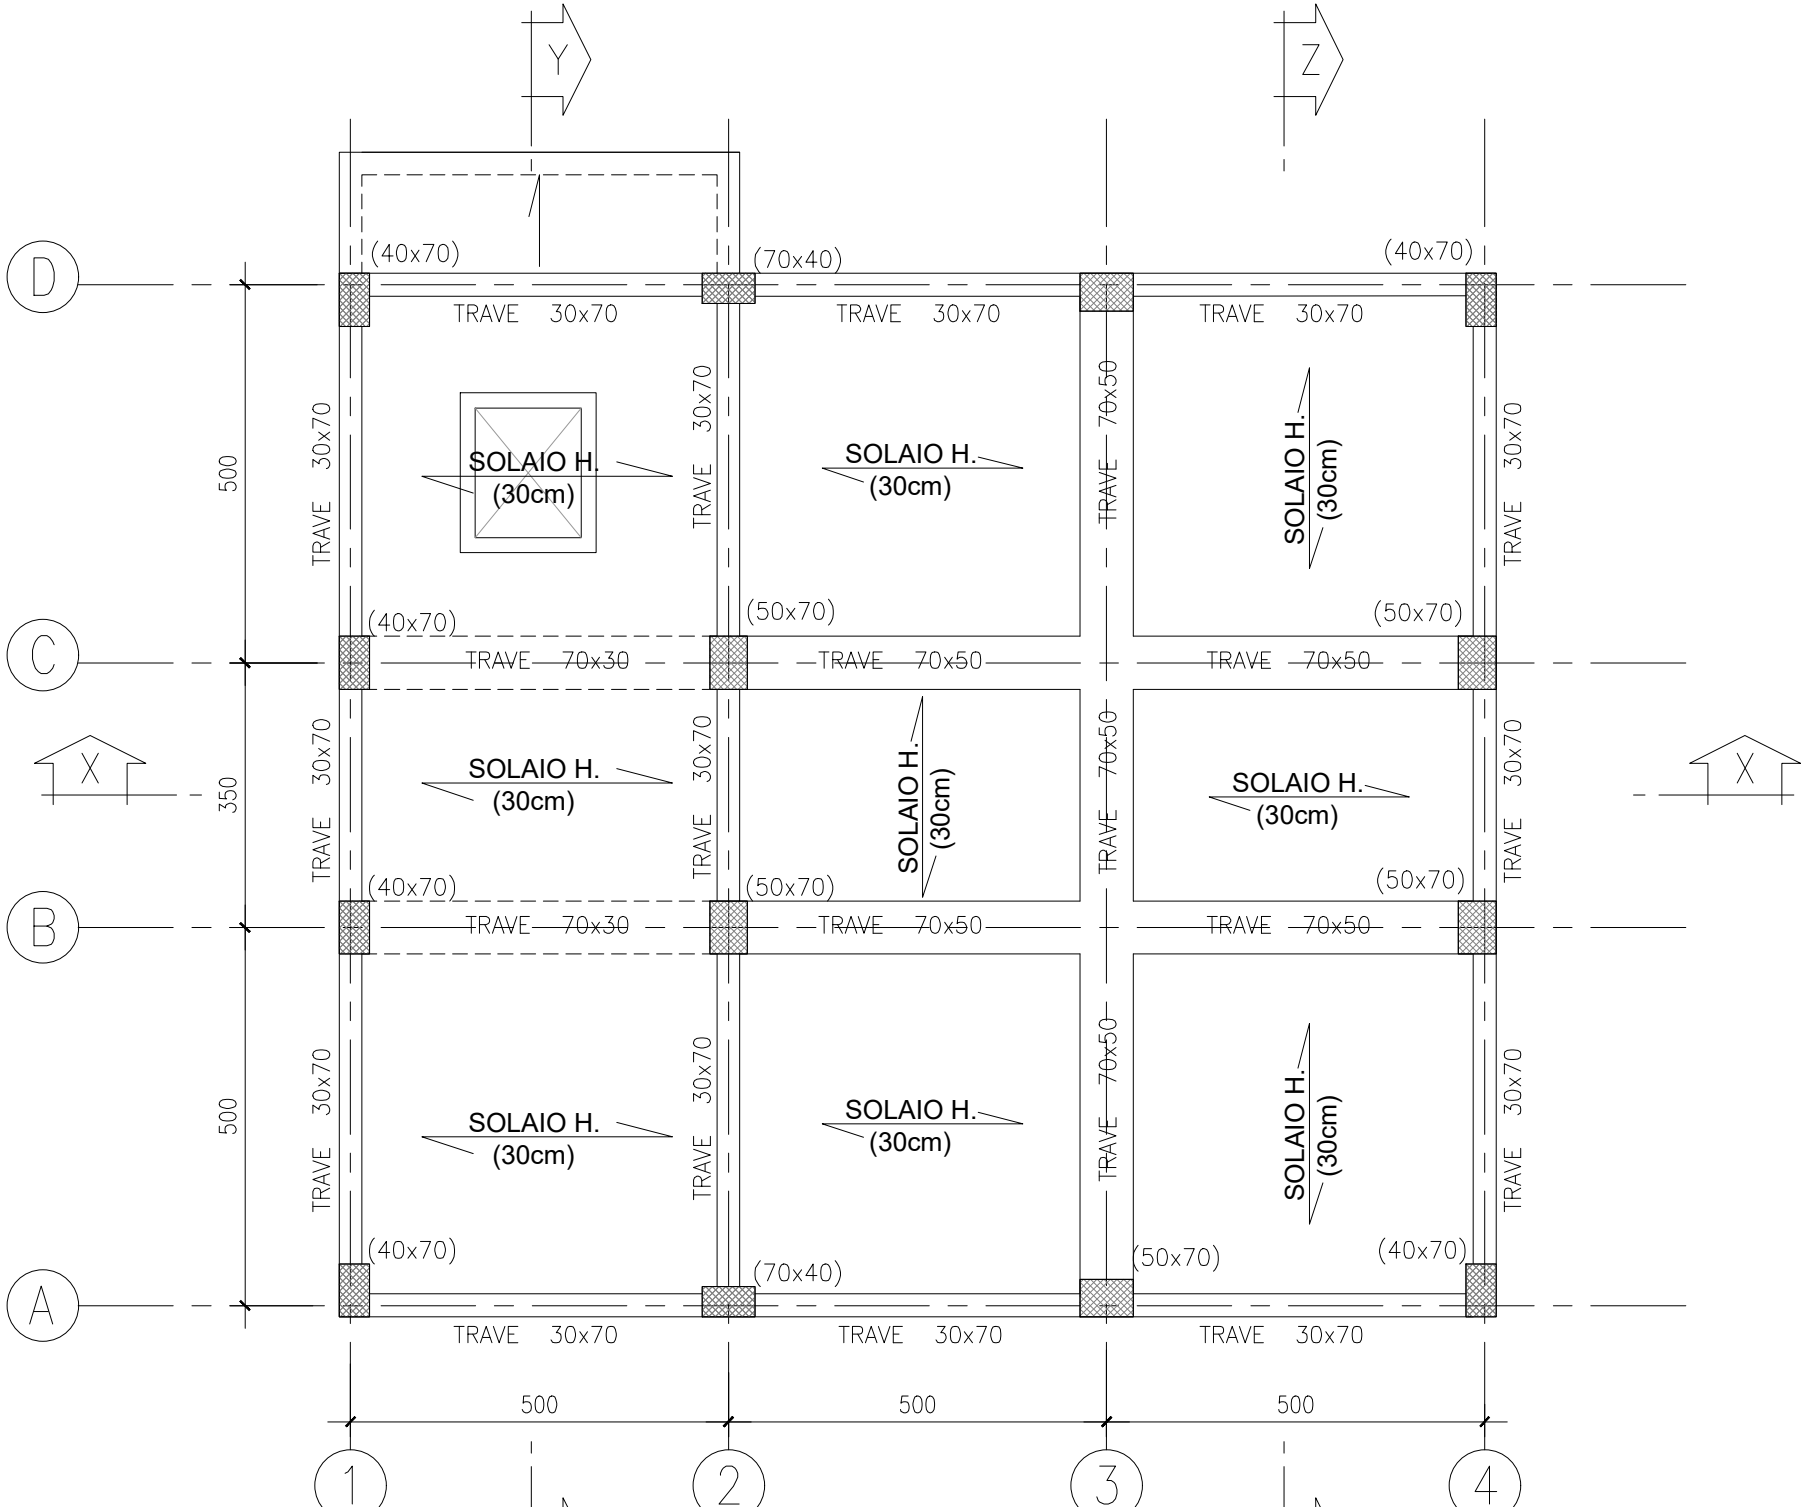


MAGAZZINO ANAS
SEZIONE Y-Y -Scala 1:100

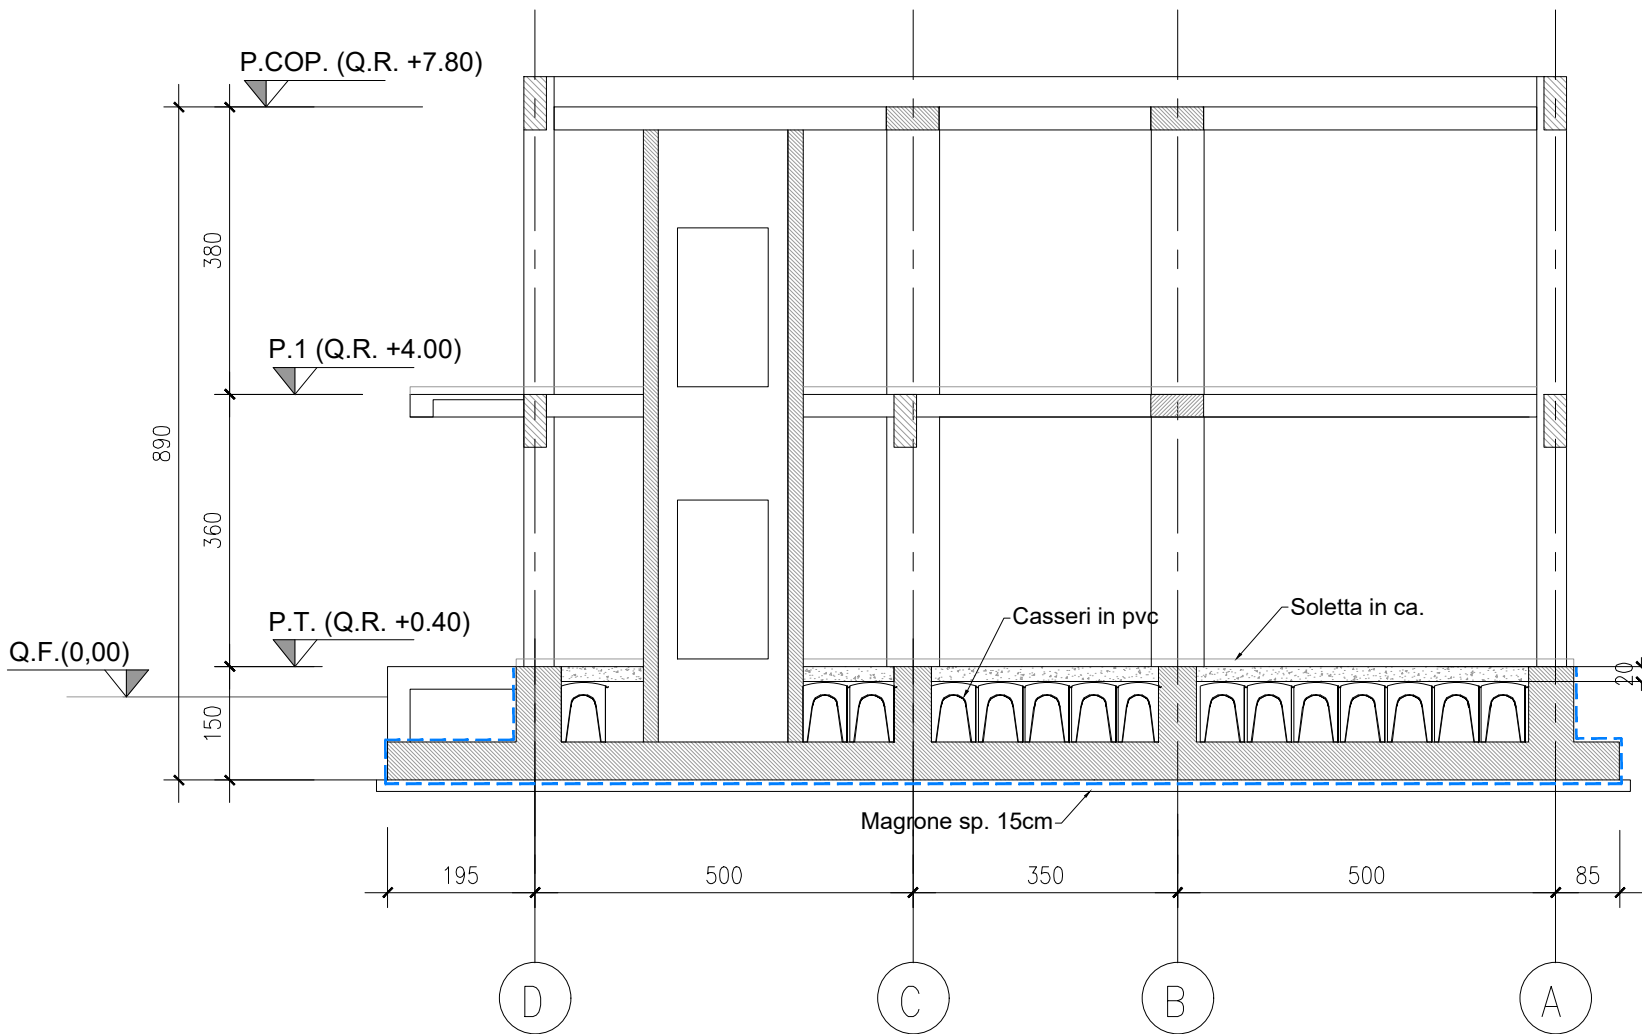

MAGAZZINO ANAS
SEZIONE Z-Z -Scala 1:100

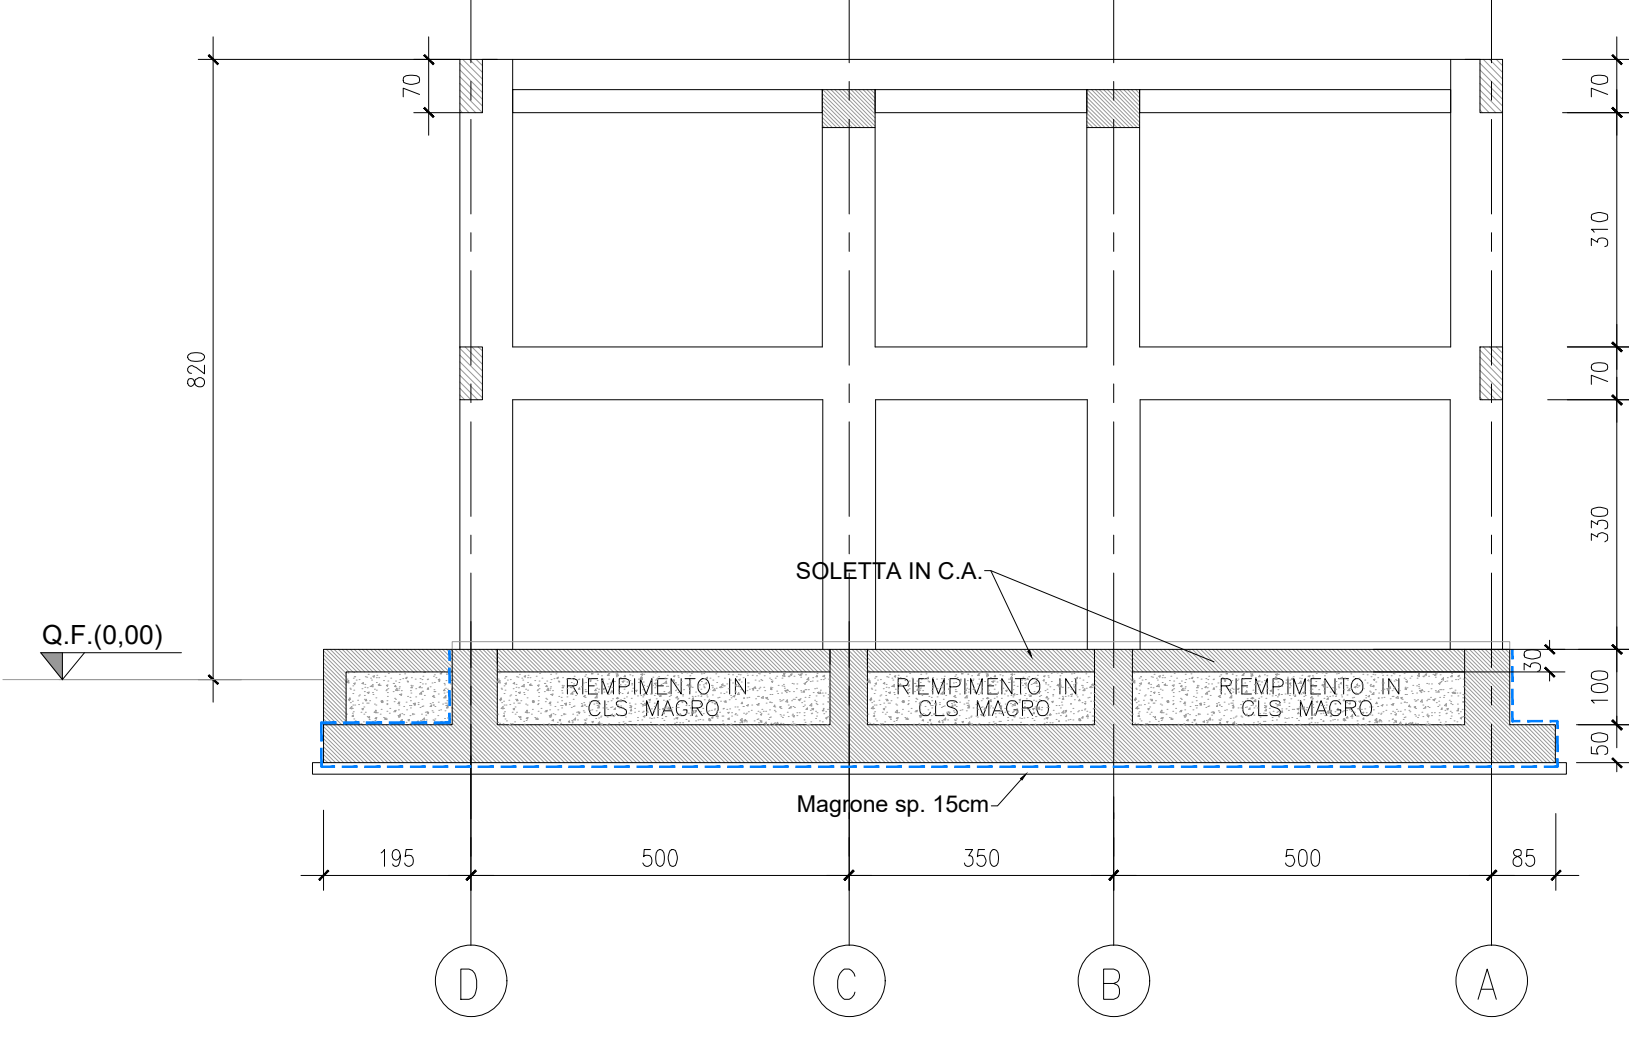

SOLAIO IN LATEROCEMENTO CON TRAVETTI GETTATI IN OPERA
scala 1:10

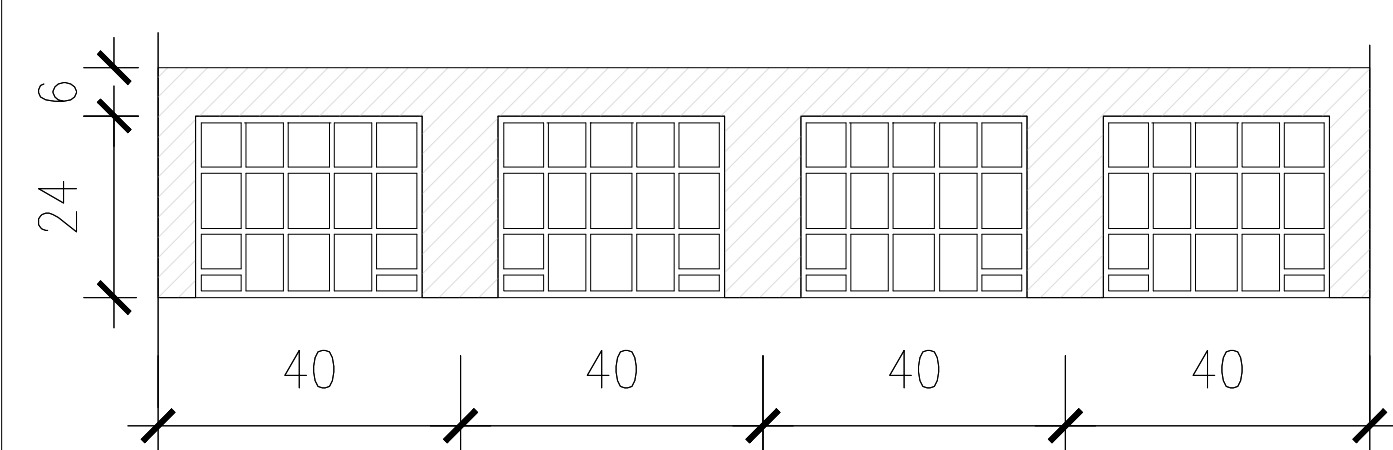

Direzione Progettazione e Realizzazione Lavori

AUTOSTRADA A2 MEDITERRANEA
ADEGUAMENTO FUNZIONALE SVINCOLO DI EBOLI
AL km 30+000 E SISTEMAZIONE VIABILITA' LOCALE
ESISTENTE

PROGETTO DEFINITIVO

COD. UC 16

PROGETTAZIONE: R.T.I.: PROGIN S.p.A. (capogruppo mandataria)
CREW Cremonesi Workshop S.r.l. - ART Risorse Ambiente Territorio S.r.l.
ECOPLAME S.r.l. - InArPRO S.r.l.

RESPONSABILE INTEGRAZIONE PRESTAZIONI SPECIALISTICHE: Dott. Ing. Antonio GRIMALDI (Progin S.p.A.)	CAPOGRUPPO MANDATARIA: PROGIN S.p.A. DIRETTORE TECNICO: Dott. Ing. Paolo IORIO
IL GEOLOGO: Dott. Geol. Giovanni CARRA (ART Ambiente Risorse e Territorio S.r.l.)	MANDANTI: CREW Cremonesi Workshop S.r.l. DIRETTORE TECNICO: Dott. Arch. Claudio TURRINI art DIRETTORE TECNICO: Dott. Ing. Ivo FRESIA
IL COORDINATORE PER LA SICUREZZA IN FASE DI PROGETTAZIONE: Dott. Ing. Michele Curiale (Progin S.p.A.)	ECOPLAME ambiente e paesaggio DIRETTORE TECNICO: Dott. Arch. Pasquale Pisano InArPRO INGEGNERIA ARCHITETTURA DIRETTORE TECNICO: Dott. Ing. Massimo T. DE IORIO
VISTO: IL RESPONSABILE DEL PROCEDIMENTO: Dott. Ing. Antonio CITARELLA	
PROTOCOLLO	DATA

STAZIONE POLIZIA STRADALE DEPOSITO ANAS
DEPOSITO ANAS
PIANTA FONDAZIONI E CARPENTERIA PIANO TERRA

CODICE PROGETTO	NOME FILE	REVISIONE	SCALA:
DP UC 16 D20	T00FA02STRCP01B.dwg	B	1:100
CODICE ELAB.	T00FA02STRCP01		
REV.	DESCRIZIONE	DATA	REDDATO
B	EMISSIONE	NOVEMBRE 2021	SCUOTTO
A	EMISSIONE	MAGGIO 2020	ROSSI
			VALENTE
			IORIO
			VERIFICATO
			APPROVATO