


# LEGENDA



Soluzione Progettuale

## Reti di comunicazione

-  Autostrade
-  Altra viabilità principale
-  Ferrovia

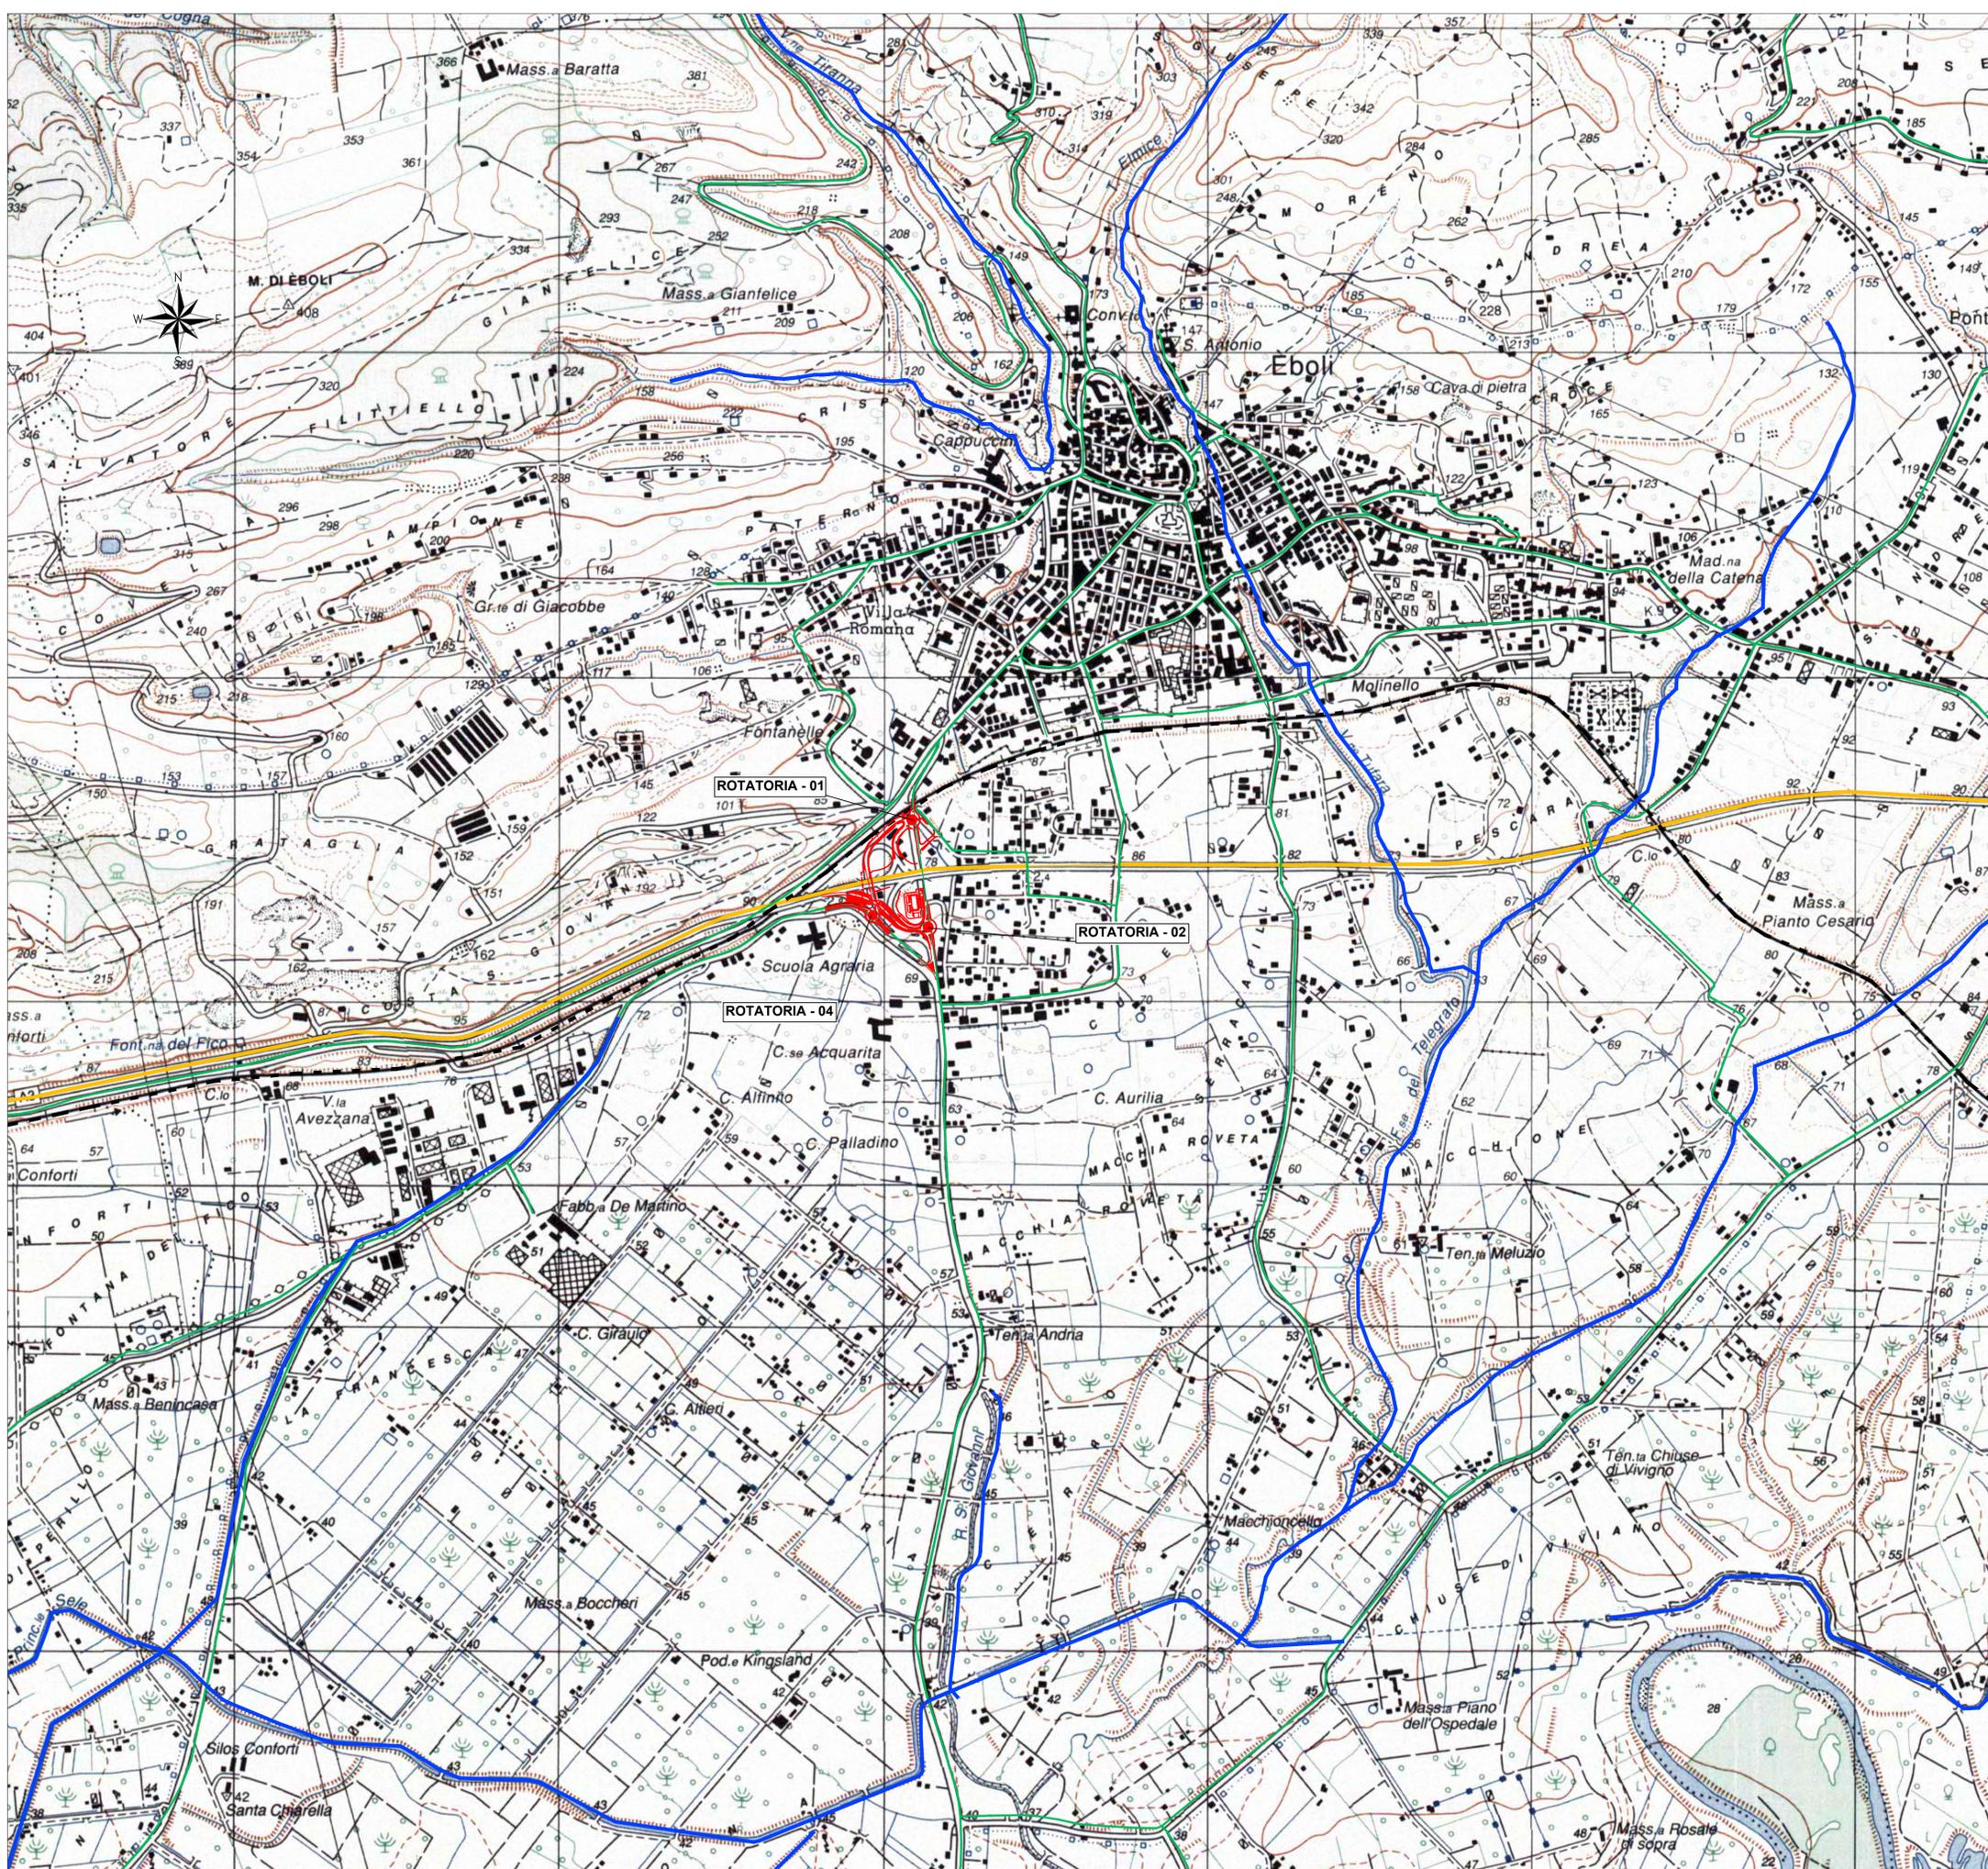

Direzione Progettazione e Realizzazione Lavori

## AUTOSTRADA A2 MEDITERRANEA ADEGUAMENTO FUNZIONALE SVINCOLO DI EBOLI AL km 30+000 E SISTEMAZIONE VIABILITA' LOCALE ESISTENTE

PROGETTO DEFINITIVO

cod. UC 16

PROGETTAZIONE: R.T.I.: PROGIN S.p.A. (capogruppo mandataria)  
CREW Cremonesi Workshop S.r.l. - ART Risorse Ambiente Territorio S.r.l.  
ECOPLAME S.r.l. - InARPRO S.r.l.

RESPONSABILE INTEGRAZIONE PRESTAZIONI SPECIALISTICHE:  
Dott. Ing. Antonio GRIMALDI (Progin S.p.A.)

CAPOGRUPPO MANDATARIA:  
PROGIN S.p.A.

Direttore Tecnico:  
Dott. Ing. Paolo IORIO

IL GEOLOGO:  
Dott. Geol. Giovanni CARRA (ART Ambiente Risorse e Territorio S.r.l.)

MANDANTI:  
CREW S.p.A.

Direttore Tecnico:  
Dott. Ing. Ivo FRESIA

IL COORDINATORE PER LA SICUREZZA IN FASE DI PROGETTAZIONE:  
Dott. Ing. Michele Curiale (Progin S.p.A.)

Direttore Tecnico:  
Dott. Arch. Claudio TURRINI

Direttore Tecnico:  
Dott. Ing. Massimo T. DE IORIO

VISTO: IL RESPONSABILE DEL PROCEDIMENTO:  
Dott. Ing. Antonio CITARELLA

Direttore Tecnico:  
Dott. Arch. Pasquale Pisano

Direttore Tecnico:  
Dott. Ing. Massimo T. DE IORIO

PROTOCOLLO DATA

## STUDIO DI IMPATTO AMBIENTALE

### COROGRAFIA GENERALE

CODICE PROGETTO	NOME FILE	REVISIONE	SCALA:
DP UC 16 D20	T00IA01AMBCO01B.dwg	B	1:10000
	CODICE ELAB.		
	T00IA01AMB CO01		

B	EMISSIONE	NOVEMBRE 2021	SCUOTTO	VELLOTTA	IORIO
A	EMISSIONE	MAGGIO 2020	ALLEGRETTI	VELLOTTA	IORIO
REV.	DESCRIZIONE	DATA	REDATTO	VERIFICATO	APPROVATO