



ALTERNATIVA 2

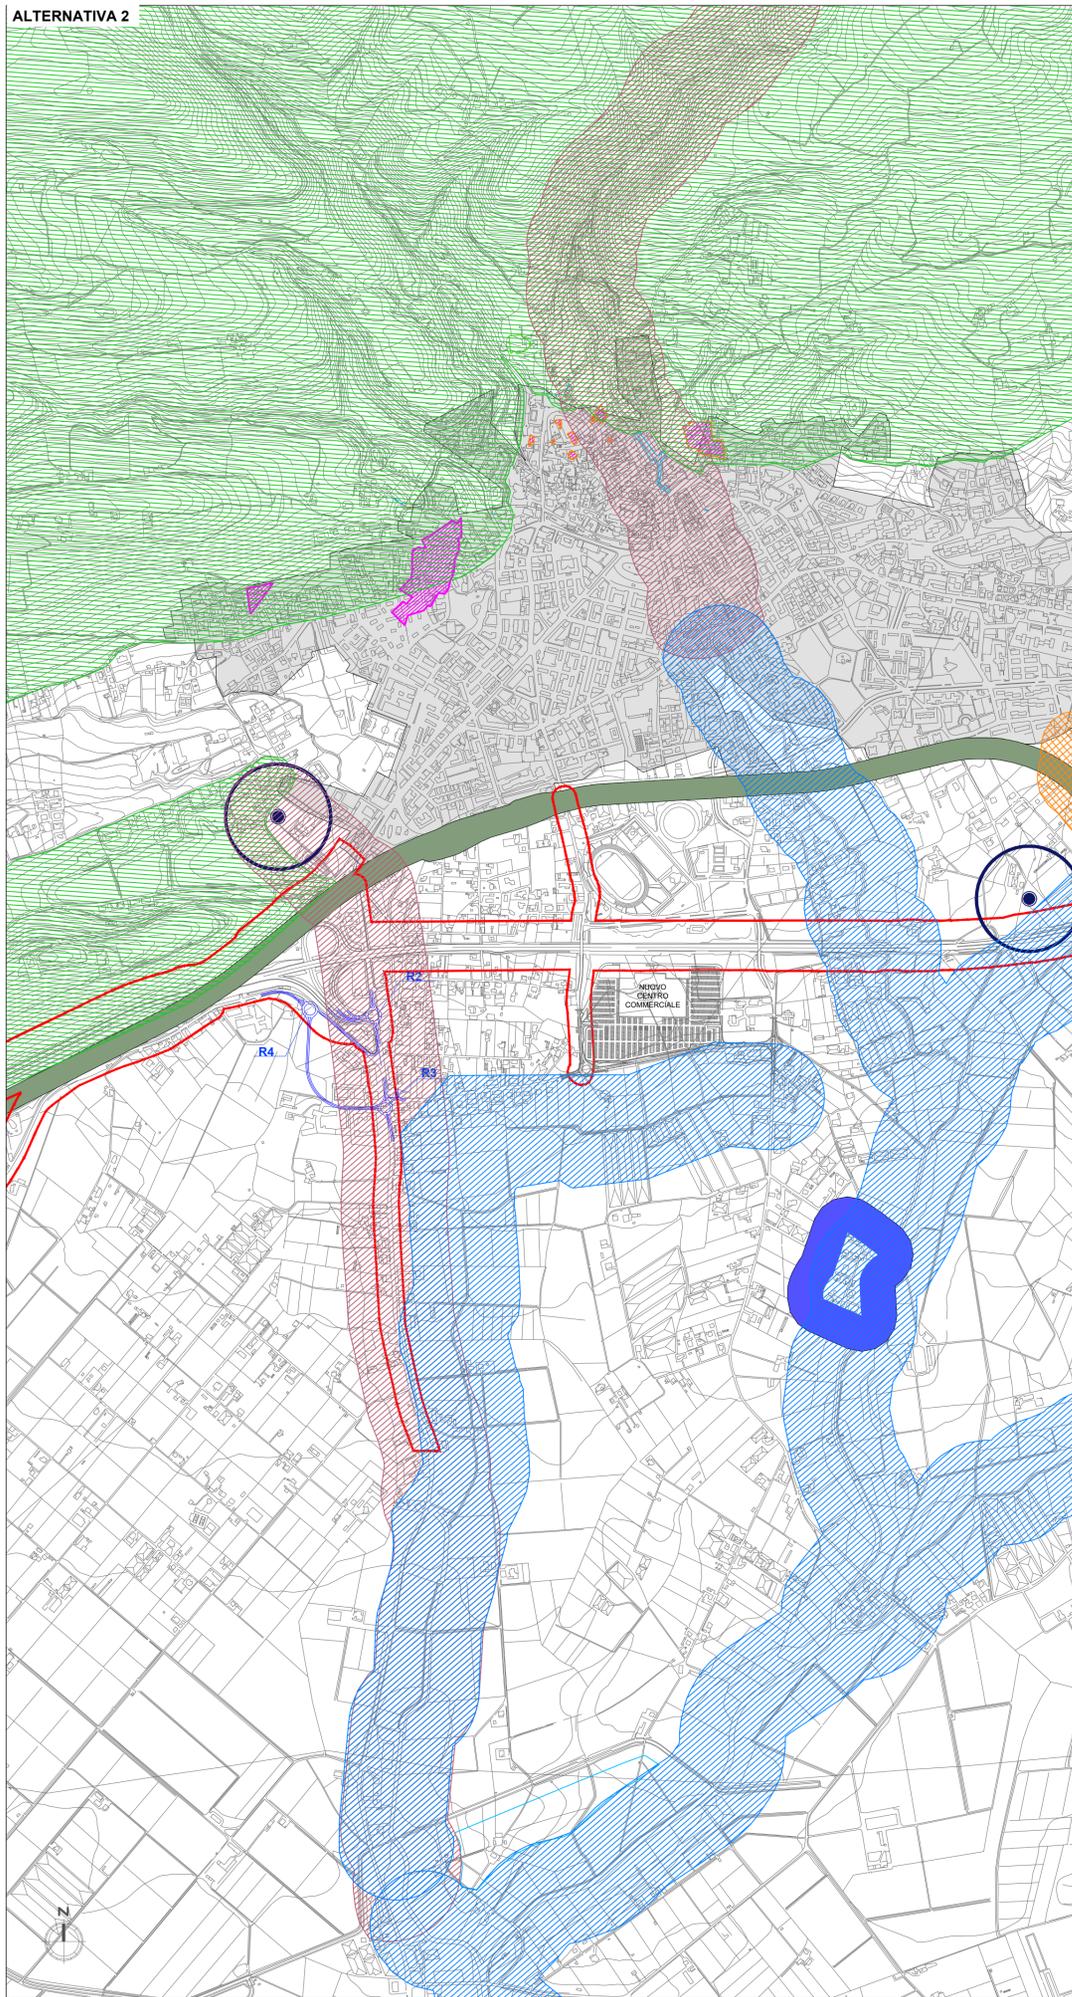

ALTERNATIVA 3

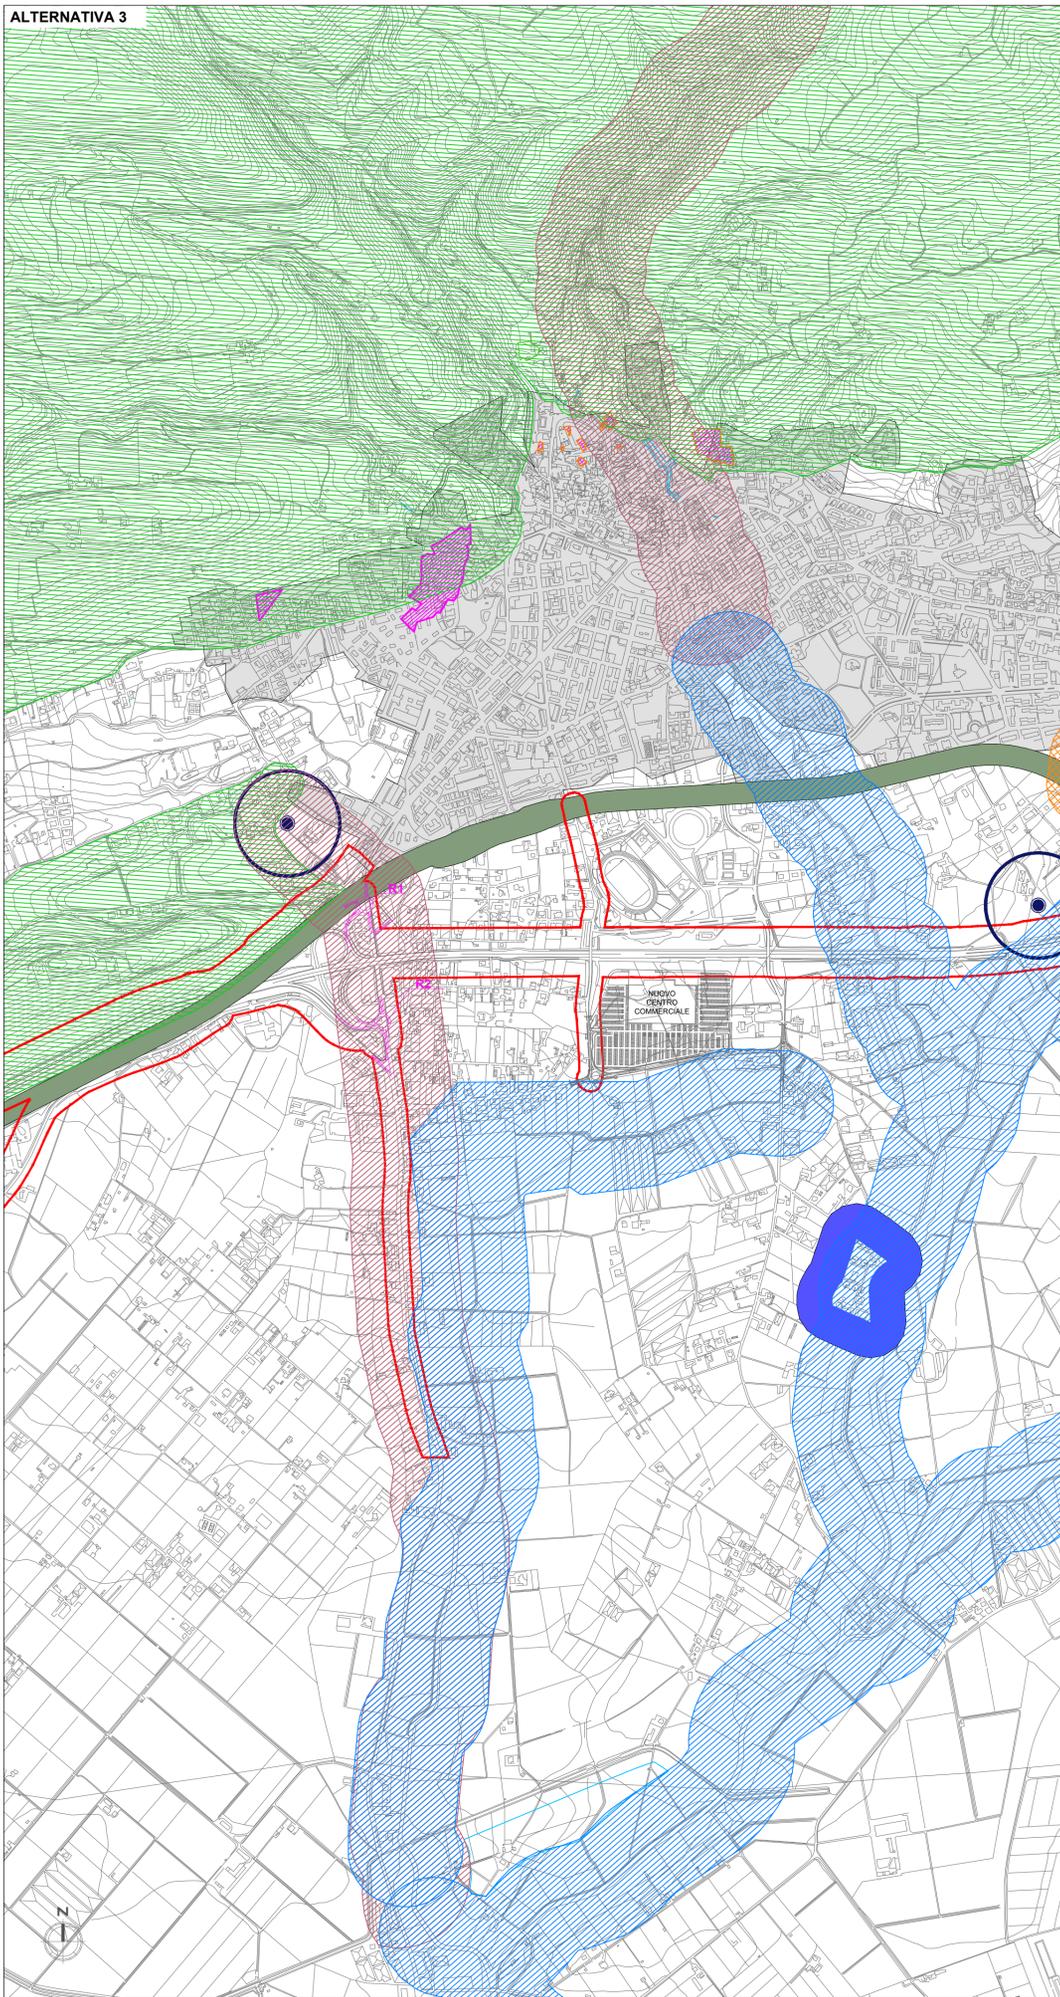

**Legenda**

**TUTELA PRG:**

- Fasce di rispetto di fossi e canali, ( Art.45 NTA)
- Fasce di rispetto delle strade ferrate e degli impianti ferroviari (DPR 147/1993)
- Ambito di rispetto dei cimiteri (TU 1265/1934)
- Rispetto degli impianti di depurazione dei reflui (Deliberazione del Comitato dei Ministri per la tutela delle acque dall'inquinamento, 1977)
- Rispetto stradale (DPR 147/1993)
- Vincolo centro abitato (DL 285/1992)
- Rampe di svincolo e rotatorie di progetto - Alternativa 1
- Vincolo idrogeologico (RD 3267/1923)

**VINCOLI D.lgs 42/04:**

- Sorgenti pubbliche
- Area di influenza delle sorgenti pubbliche Art.142 c 1 lettera c)
- Vincolo archeologico (L. 1089/1939) Art.142 c 1 lettera m)
- Fascia di rispetto fiumi e torrenti (Art.142 c 1 lettera c)



*Direzione Progettazione e Realizzazione Lavori*

**AUTOSTRADA A2 MEDITERRANEA  
ADEGUAMENTO FUNZIONALE SVINCOLO DI EBOLI  
AL km 30+000 E SISTEMAZIONE VIABILITA' LOCALE  
ESISTENTE**

**PROGETTO DEFINITIVO**

cod. UC 16

PROGETTAZIONE: R.T.I.: PROGIN S.p.A. (capogruppo mandataria)  
CREW Cremonesi Workshop S.r.l. - ART Risorse Ambiente Territorio S.r.l.  
ECOPLAME S.r.l. - InArPRO S.r.l.

RESPONSABILE INTEGRAZIONE PRESTAZIONI SPECIALISTICHE: Dott. Ing. Antonio GRIMALDI (Progin S.p.A.)	CAPOGRUPPO MANDATARIA: PROGETTAZIONE INFRASTRUTTURE <b>PROGIN S.p.A.</b> MANDANTI:	Direttore Tecnico: Dott. Ing. Paolo IORIO
IL GEOLOGO: Dott. Geol. Giovanni CARRA (ART Ambiente Risorse e Territorio S.r.l.)	MANDANTI: <b>CREW</b> CREMONESI WORKSHOP S.R.L. Direttore Tecnico: Dott. Arch. Claudio TURRINI	<b>art</b> Risorsa Ambiente Territorio S.r.l. Direttore Tecnico: Dott. Ing. Ivo FRESIA
IL COORDINATORE PER LA SICUREZZA IN FASE DI PROGETTAZIONE: Dott. Ing. Michele CURIALE (Progin S.p.A.)	MANDANTI: <b>ECOPLAME</b> ambiente e paesaggio Direttore Tecnico: Dott. Arch. Pasquale PISANO	<b>InArPRO</b> INGEGNERIA ARCHITETTURA Direttore Tecnico: Dott. Ing. Massimo T. DE IORIO
VISTO: IL RESPONSABILE DEL PROCEDIMENTO: Dott. Ing. Antonio CITARELLA	PROTOCOLLO	DATA

**STUDIO DI IMPATTO AMBIENTALE**

Carta dei vincoli e delle tutele Alternative 2 e 3

CODICE PROGETTO	NOME FILE	REVISIONE	SCALA:		
DP UC 16 D20	T00IA01AMBCT21C.dwg	C	1:10000		
CODICE ELAB.	T00IA01AMBCT21				
<b>C</b>	EMISSIONE	DICEMBRE 2021	DIAFERIA	SCOPPETTA	IORIO
<b>B</b>	EMISSIONE	NOVEMBRE 2021	PAPARO	SCOPPETTA	IORIO
<b>A</b>	EMISSIONE	MAGGIO 2020	PAPARO	SCOPPETTA	IORIO
REV.	DESCRIZIONE	DATA	REDATTO	VERIFICATO	APPROVATO