



**GAA GRUPPO ARBOREO ARBUSTIVO**  
scala 1:100

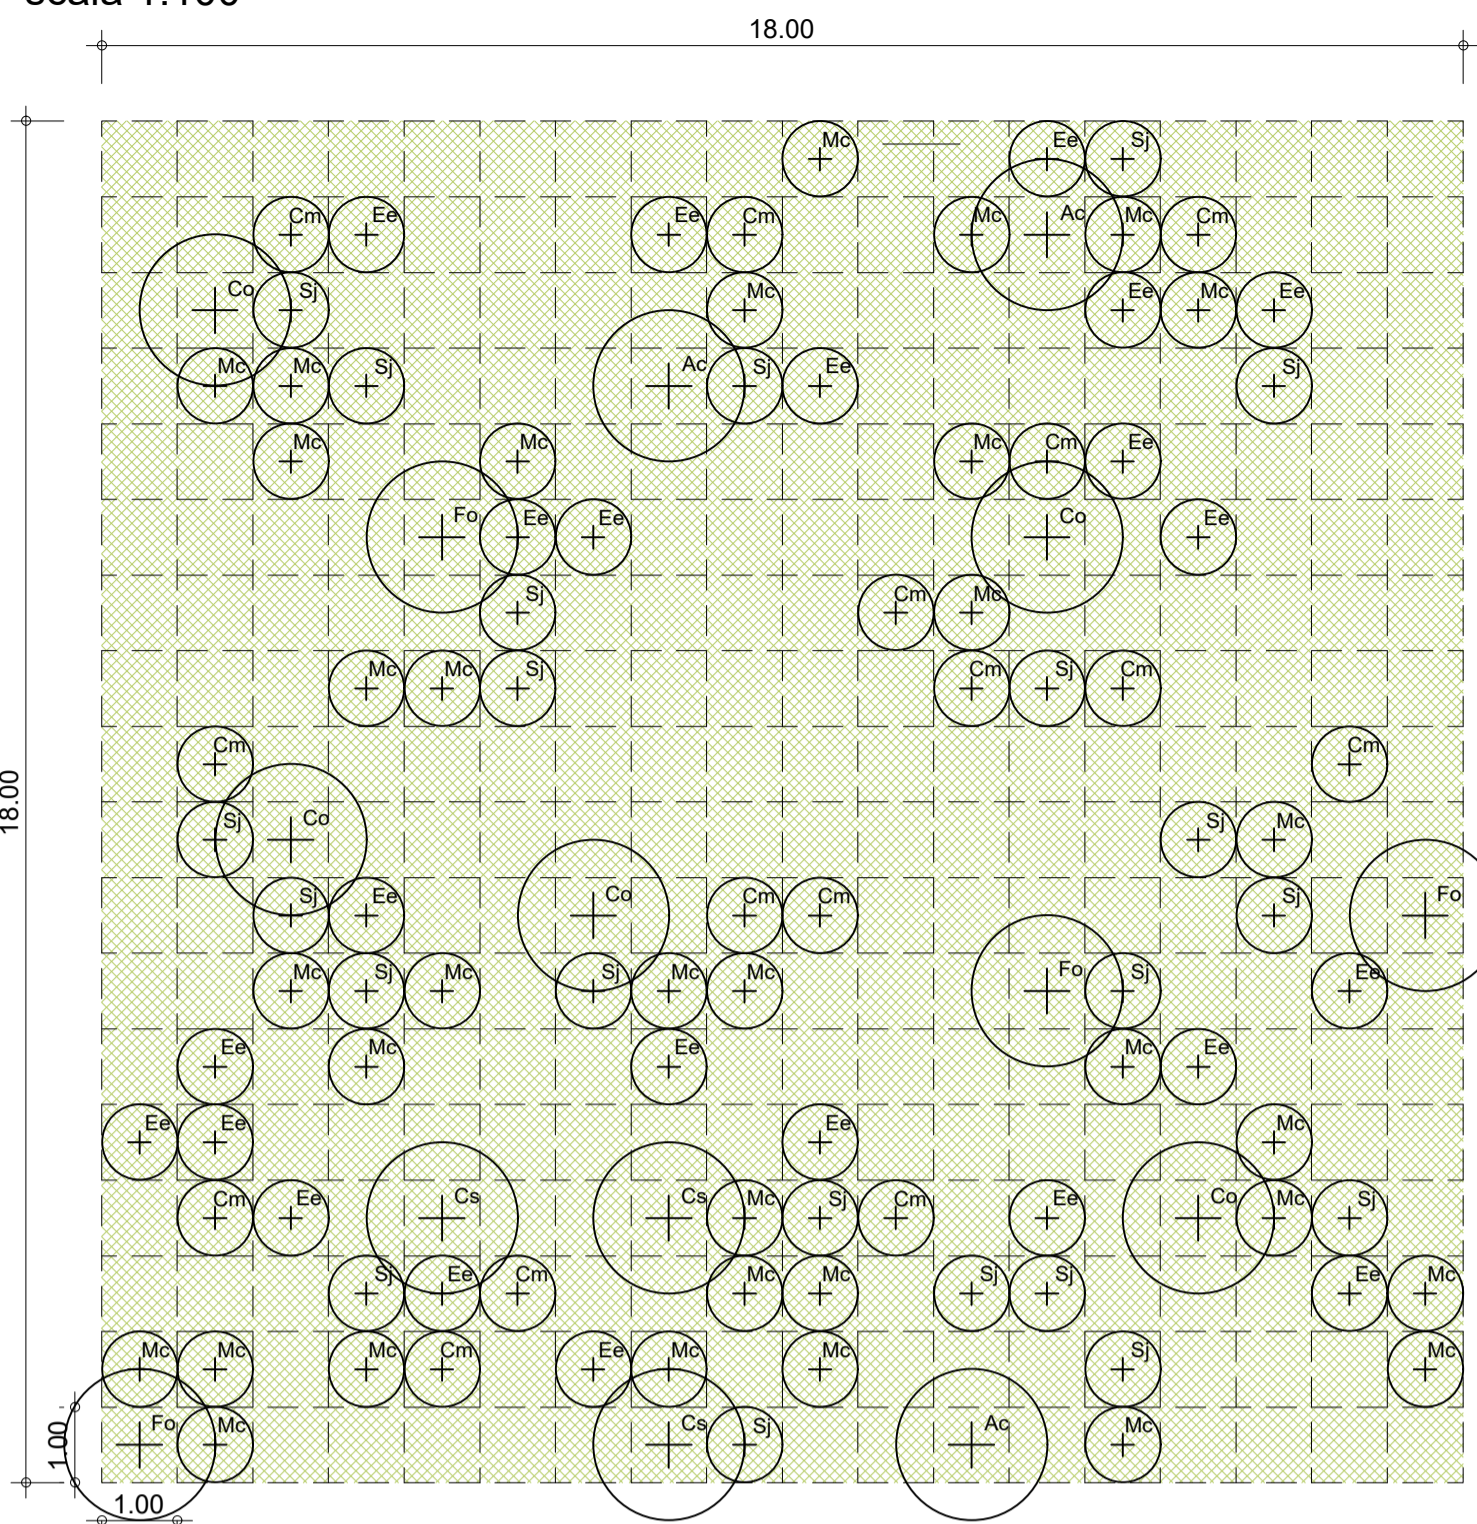

MODULO 324,00 mq (18,00m x 18,00m)

Gruppo arboreo - arbustivo	N/MODULO
<b>SPECIE ARBOREE</b>	
Ac Acer campestre	3
Co Carpinus orientalis	5
Cs Cercis siliquastrum	3
Fo Fraxinus ornus	4
<b>SPECIE ARBUSTIVE</b>	
Cm Crataegus monogyna	15
Ea Euonymus europaeus	23
Mc Myrtus communis	34
Sj Spartium junceum	22


**FAA FASCIA ARBOREO ARBUSTIVA**  
scala 1:100

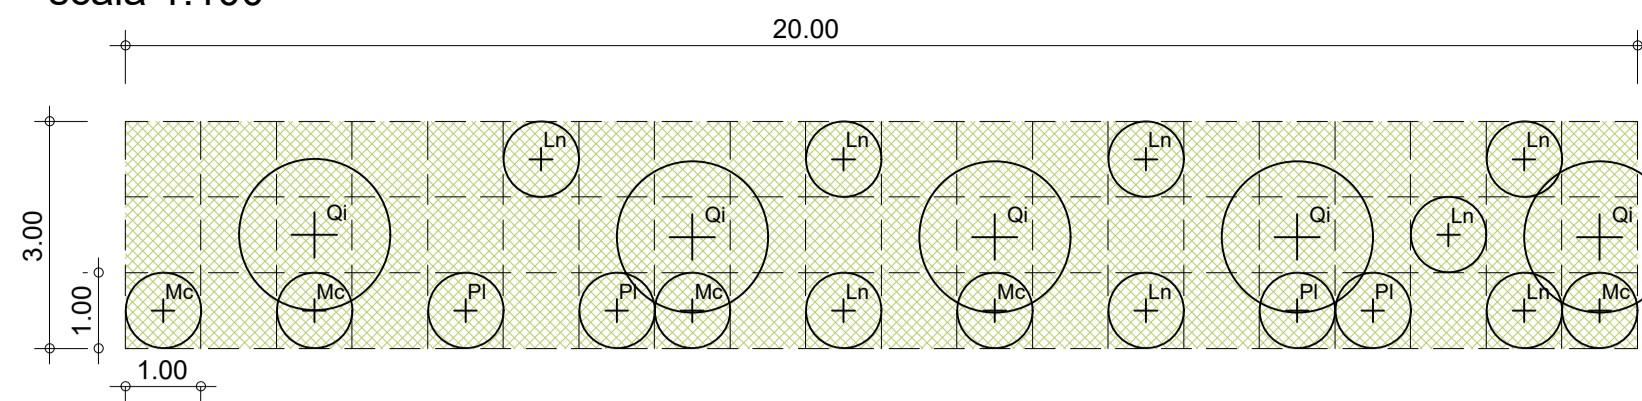

MODULO 60,00 mq (3,00m x 20,00m)

Fascia arboreo-arbustiva	N/MODULO
<b>SPECIE ARBOREE</b>	
Qi Quercus ilex	5
<b>SPECIE ARBUSTIVE</b>	
Ln Laurus nobilis	8
Mc Myrtus communis	4
Pi Pistacia lentiscus	5


**GA GRUPPO ARBUSTIVO**  
scala 1:100

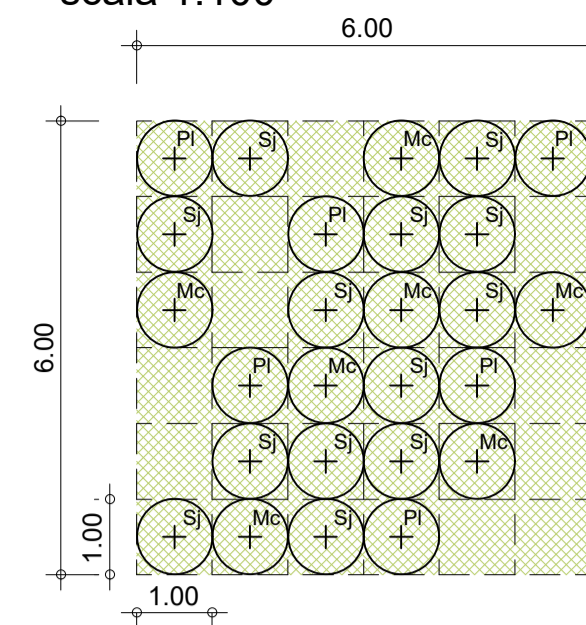

MODULO 36,00 mq (6,00m x 6,00m)

Gruppo arbustivo	N/MODULO
<b>SPECIE ARBUSTIVE</b>	
Mc Myrtus communis	7
Pi Pistacia lentiscus	6
Sj Spartium junceum	13


**SISTEMAZIONE ROTATORIA R1-R2**  
scala 1:400

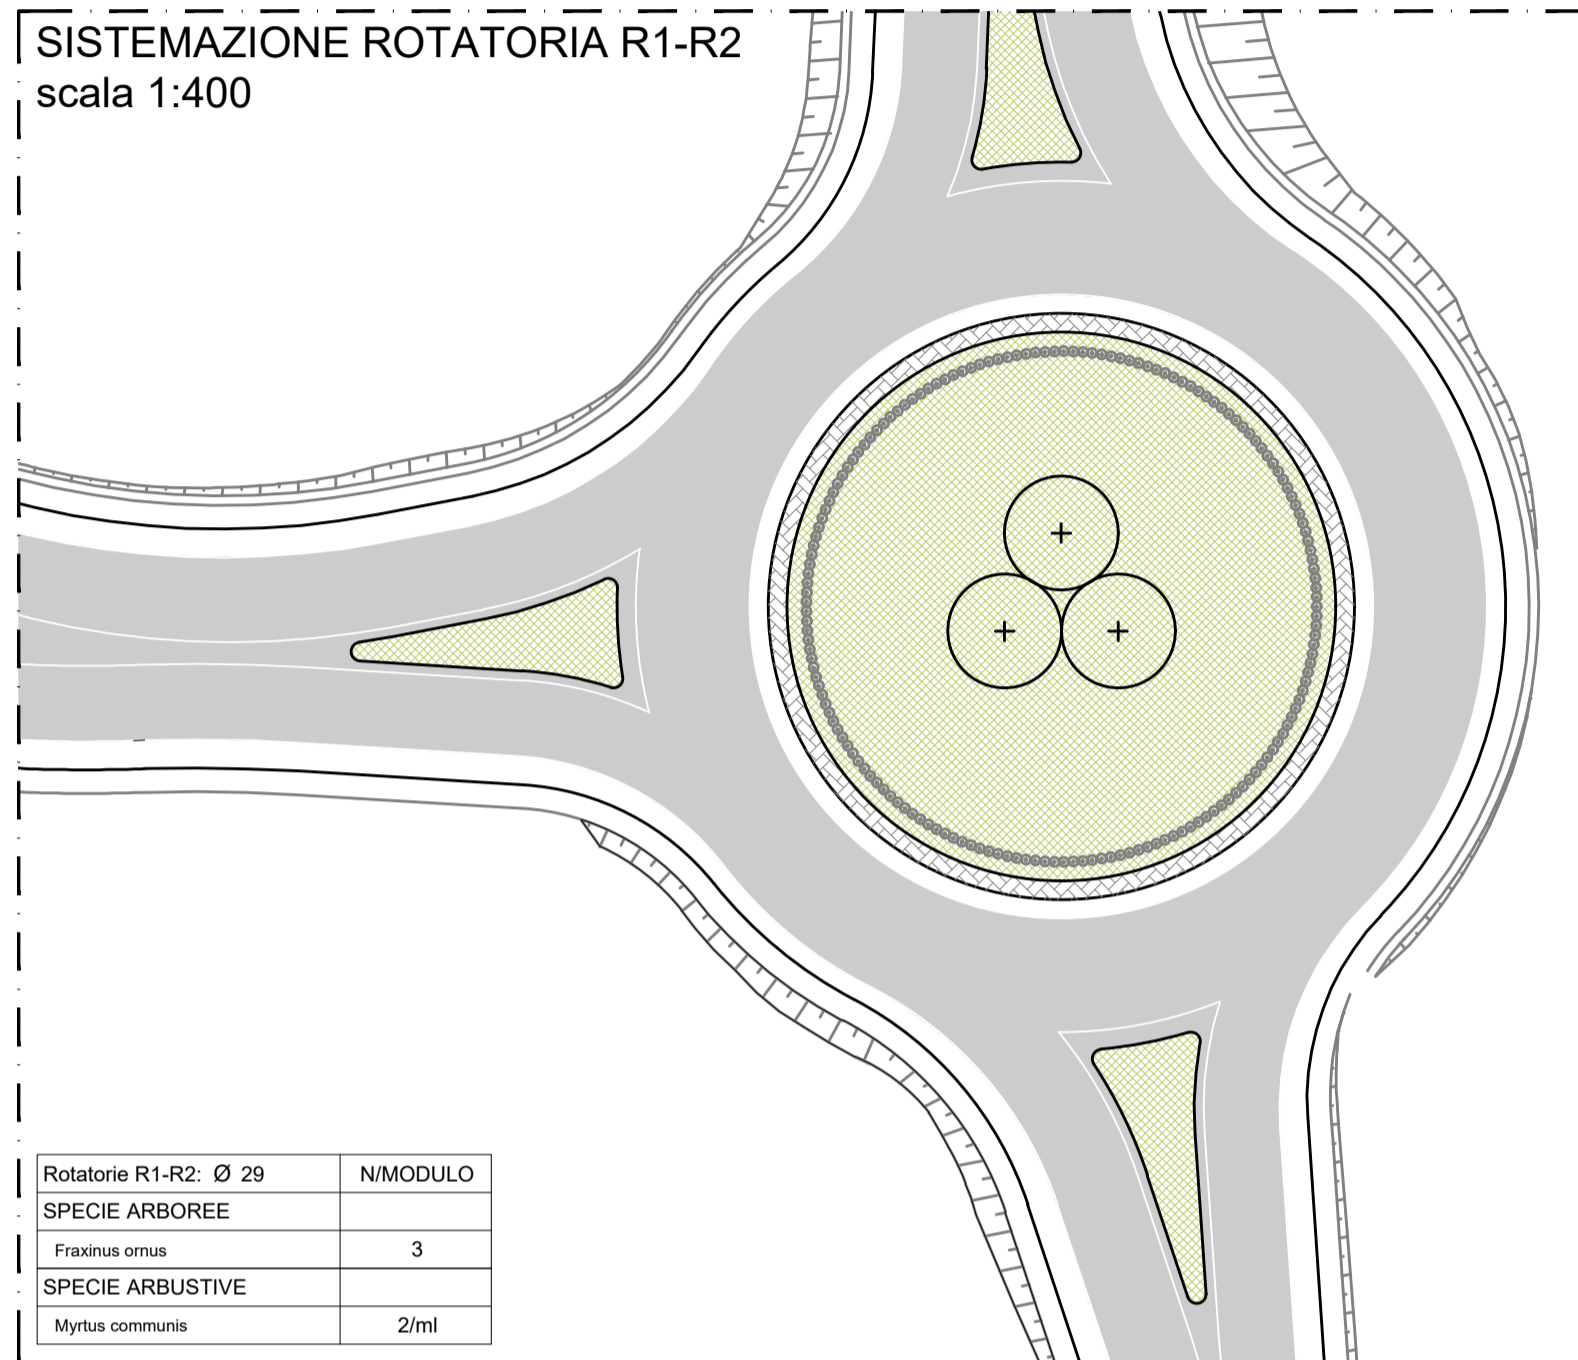

Rotatorie R1-R2: Ø 29

SPECIE ARBOREE	N/MODULO
Fraxinus ornus	3
<b>SPECIE ARBUSTIVE</b>	
Myrtus communis	2/ml


**SISTEMAZIONE ROTATORIA R4**  
scala 1:400

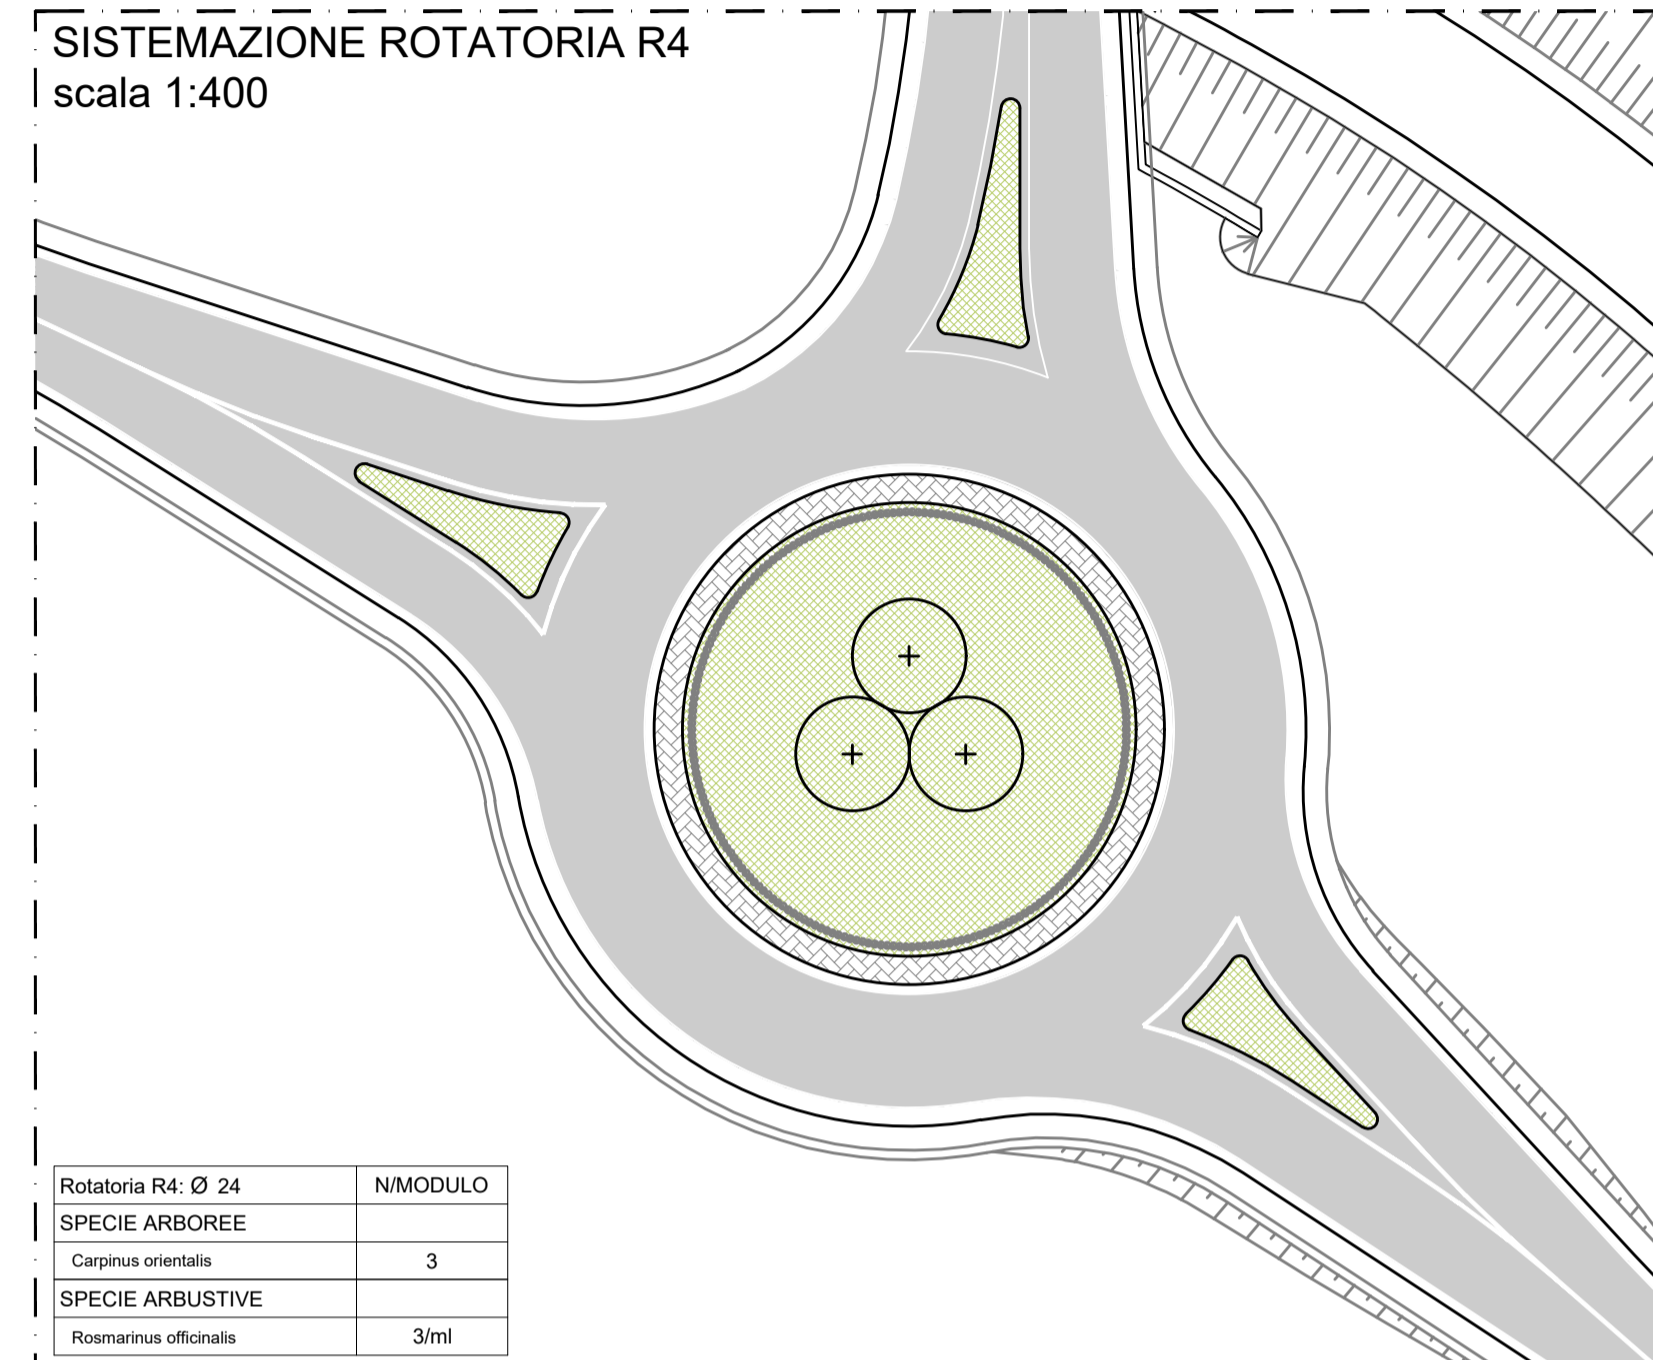

Rotatoria R4: Ø 24

SPECIE ARBOREE	N/MODULO
Carpinus orientalis	3
<b>SPECIE ARBUSTIVE</b>	
Rosmarinus officinalis	3/ml

**TIPOLOGIA DI IMPIANTO PER ALBERI**

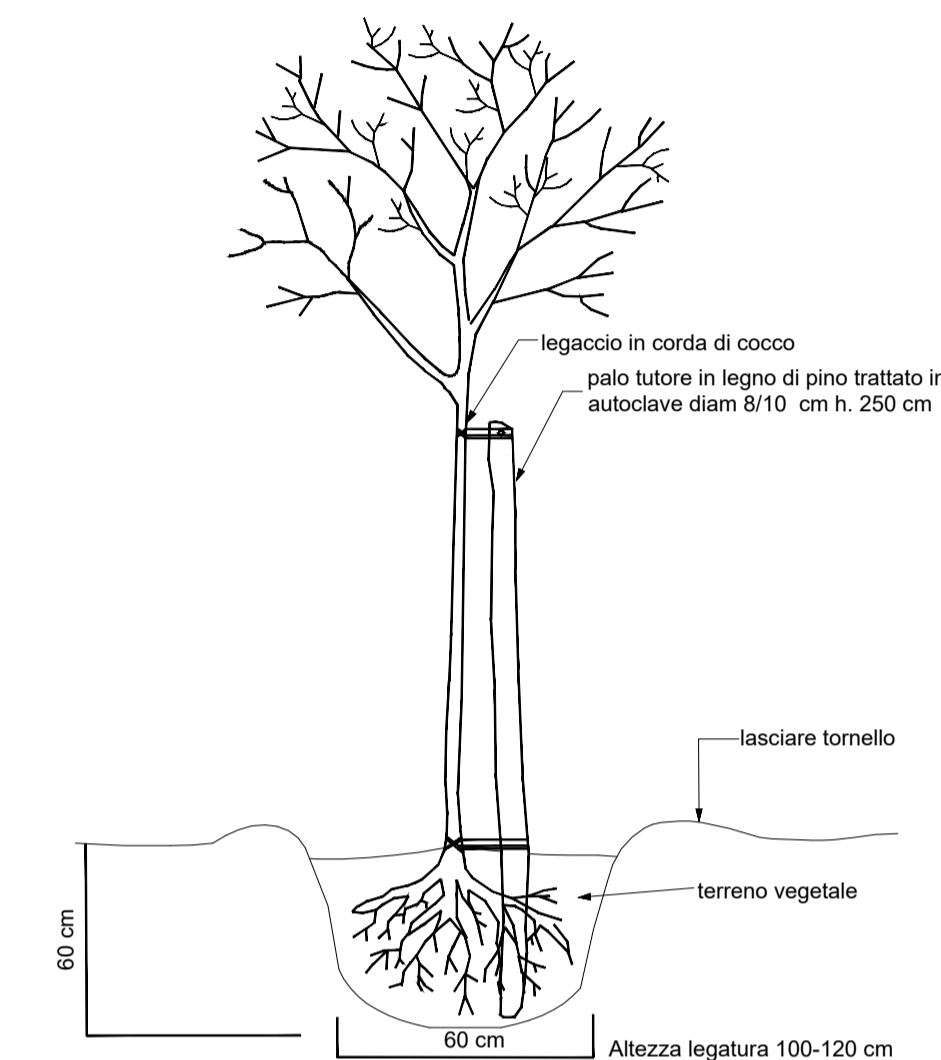

**SEZIONE**  
scala 1:50



**SEZIONE**  
scala 1:100



**SEZIONE**  
scala 1:100



**SEZIONE**  
scala 1:100



**SEZIONE**  
scala 1:100



Direzione Progettazione e Realizzazione Lavori

**AUTOSTRADA A2 MEDITERRANEA**  
**ADEGUAMENTO FUNZIONALE SVINCOLO DI EBOLI**  
**AL km 30+000 E SISTEMAZIONE VIABILITA' LOCALE**  
**ESISTENTE**

PROGETTO DEFINITIVO

GOD. UC 16

PROGETTAZIONE: R.T.I.: PROGIN S.p.A. (capogruppo mandataria)  
CREW Cremonesi Workshop S.r.l - ART Risorse Ambiente Territorio S.r.l  
ECOPLAME S.r.l. - InARPRO S.r.l.

RESPONSABILE INTEGRAZIONE PRESTAZIONI SPECIALISTICHE: Dott. Ing. Antonio GRIMALDI (Progin S.p.A.)	CAPOGRUPPO MANDATARIA: PROGETTAZIONE ANDI INFRASTRUTTURE PROGIN S.p.A. MANDANTI:	Direttore Tecnico: Dott. Ing. Paolo IORIO
IL GEOLOGO: Dott. Geol. Giovanni CARRA (ART Ambiente Risorse e Territorio S.r.l.)	IL COORDINATORE PER LA SICUREZZA IN FASE DI PROGETTAZIONE: Dott. Ing. Michele CURIALE (Progin S.p.A.)	CREW GRUPPO PERMANENTE BILIO EDIZIONE ITALIANE Direttore Tecnico: Dott. Arch. Claudio TURRINI
VISTO: IL RESPONSABILE DEL PROCEDIMENTO: Dott. Ing. Antonio CITARELLA	ECOPLAME ambiente e paesaggio Direttore Tecnico: Dott. Arch. Pasquale PISANO	art Direttore Tecnico: Dott. Ing. Ivo FRESIA
PROTOCOLLO	DATA	InARPRO INGEGNERIA ARCHITETTURA Direttore Tecnico: Dott. Ing. Massimo T. DE IORIO

**STUDIO DI IMPATTO AMBIENTALE**

Tipologico delle Opere a verde - Sesti di Impianto

CODICE PROGETTO	NOME FILE	REVISIONE	SCALA:
DP UC 16 D20	T00IA02AMBDI01B.dwg	B	/
CODICE ELAB.: T00IA02AMB D I 01			
B	EMISSIONE	NOVEMBRE 2021	PAPARO SCOPPETTA IORIO
A	EMISSIONE	MAGGIO 2020	PAPARO SCOPPETTA IORIO
REV.	DESCRIZIONE	DATA	REDATTO VERIFICATO APPROVATO