


**Legenda**

**Aree agricole utilizzate**

- Seminativi
- Colture protette
- Colture eterogenee
- Oliveti
- Frutteti e minori
- Incolti produttivi

- Rampe di svincolo e rotonde di progetto - Alternativa 2
- Rampe di svincolo e rotonde di progetto - Alternativa 3

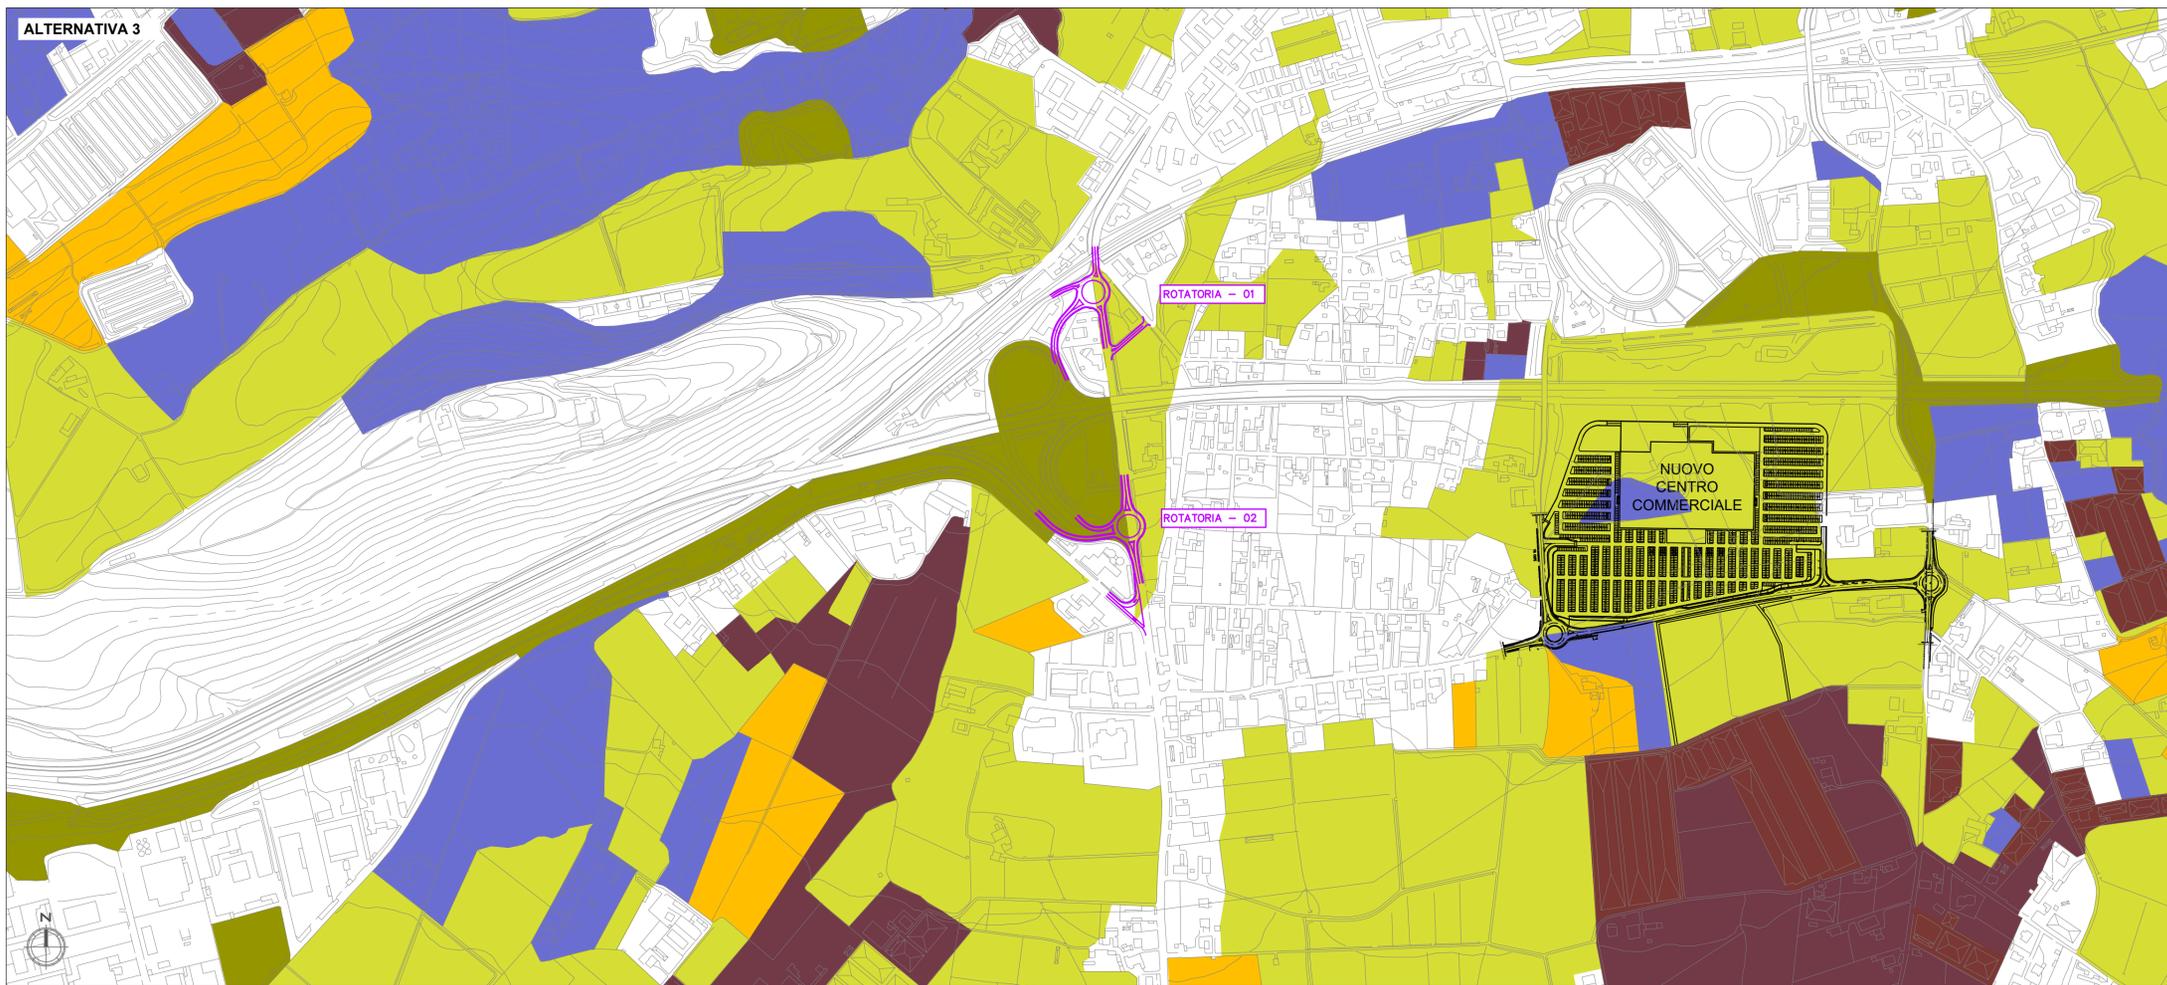

Direzione Progettazione e Realizzazione Lavori

**AUTOSTRADA A2 MEDITERRANEA  
ADEGUAMENTO FUNZIONALE SVINCOLO DI EBOLI  
AL km 30+000 E SISTEMAZIONE VIABILITA' LOCALE  
ESISTENTE**

PROGETTO DEFINITIVO

COD. UC 16

PROGETTAZIONE: R.T.I.: PROGIN S.p.A. (capogruppo mandataria)  
CREW Cremonesi Workshop S.r.l. - ART Risorse Ambiente Territorio S.r.l.  
ECOPLAME S.r.l. - InArPRO S.r.l.

RESPONSABILE INTEGRAZIONE PRESTAZIONI SPECIALISTICHE: Dott. Ing. Antonio GRIMALDI (Progin S.p.A.)	CAPOGRUPPO MANDATARIA: PROGETTAZIONE INFRASTRUTTURE PROGIN S.p.A. MANDANTI:	Direttore Tecnico: Dott. Ing. Paolo IORIO
IL GEOLOGO: Dott. Geol. Giovanni CARRA (ART Ambiente Risorse e Territorio S.r.l.)	MANDANTI: <b>CREW</b> DIREZIONE REGIONALE DELLO SVILUPPO ITALIANO DIRETTORE TECNICO: Dott. Arch. Claudio TURRINI	<b>art</b> DIRETTORE TECNICO: Dott. Ing. Ivo FRESIA
IL COORDINATORE PER LA SICUREZZA IN FASE DI PROGETTAZIONE: Dott. Ing. Michele CURIALE (Progin S.p.A.)	<b>ECOPLAME</b> ambiente e paesaggio DIRETTORE TECNICO: Dott. Arch. Pasquale PISANO	<b>InArPRO</b> INGEGNERIA ARCHITETTURA DIRETTORE TECNICO: Dott. Ing. Massimo T. DE IORIO
VISTO: IL RESPONSABILE DEL PROCEDIMENTO: Dott. Ing. Antonio CITARELLA		
PROTOCOLLO	DATA	

**STUDIO DI IMPATTO AMBIENTALE**

Carta dell'uso del suolo: Matrice agricola - Alternative 2 - 3

CODICE PROGETTO	NOME FILE	REVISIONE	SCALA:
DP UC 16 D20	T00IA03AMBCT04B.dwg	B	1:5000
	CODICE ELAB.		
	T00IA03AMBCT04		
<b>B</b>	EMISSIONE	NOVEMBRE 2021	PAPARO SCOPPETTA IORIO
<b>A</b>	EMISSIONE	MAGGIO 2020	PAPARO SCOPPETTA IORIO
REV.	DESCRIZIONE	DATA	REDATTO VERIFICATO APPROVATO