SEZIONI TIPO FOSSO DI GUARDIA E DI LAMINAZIONE DIFFUSA TIPO 1

TIPOLOGIA –1– altezza elevata

SCALA 1:50

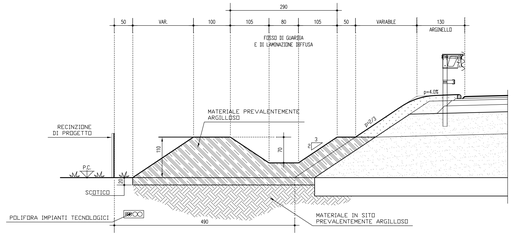

SEZIONI TIPO FOSSO DI GUARDIA E DI LAMINAZIONE DIFFUSA TIPO 1

TIPOLOGIA –4– H>70cm

SCALA 1:50

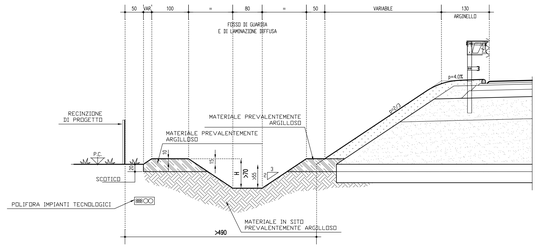

SEZIONI TIPO FOSSO DI GUARDIA E DI LAMINAZIONE DIFFUSA TIPO 6

SCALA 1:50

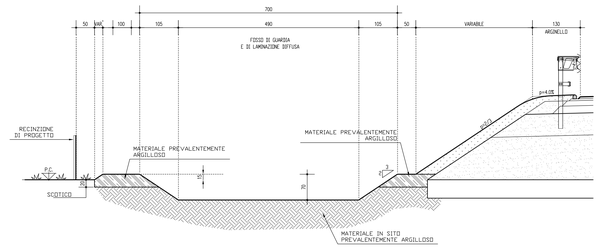

SEZIONI TIPO FOSSO DI COLLEGAMENTO IDRAULICO ESTERNI ALLA RECINZIONE

SCALA 1:50

TIPO A

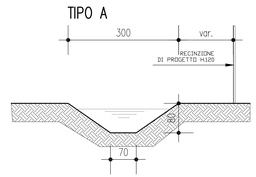

TIPO B

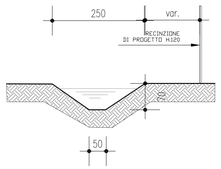

TIPO C

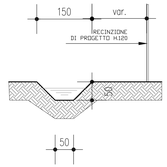

SEZIONI TIPO FOSSO DI GUARDIA E DI LAMINAZIONE DIFFUSA TIPO 1

TIPOLOGIA –2– altezza media

SCALA 1:50

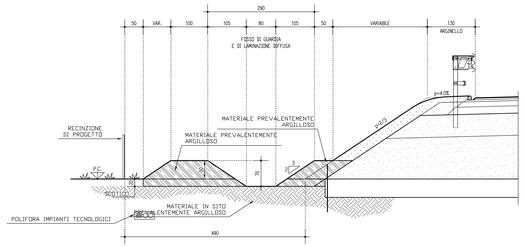

SEZIONI TIPO FOSSO DI GUARDIA E DI LAMINAZIONE DIFFUSA TIPO 3

SCALA 1:50

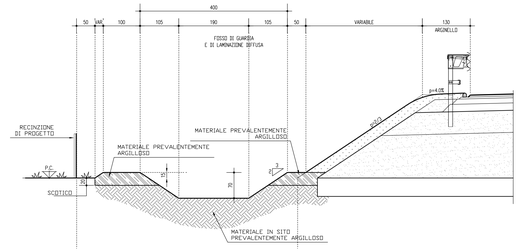

SEZIONI TIPO FOSSO DI GUARDIA E DI LAMINAZIONE DIFFUSA TIPO 7

SCALA 1:50

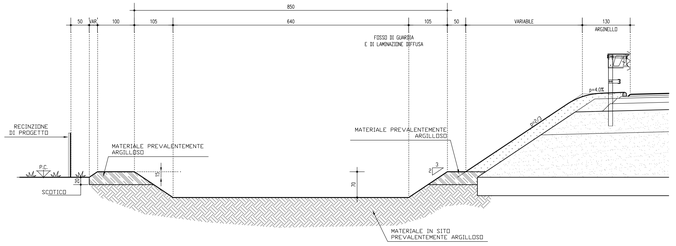

SEZIONI TIPO FOSSO DI GUARDIA E DI LAMINAZIONE DIFFUSA TIPO 1

TIPOLOGIA –3– altezza minima

SCALA 1:50

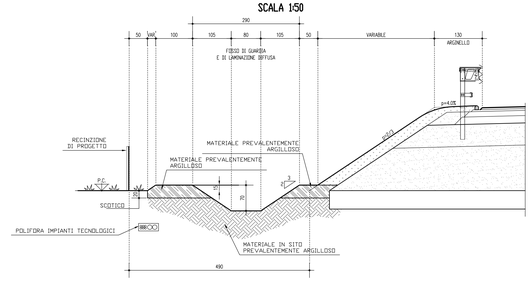

SEZIONI TIPO FOSSO DI GUARDIA E DI LAMINAZIONE DIFFUSA TIPO 4

SCALA 1:50

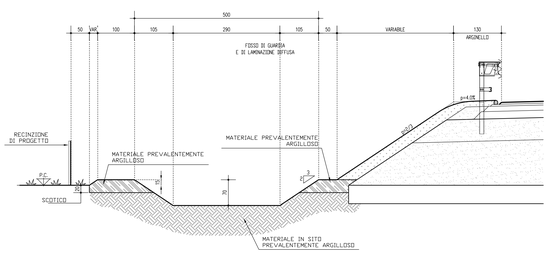

SEZIONI TIPO FOSSO DI GUARDIA TIPO 2

SCALA 1:50

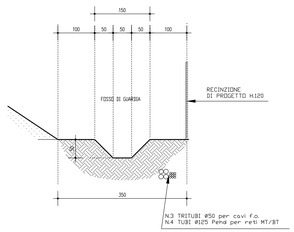

PARTICOLARE TIPOLOGICO 53: MODULATORE/INTERCETTO IN LINEA

SEZIONE A-A: SCALA DI ACCESSO OPERE IDRAULICHE

SCALA 1:50

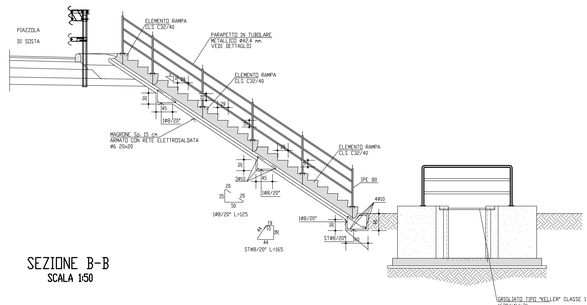

SEZIONI TIPO FOSSO DI GUARDIA E DI LAMINAZIONE DIFFUSA TIPO 1

SEZIONE FOSSO IN PRESENZA DI FALDA SENSIBILE

SCALA 1:50

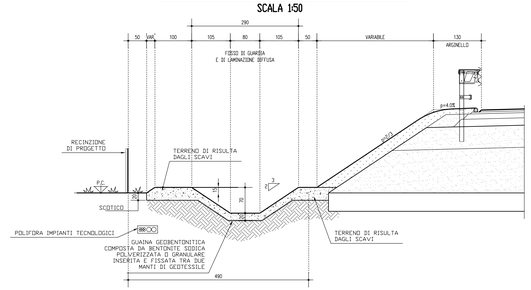

SEZIONI TIPO FOSSO DI GUARDIA E DI LAMINAZIONE DIFFUSA TIPO 5

SCALA 1:50

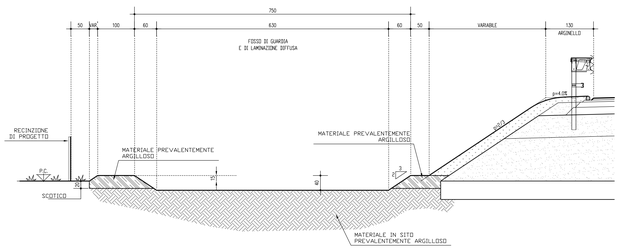

PARTICOLARE TIPOLOGICO 53: MODULATORE/INTERCETTO IN LINEA

PLANIMETRIA

SCALA 1:100

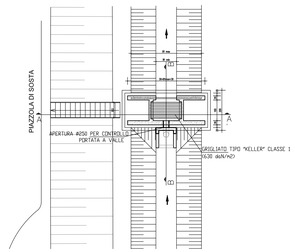

SEZIONE B-B

SCALA 1:50

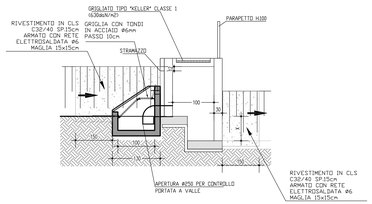

ELABORATI DI RIFERIMENTO

PLANIMETRIE AUTOSTRADA:
PD_0_A00_0WP00_0_WW_P2_01-26_A PLANIMETRIA DI PROGETTO DEL DRENAGGIO DI PIATTAFORMA - TAV.1-26

CARATTERISTICHE DEI MATERIALI

RIVESTIMENTO SPONDALE:
CLS A RESISTENZA CLASSE C32/40, CON SPESSORE DI 15cm SU FONDO E SPONDE, ARMATO CON RETE ELETTROSALDATA Ø6 E MAGLIE 15cmx15cm.

NOTE

IL CONCEDENTE: Regione Emilia-Romagna

IL CONCESSIONARIO: ARC Autostrade CISPADANA

AUTOSTRADA REGIONALE CISPADANA
DAL CASELLO DI REGGIOLO-ROLO SULLA A22 AL CASELLO DI FERRARA SUD SULLA A13

CODICE C.U.P. E81B08000060009

PROGETTO DEFINITIVO

ASSE AUTOSTRADALE (COMPRENSIVO DEGLI INTERVENTI LOCALI DI COLLEGAMENTO VIARIO AL SISTEMA AUTOSTRADALE)

IDROLOGIA E IDRAULICA

IDRAULICA DI PIATTAFORMA

RILEVATO - ASSE PRINCIPALE

SCHEMI RETE DI RACCOLTA E SEZIONI TIPO SISTEMA DI DRENAGGIO 3/3

IL PROGETTISTA	RESPONSABILE INTEGRAZIONE PRESTAZIONI SPECIALISTICHE	IL CONCESSIONARIO
Ing. Riccardo Telò Albo Ing. Parma n°1099	Ing. Emilio Salsi Albo Ing. Reggio Emilia n° 945	Autostrade Regionali Cispadane S.p.A. IL PRESIDENTE Giuseppe Pelloni

REV.	DATA	DESCRIZIONE	REDAZIONE	CONTROLLO	APPROVAZIONE
G					
F					
E					
D					
C					
B					
A	17.04.2012	EMISSIONE	Ing.Mammi	Ing.Telò	Ing.Salsi

IDENTIFICAZIONE ELABORATO

NAV. PROG.	REV.	LOTTO	GRUPPO	CODICE OPERA WBS	TIPOLOGIA OPERA	AMBITO	TIPO ELABORATO	PROGRESSIVO	REVISIONE
0783	PD	0	A00	0WP00	0	WW	PZ	03	A

DATA: MAGGIO 2012

SCALA: Varie

IL PRESENTE DOCUMENTO NON PUÒ ESSERE COPIATO, RIPRODOTTO O ALTRIMENTI PUBBLICATO, IN TUTTO O IN PARTE, SENZA IL CONSENSO SCRITTO DEL CONCESSIONARIO. OGNI UTILIZZO NON AUTORIZZATO SARÀ PERSEGUITO A NORMA DI LEGGE.
THIS DOCUMENT MAY NOT BE COPIED, REPRODUCED OR PUBLISHED, EITHER IN PART OR IN ITS ENTIRETY, WITHOUT THE WRITTEN PERMISSION OF ARCESS CONCESSIONAIRE. UNAUTHORIZED USE WILL BE PURSUED BY LAW.