




Area di progetto

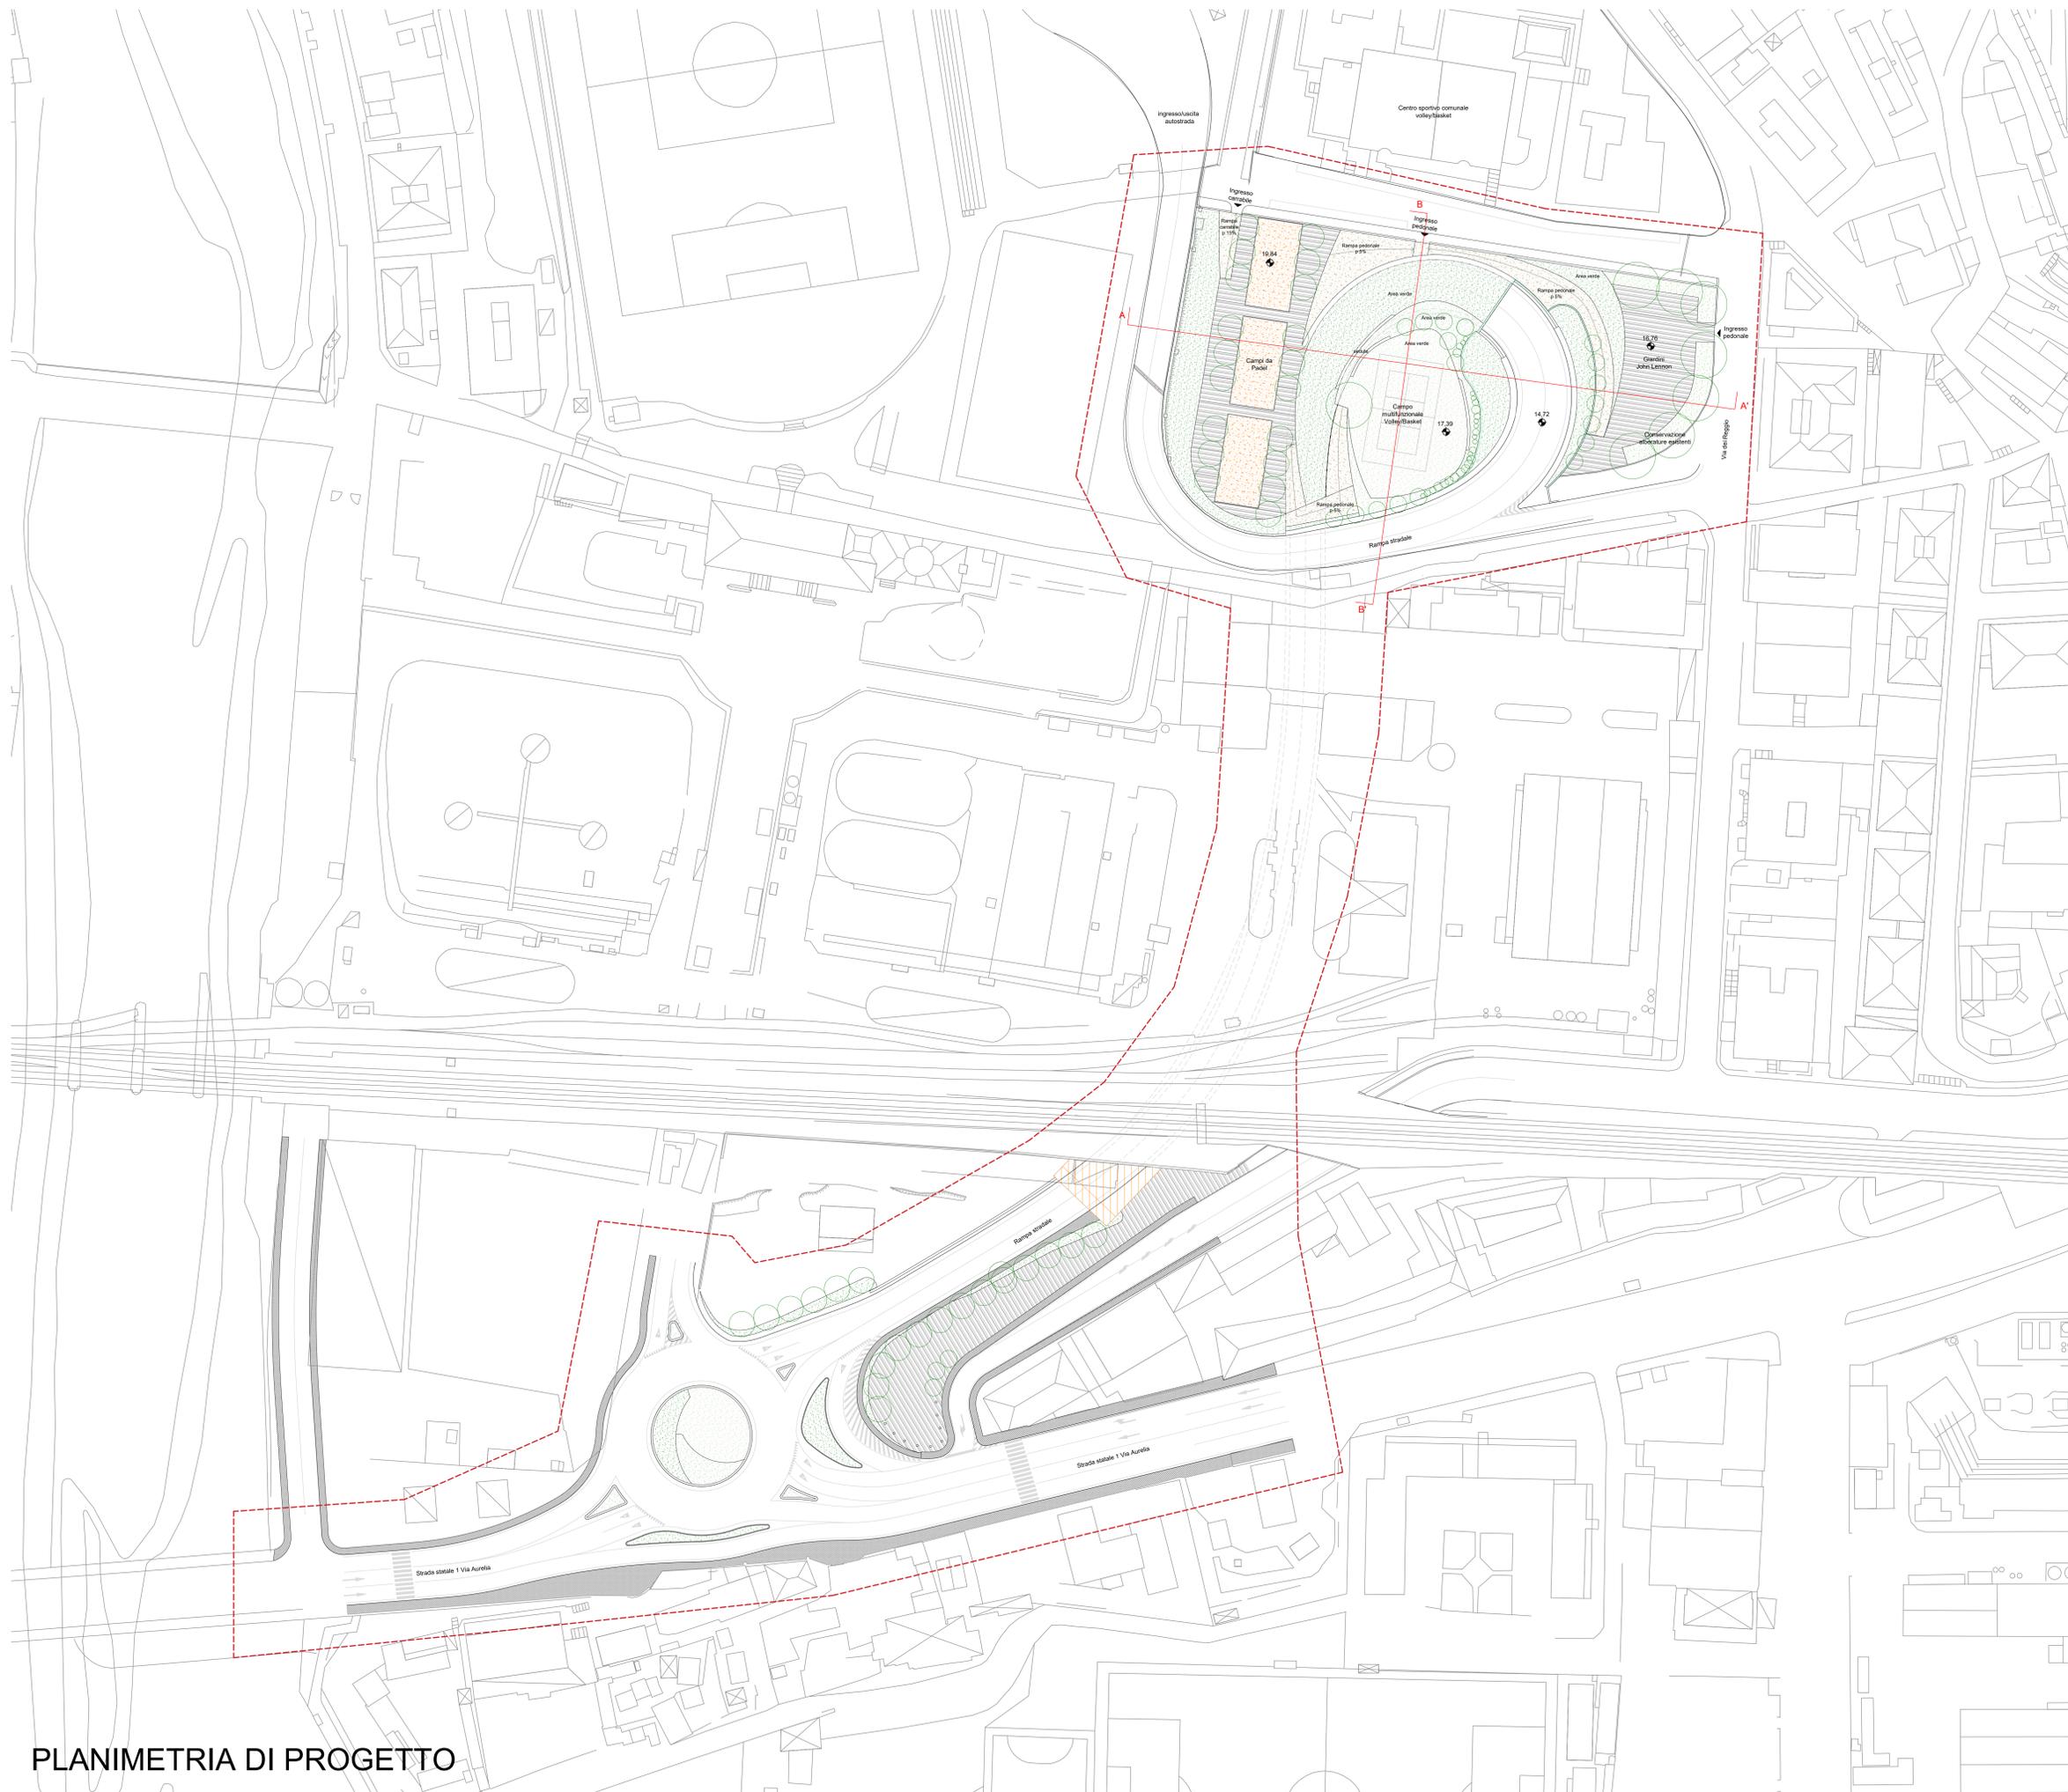

PLANIMETRIA DI PROGETTO

autostrade per l'italia

Accordo con Regione Liguria, Autorità di Sistema Portuale del Mar Ligure Occidentale e Comune di Genova del 14/10/2021

SVINCOLO DI PEGLI
ADEGUAMENTO VIABILITA' DI COLLEGAMENTO CON S.S.1

PROGETTO DI FATTIBILITA' TECNICO-ECONOMICA

DOCUMENTAZIONE GENERALE

ASPETTI AMBIENTALI
ARCHITETTURA E PAESAGGIO

PLANIMETRIA DI PROGETTO

IL PROGETTISTA SPECIALISTICO Arch. Enrico Ferrarini Dir. Pegg. Milano N. 10885 Responsabile Architettura e Paesaggio		IL RESPONSABILE INTEGRAZIONE PRESTAZIONI SPECIALISTICHE Ing. Andrea Federico Ceppi Dir. Pegg. Milano N. A20859		IL DIRETTORE TECNICO Ing. Sara Frassin Dir. Pegg. Genova N. 9810A T.A. Ambiente	
CODICE IDENTIFICATIVO					
100004		LL02 FT DG AMB AP0000		00000 D AUA 0004 -0	
100004		LL02 FT DG AMB AP0000		00000 D AUA 0004 -0	
INGEGNER COORDINATORE Ing. Andrea Federico Ceppi Dir. Pegg. Milano N. A20859		SUPPORTO SPECIALISTICO		REVISIONE	
REDATTO		VERIFICATO		N. Data	
				11 MARZO 2022	

VISTO DEL COMMITTENTE IL RESPONSABILE DELL'OPERA Liguria Nord	VISTO DEL CONCEDENTE Ministero delle Infrastrutture e della Mobilità Sostenibile DIREZIONE REGIONALE DEL MAR LIGURE OCCIDENTALE
---	---