




Vista livello strada - uscita da galleria

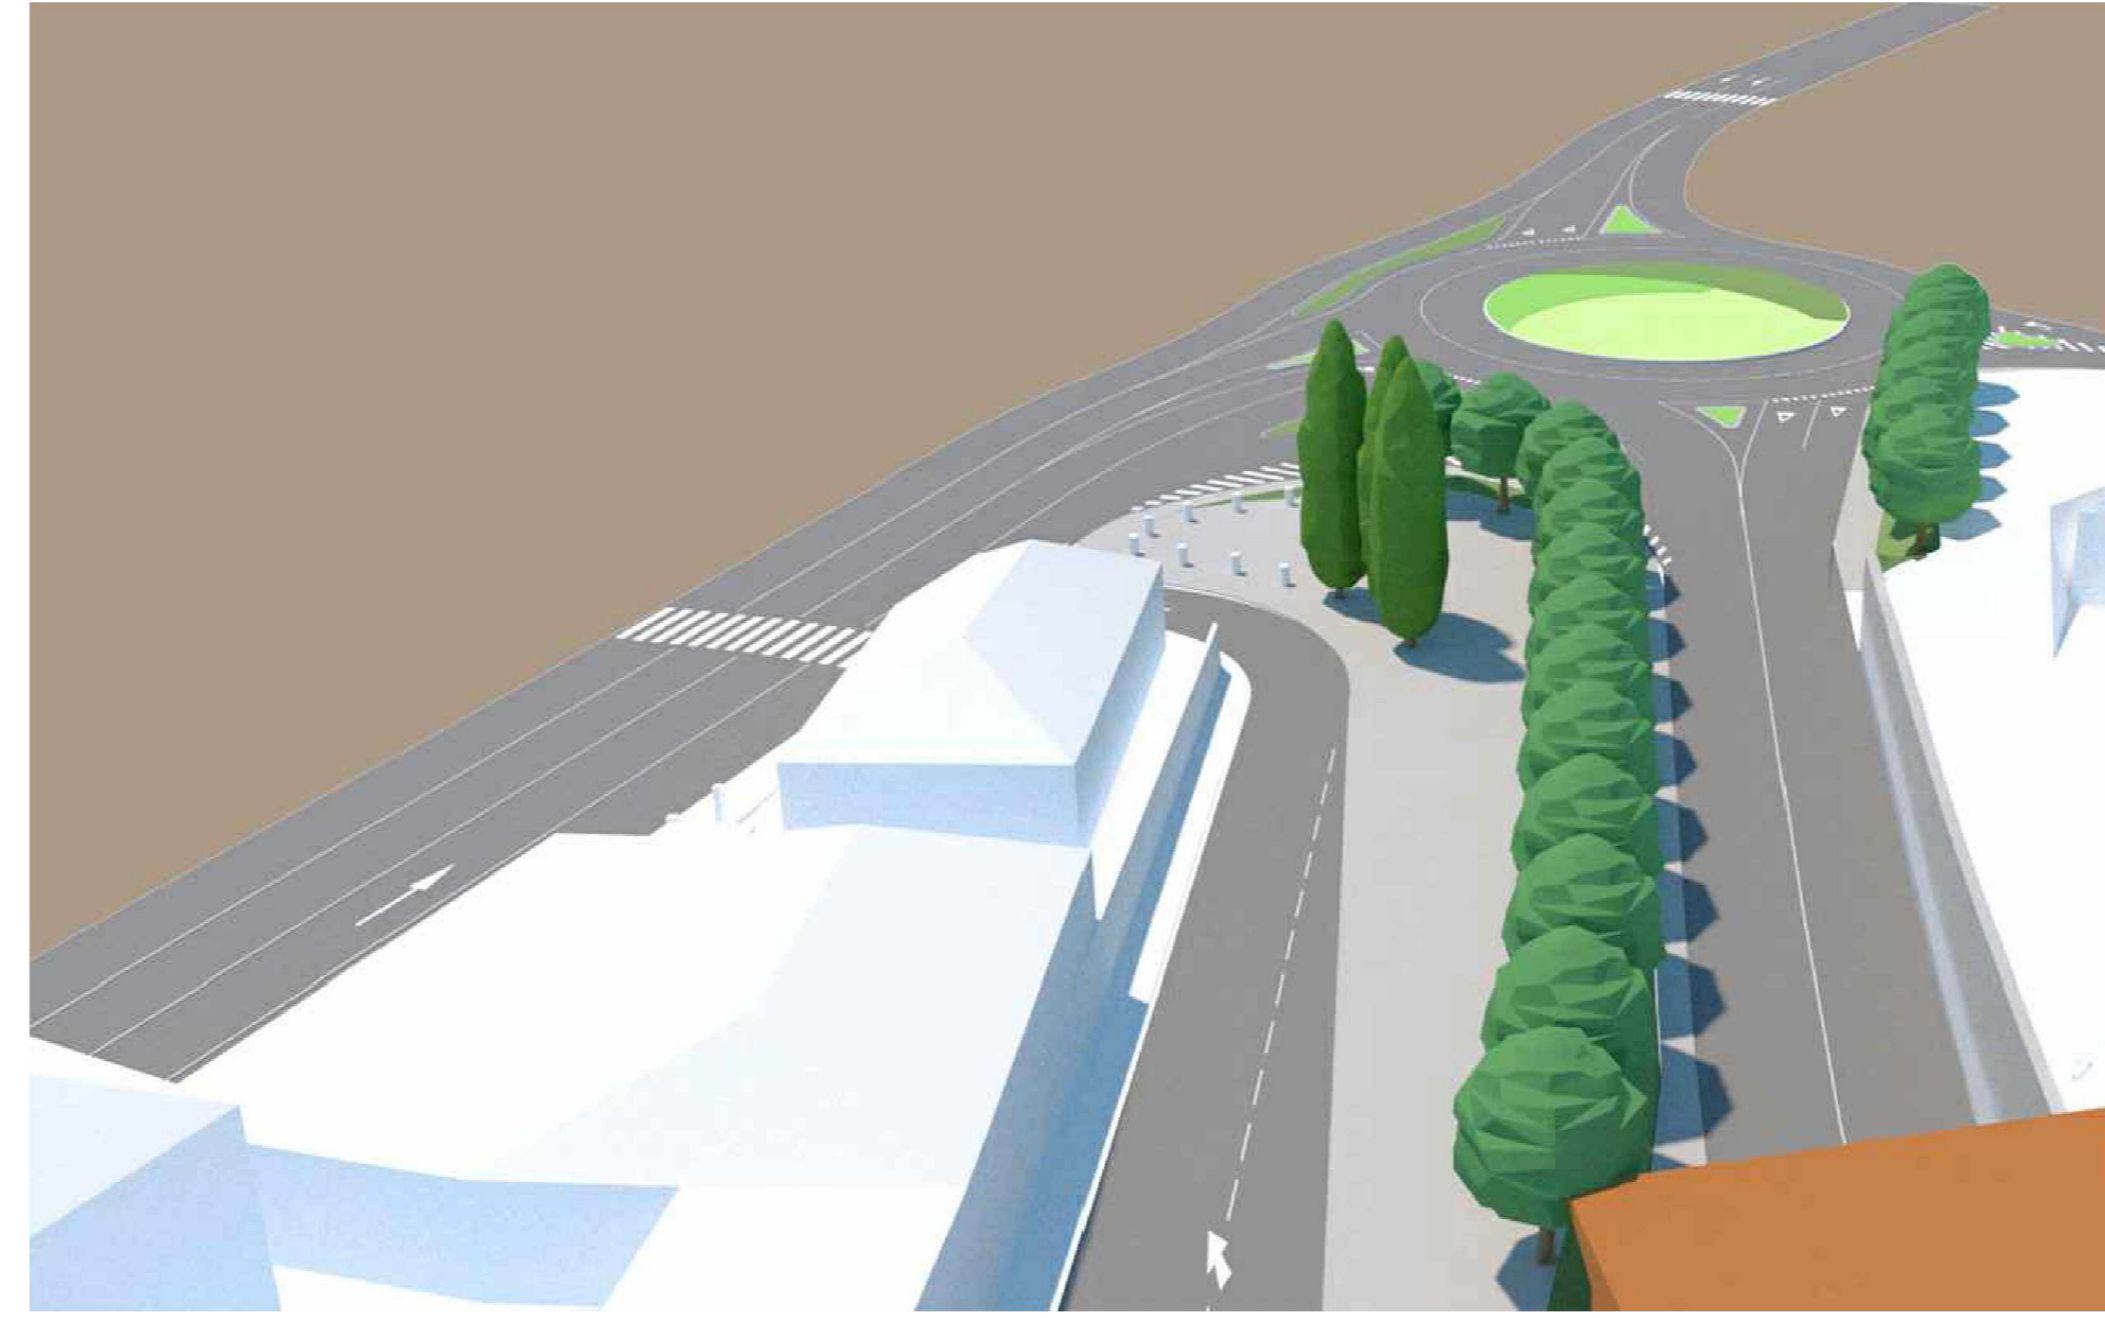

Vista aerea nord-est



Vista livello strada sud-ovest



Vista aerea sud-ovest



Fotoinserimento su immagine aerea zenitale area sud



autostrade per l'italia

Accordo con Regione Liguria, Autorità di Sistema Portuale del Mar Ligure Occidentale e Comune di Genova del 14/10/2021

SVINCOLO DI PEGLI
ADEGUAMENTO VIABILITA' DI COLLEGAMENTO CON S.S.1

PROGETTO DI FATTIBILITA' TECNICO-ECONOMICO

DOCUMENTAZIONE GENERALE

ASPETTI AMBIENTALI
ARCHITETTURA E PAESAGGIO

VISTE 3D AREA SUD

IL PROGETTISTA SPECIALISTICO Arch. Enrico Francosoni Ord. Arch. Milano N. 16856 Responsabile Architetture e Paesaggio		IL RESPONSABILE INTEGRAZIONE PRESTAZIONI SPECIALISTICHE Ing. Andrea Federico Cioppi Ord. Ingg. Milano N. 429259		IL DIRETTORE TECNICO Ing. Carlo Fiorani Ord. Ingg. Genova N. 58154 T.A. Ambiente							
CODICE IDENTIFICATIVO APPROVATO DAL COMMITTENTE											
100004	LL02	FT	DG	AMB	AP000	00000	D	AUA	0009	-0	OPERATORE
REVISIONE N. data D. MANDATO 2022										VERIFICATO	
REDATTO										VERIFICATO	

VISTO DEL COMMITTENTE
autostrade per l'italia
 IL RESPONSABILE LAVORO DEL PROCEDIMENTO
 Luciano Bertone

VISTO DEL CONCESSIONARIO
 Ministero delle Infrastrutture e della Mobilità Sostenibile