PLANIMETRIA DI DETTAGLIO
INVASO DI LAMINAZIONE
SCALA 1:500

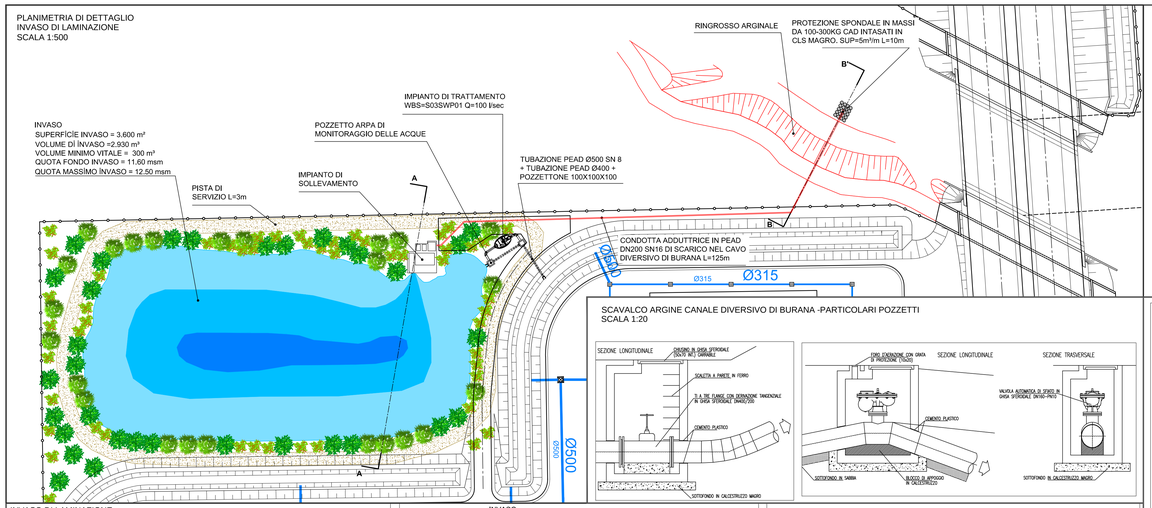

SCAVALCO ARGINE CANALE DIVERSIVO DI BURANA -PARTICOLARI POZZETTI
SCALA 1:20

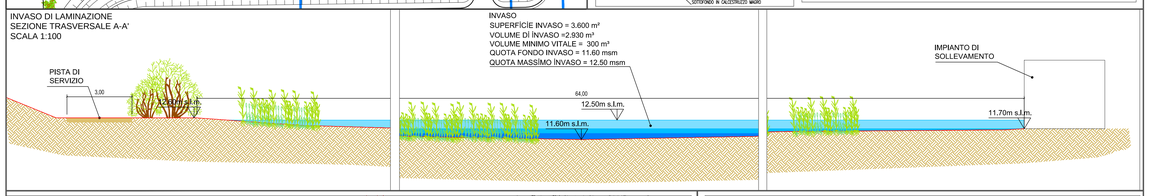

PLANIMETRIA DI INQUADRAMENTO
SVINCOLO S. FELICE SUL PANARO - FINALE EMILIA
SCALA 1:1.000

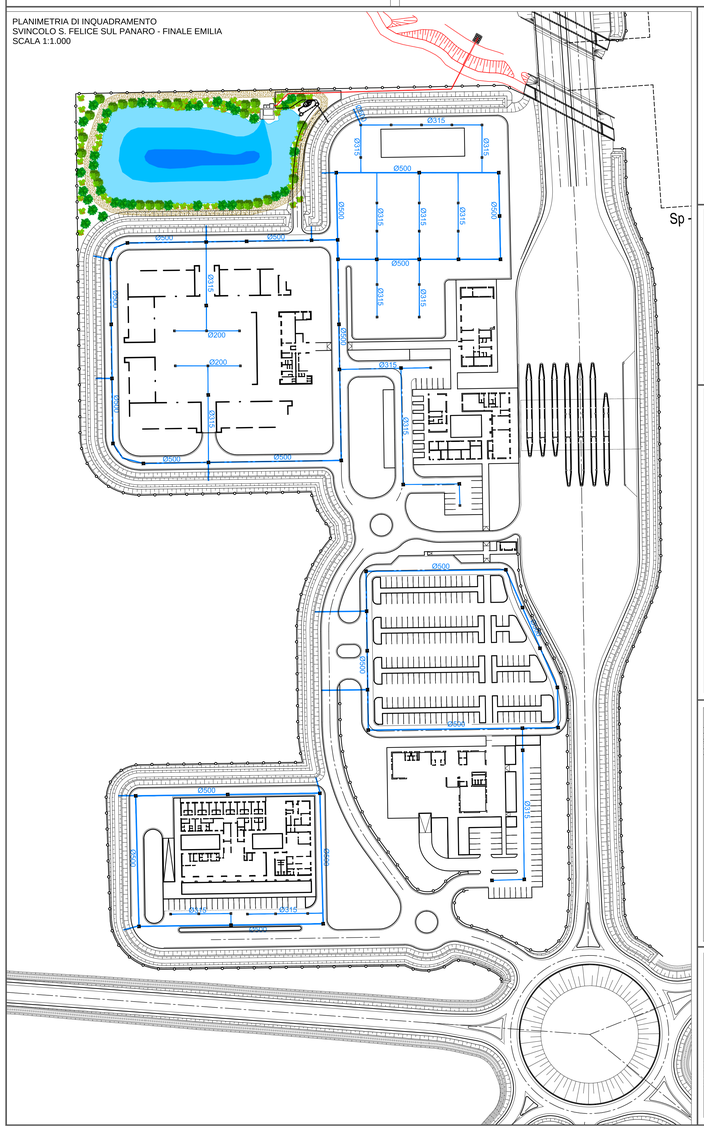

TUBAZIONE - PEZZO SPECIALE A "T"
SCALA 1:20

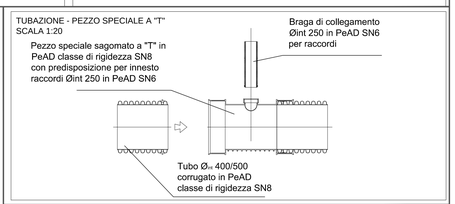

SIGILLATURA
SCALA 1:10

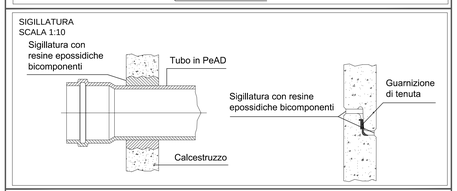

CHIUSINI PER CAMERETTE
SCALA 1:20

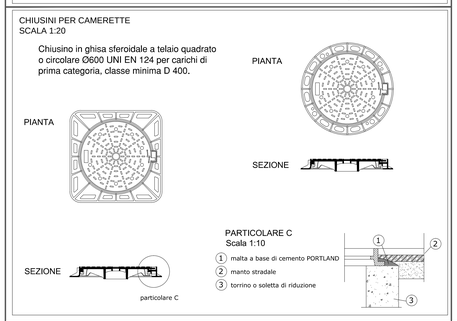

SEZIONE DI SCAVO
SCALA 1:25

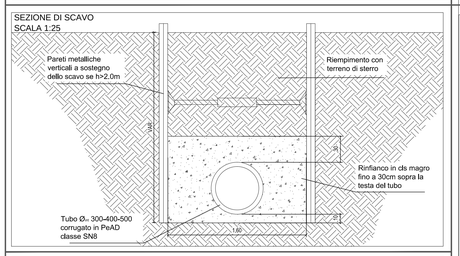

SEZIONE TIPOLOGICA SCARICO RETE ACQUE BIANCHE NEL FOSSO FILTRO
SCALA 1:50

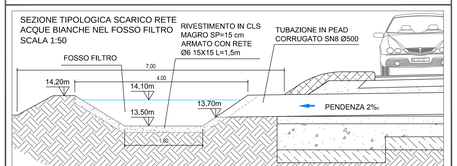

SCAVALCO ARGINE CANALE DIVERSIVO DI BURANA
SEZIONE TRASVERSALE
SCALA 1:100

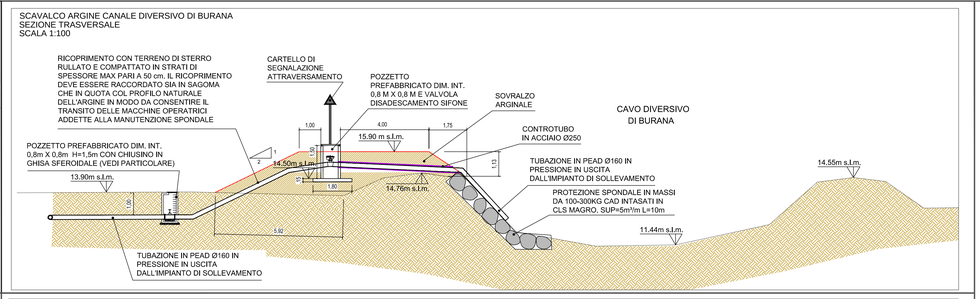

IMPIANTO DI SOLLEVAMENTO
SCALA 1:25

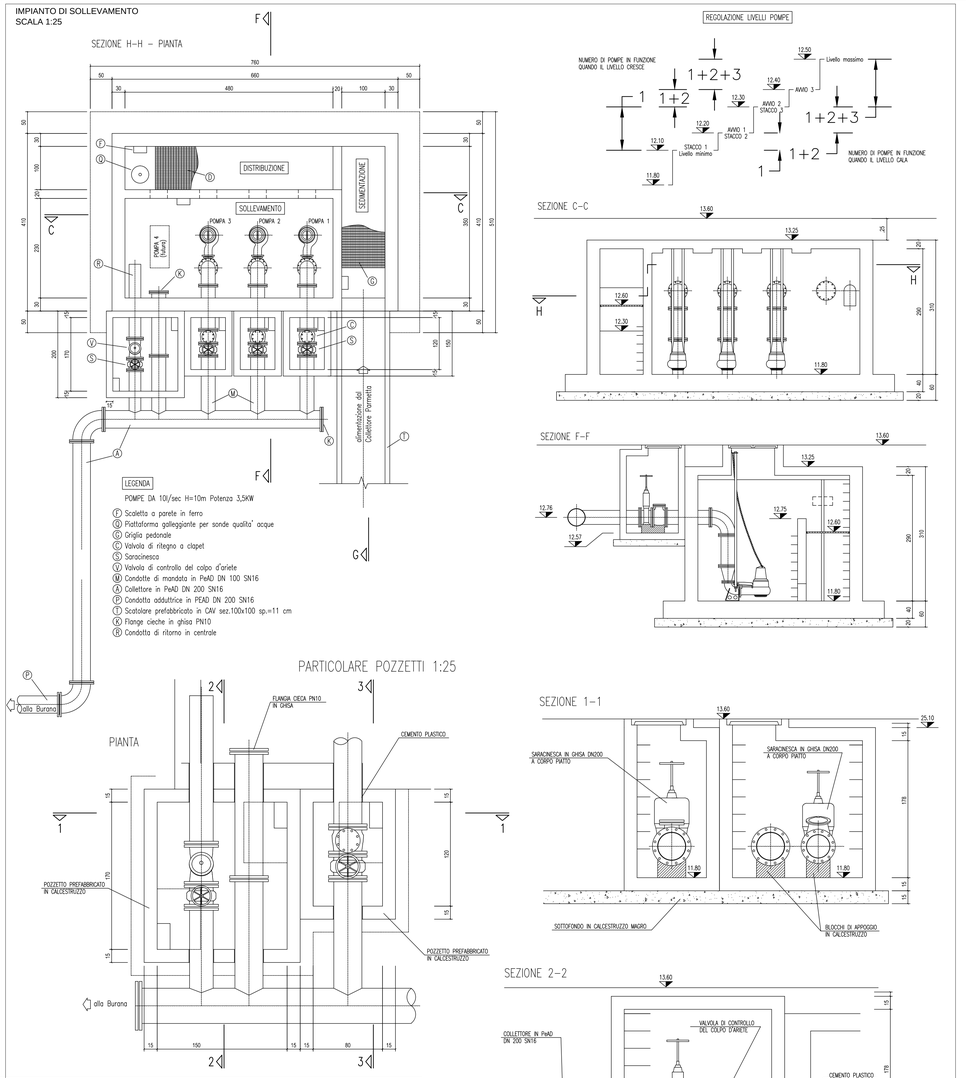

PARTICOLARE POZZETTI 1:25

POZZETTO - SEZIONE TRASVERSALE
SCALA 1:25

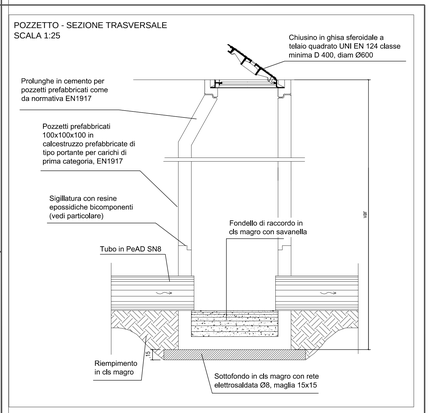

REGOLAZIONE LIVELLI POMPE

KEY-PLAN

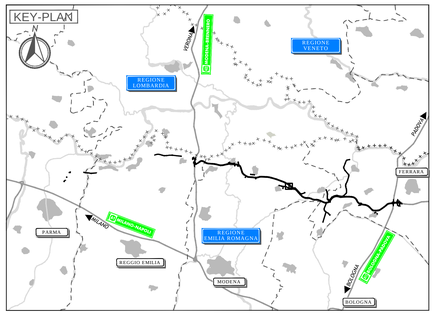

LEGENDA

- TUBAZIONE RETE ACQUE BIANCHE IN PeAD Ø 500
- TUBAZIONE RETE ACQUE BIANCHE IN PeAD Ø 315
- TUBAZIONE RETE ACQUE BIANCHE IN PeAD Ø 200
- POZZETTO RETE ACQUE BIANCHE 100X100 cm
- CADITOIA RETE ACQUE BIANCHE
- STATO DI PROGETTO - RINGROSSO ARGINALE

ELABORATI DI RIFERIMENTO

PLANIMETRIE AUTOSTRADA:
PD_0_A00_0WP00_0_WW_P2_12_A PLANIMETRIA DI PROGETTO DEL DRENAGGIO DI PIATTAFORMA - TAV .12/26

PD_0_A00_0WS00_0_WW_P2_12_A PLANIMETRIA DI PROGETTO CON RISOLUZIONE DELLE INTERFERENZE IDRAULICHE - TAV.12

SCARICO DEL TUBO Ø500 RETE ACQUE BIANCHE NEL FOSSO FILTRO:
PD_0_A00_0WP00_0_WW_PZ_02_A - SCHEMI RETE DI RACCOLTA E SEZIONI TIPO SISTEMA DI DRENAGGIO 2/3

NOTE

TABELLA QUANTITA'

Tubazione PeAd SN8 diam 500	1350	m
Tubazione PeAd SN8 diam 315	650	m
Tubazione PeAd SN6 diam 200	60	m
Pozzetti CA 100x100x100	48	cad
Anelli 100x100x100	48	cad
Solette	48	cad
Chiusini	48	cad
Caditoie	31	cad

SPECIE ARBUSTIVE DA UTILIZZARE NELLA PROGETTAZIONE DELL'INVASO DI LAMINAZIONE

Cornus sanguinea
Corylus avellana
Frangula alnus
Prunus padus
Prunus spinosa
Salix alba
Salix eleagnos
Sambucus nigra
Viburnum opulus
Euonymus europaeus

IL CONCEDENTE
Regione Emilia-Romagna

IL CONCESSIONARIO
ARC AUTOSTRADA REGIONALE CISPADANA

AUTOSTRADA REGIONALE CISPADANA
DAL CASELLO DI REGGIOLO-ROLO SULLA A22 AL CASELLO DI FERRARA SUD SULLA A13

CODICE C.U.P. E81B08000060009

PROGETTO DEFINITIVO

ASSE AUTOSTRADALE

IDROLOGIA E IDRAULICA

IDRAULICA DI PIATTAFORMA

SVINCOLI E AUTOSTAZIONI

SVINCOLO DI S.FELICE SUL PANARO - FINALE EMILIA: PLANIMETRIA DELLE RETI DI RACCOLTA, PIANTE E SEZIONI LAMINAZIONE, IMPIANTO DI SOLLEVAMENTO E PARTICOLARI COSTRUTTIVI

IL PROGETTISTA
Ing. Riccardo Telò
Albo Ingegneri Provincia di Parma n° 1060

RESPONSABILE INTEGRAZIONE PRESTAZIONI SPECIALISTICHE
Ing. Emilio Salsi
Albo Ing. Reggio Emilia n° 945

IL CONCESSIONARIO
Autostrade Regionali Cispadane S.p.A.
IL PRESIDENTE
Graziano Pattuzzi

REV.	DATA	DESCRIZIONE	REDAZIONE	CONTROLLO	APPROVAZIONE
G					
F					
E					
D					
C					
B					
A	17.04.2012	EMISSIONE	Ing.Mammi	Ing.Telò	Ing.Salsi

IDENTIFICAZIONE ELABORATO

NUM. PROG.	FASE	LOTTO	GRUPPO	CODICE OPERA WBS	TRATTO OPERA	AMBITO	TIPO ELABORATO	PROGRESSIVO	REV.
0790	PD	0	S00	0WP00	0	WW	PZ	03	A

DATA: MAGGIO 2012
SCALA: varie

IL PRESENTE DISEGNO NON POTRA' ESSERE COPIATO, RIPRODOTTO O ALTRIMENTI PUBBLICATO, IN TUTTO O IN PARTE, SENZA IL CONSENSO SCRITTO DEL CONCEDENTE. OGNI UTILIZZO NON AUTORIZZATO SARA' PERSEGUITO A NORMA DI LEGGE.
THIS DOCUMENT MAY NOT BE COPIED, REPRODUCED OR PUBLISHED, EITHER IN PART OR IN ITS ENTIRETY, WITHOUT THE WRITTEN PERMISSION OF ARCCISS CONCESSIONAIRE. UNAUTHORIZED USE WILL BE PROSECUTED BY LAW.