






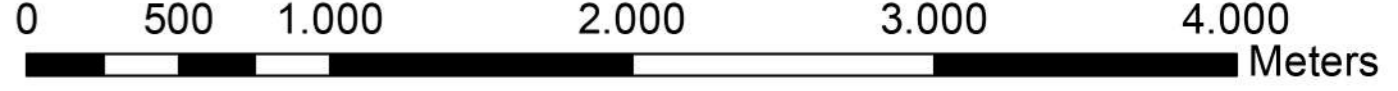


REGIONE BASILICATA 	PROVINCIA DI POTENZA 	COMUNE DI MONTEMILONE 
Denominazione impianto: PERILLO SOPRANO		
Ubicazione: Comune di Montemilone (PZ) Località "Masseria Perillo Soprano"		Foglio: 26 Particelle: varie
PROGETTO DEFINITIVO		
per la realizzazione di un impianto agrovoltaiico da ubicare nel comune di Montemilone (PZ) in località " Masseria Perillo Soprano ", potenza nominale pari a 18,8727 MW in DC e potenza in immissione pari a 18 MW AC, con sistema di accumulo da 10 MW, e delle relative opere di connessione alla RTN ricadenti nello stesso comune.		
	AMBRA SOLARE 35 S.R.L. Via Tevere n.41 – Roma (RM) P.IVA 16110871007 PEC: ambrasolare35@legalmail.it	
ELABORATO		Tav. n°
Cartografia di inquadramento dell'area		A.12.a.1
Scala		1:25.000
Numero	Data	Motivo
Rev 0	Novembre 2021	istanza per l'arrivo del procedimento di Valutazione di Impatto Ambientale ai sensi dell'Art.23 del D.Lgs.152/2006 e ss.mm.ii.
Eseguito	Verificato	Approvato
IL PROGETTISTA Studio d'ingegneria Dott. Ing. SAVERIO GRAMEGNA Via Caduti di Nassirya n.179 70022 Altamura (BA) Ordine degli Ingegneri di Bari n. 8443 PEC: saverio.gramegna@ingpec.eu Cell: 3286812690		progettista:   Spazio riservato agli Enti
IL TECNICO Dott. Ing. SAVERIO GRAMEGNA Via Caduti di Nassirya n.179 70022 Altamura (BA) Ordine degli Ingegneri di Bari n. 8443 PEC: saverio.gramegna@ingpec.eu Cell: 3286812690		
Tutti i diritti sono riservati, la riproduzione anche parziale del disegno è vietata.		

Legenda

-  Impianto
-  st_terna
-  Cavidotto_MT
-  Cavidotto_AT
-  Cabina_elevazione
-  comuni_bas_wgs84


 Scala 1:25000


 0 500 1.000 2.000 3.000 4.000 Meters