


Scala 1:25000

REGIONE BASILICATA	PROVINCIA DI POTENZA	COMUNE DI MONTEMILONE
Denominazione impianto:	PERILLO SOPRANO	
Ubicazione:	Comune di Montemilone (PZ) Località "Masseria Perillo Soprano"	Foglio: 26 Particelle: varie
PROGETTO DEFINITIVO		
per la realizzazione di un impianto agrovoltivo da ubicare nel comune di Montemilone (PZ) in località "Masseria Perillo Soprano", potenza nominale pari a 18,8727 MW in DC e potenza in immissione pari a 18 MW AC, con sistema di accumulo da 10 MW, e delle relative opere di connessione alla RTN ricadenti nello stesso comune.		
PROPONENTE	AMBRA SOLARE 35 S.R.L. Via Tevere n.41 – Roma (RM) P.IVA 16110871007 PEC: ambrasolare35@legalmail.it	
ELABORATO	Stralcio dello strumento urbanistico generale	Tav. n° A.12.a.2
Numero	Data	Motivo
Rev. 0	Novembre 2021	Istanza per l'avvio del procedimento di Valutazione di Impatto Ambientale ai sensi dell'Art.23 del D.Lgs. 152/2006 e ss.mm.ii.
Aggiornamenti		
IL PROGETTISTA	Studio d'ingegneria Dott. Ing. SAVERIO GRAMEGNA Via Caduti di Nassiyya n.179 70022 Altamura (BA) Ordine degli Ingegneri di Bari n. 8443 PEC: saverio.gramegna@ingpec.eu Cell: 3286812690	
IL TECNICO	Dott. Ing. SAVERIO GRAMEGNA Via Caduti di Nassiyya n.179 70022 Altamura (BA) Ordine degli Ingegneri di Bari n. 8443 PEC: saverio.gramegna@ingpec.eu Cell: 3286812690	
	Spazio riservato agli Enti	
Tutti i diritti sono riservati, la riproduzione anche parziale del disegno è vietata.		

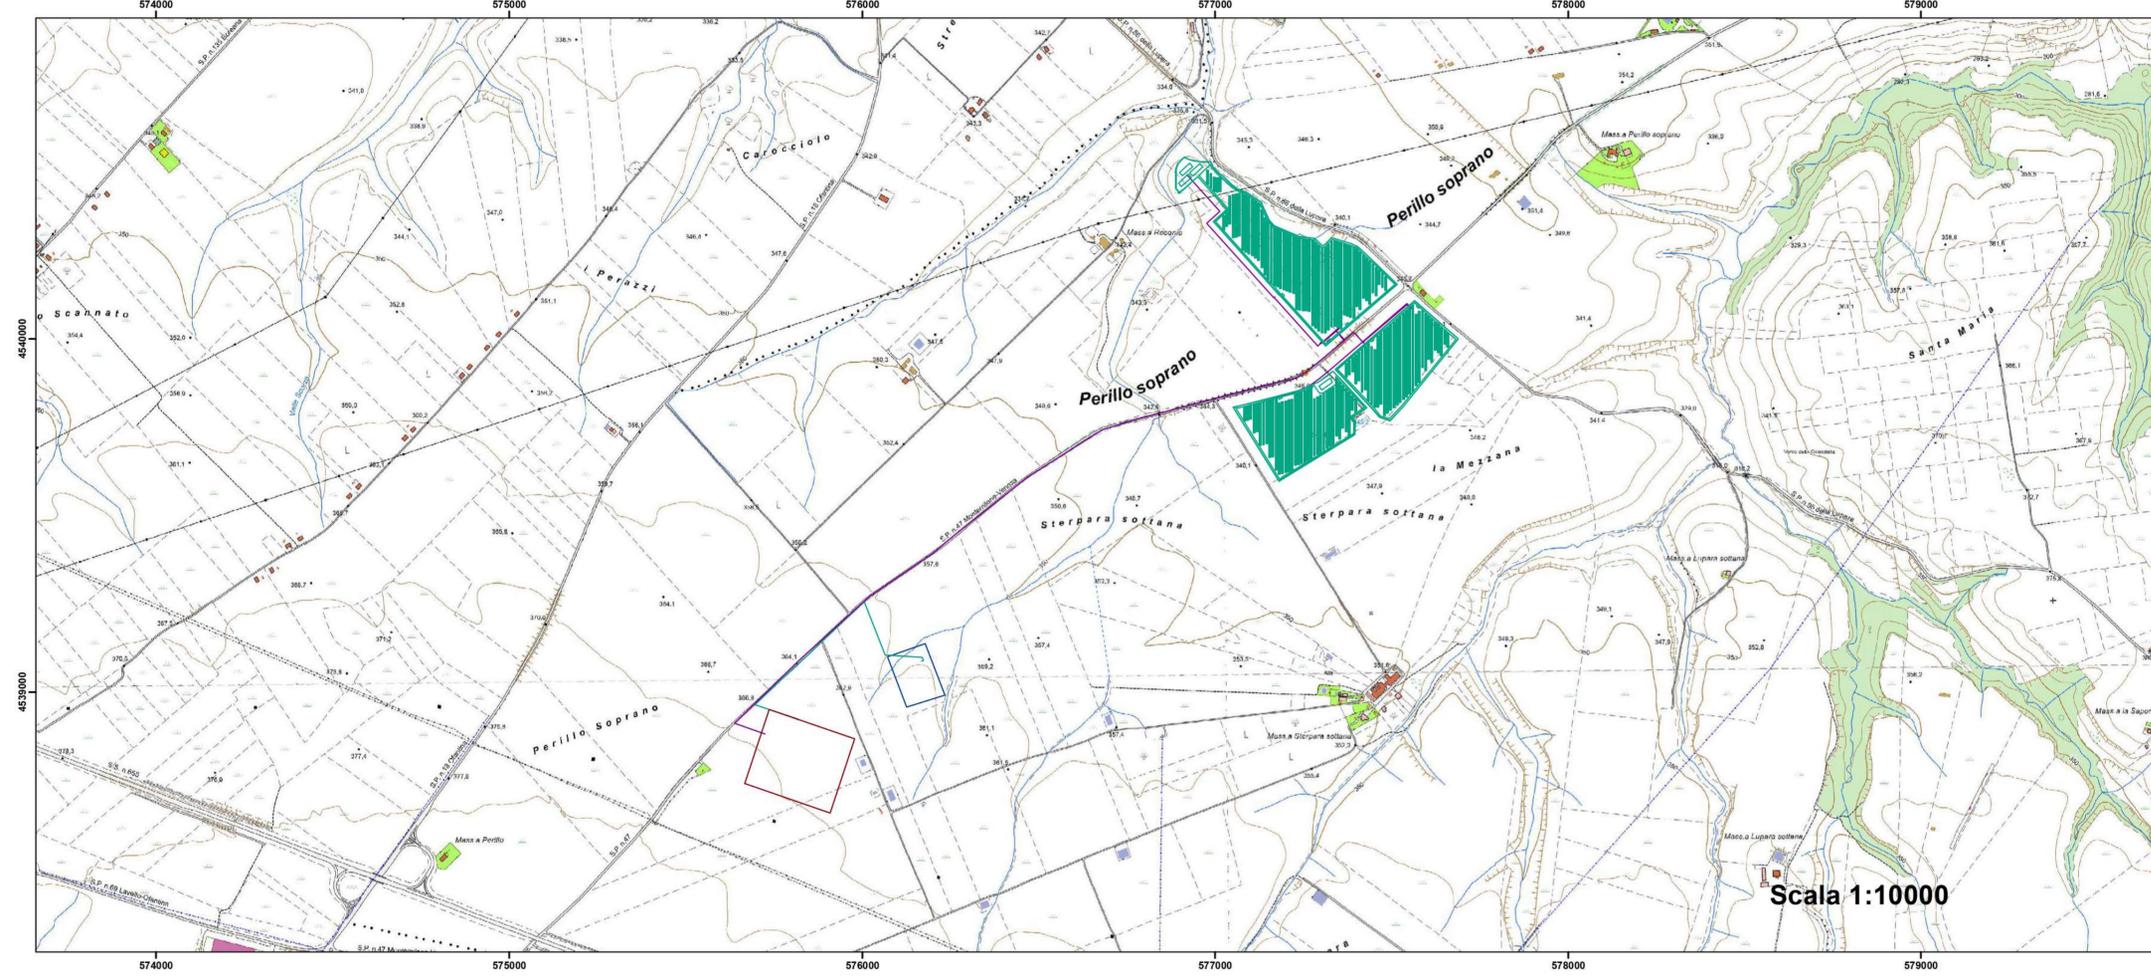

Scala 1:10000

Legenda

- Impianto
- M_tema
- Cavotta_MT
- Cavotta_AT
- Cabina_sovrasuolo