

INQUADRAMENTO AREA DELL'IMPIANTO FOTOVOLTAICO



PROPOSTA PROGETTUALE PER L'AREA DI MITIGAZIONE VERDE



Prunus avium
Ciliegio selvatico



Acer campestre
Acer campestre



Crataegus monogyna
Biancospino



Corylus avellana
Nocciolo



Carpinus betulus
Carpino bianco



Cornus sanguinea
Sanguinello



Ligustrum vulgare
Ligustro




Prunus spinosa
Prugnolo



Viburnum opulus
Viburno, palle di neve



Telo pacciamante biodegradabile
Larghezza: 2 m

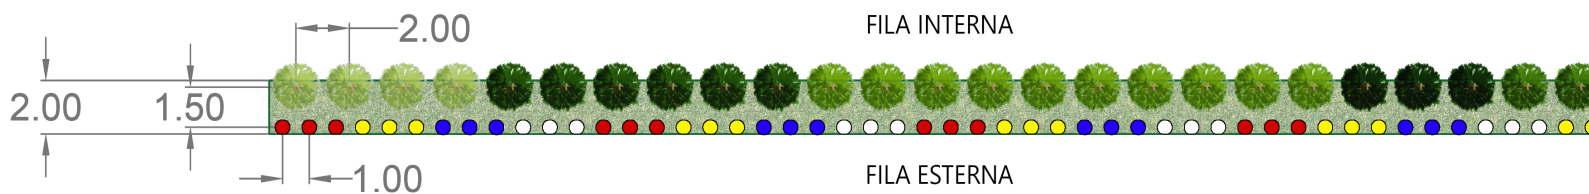

PROPOSTA PROGETTUALE DA RIPETERSI
UGUALE OGNI 50 m LINEARI