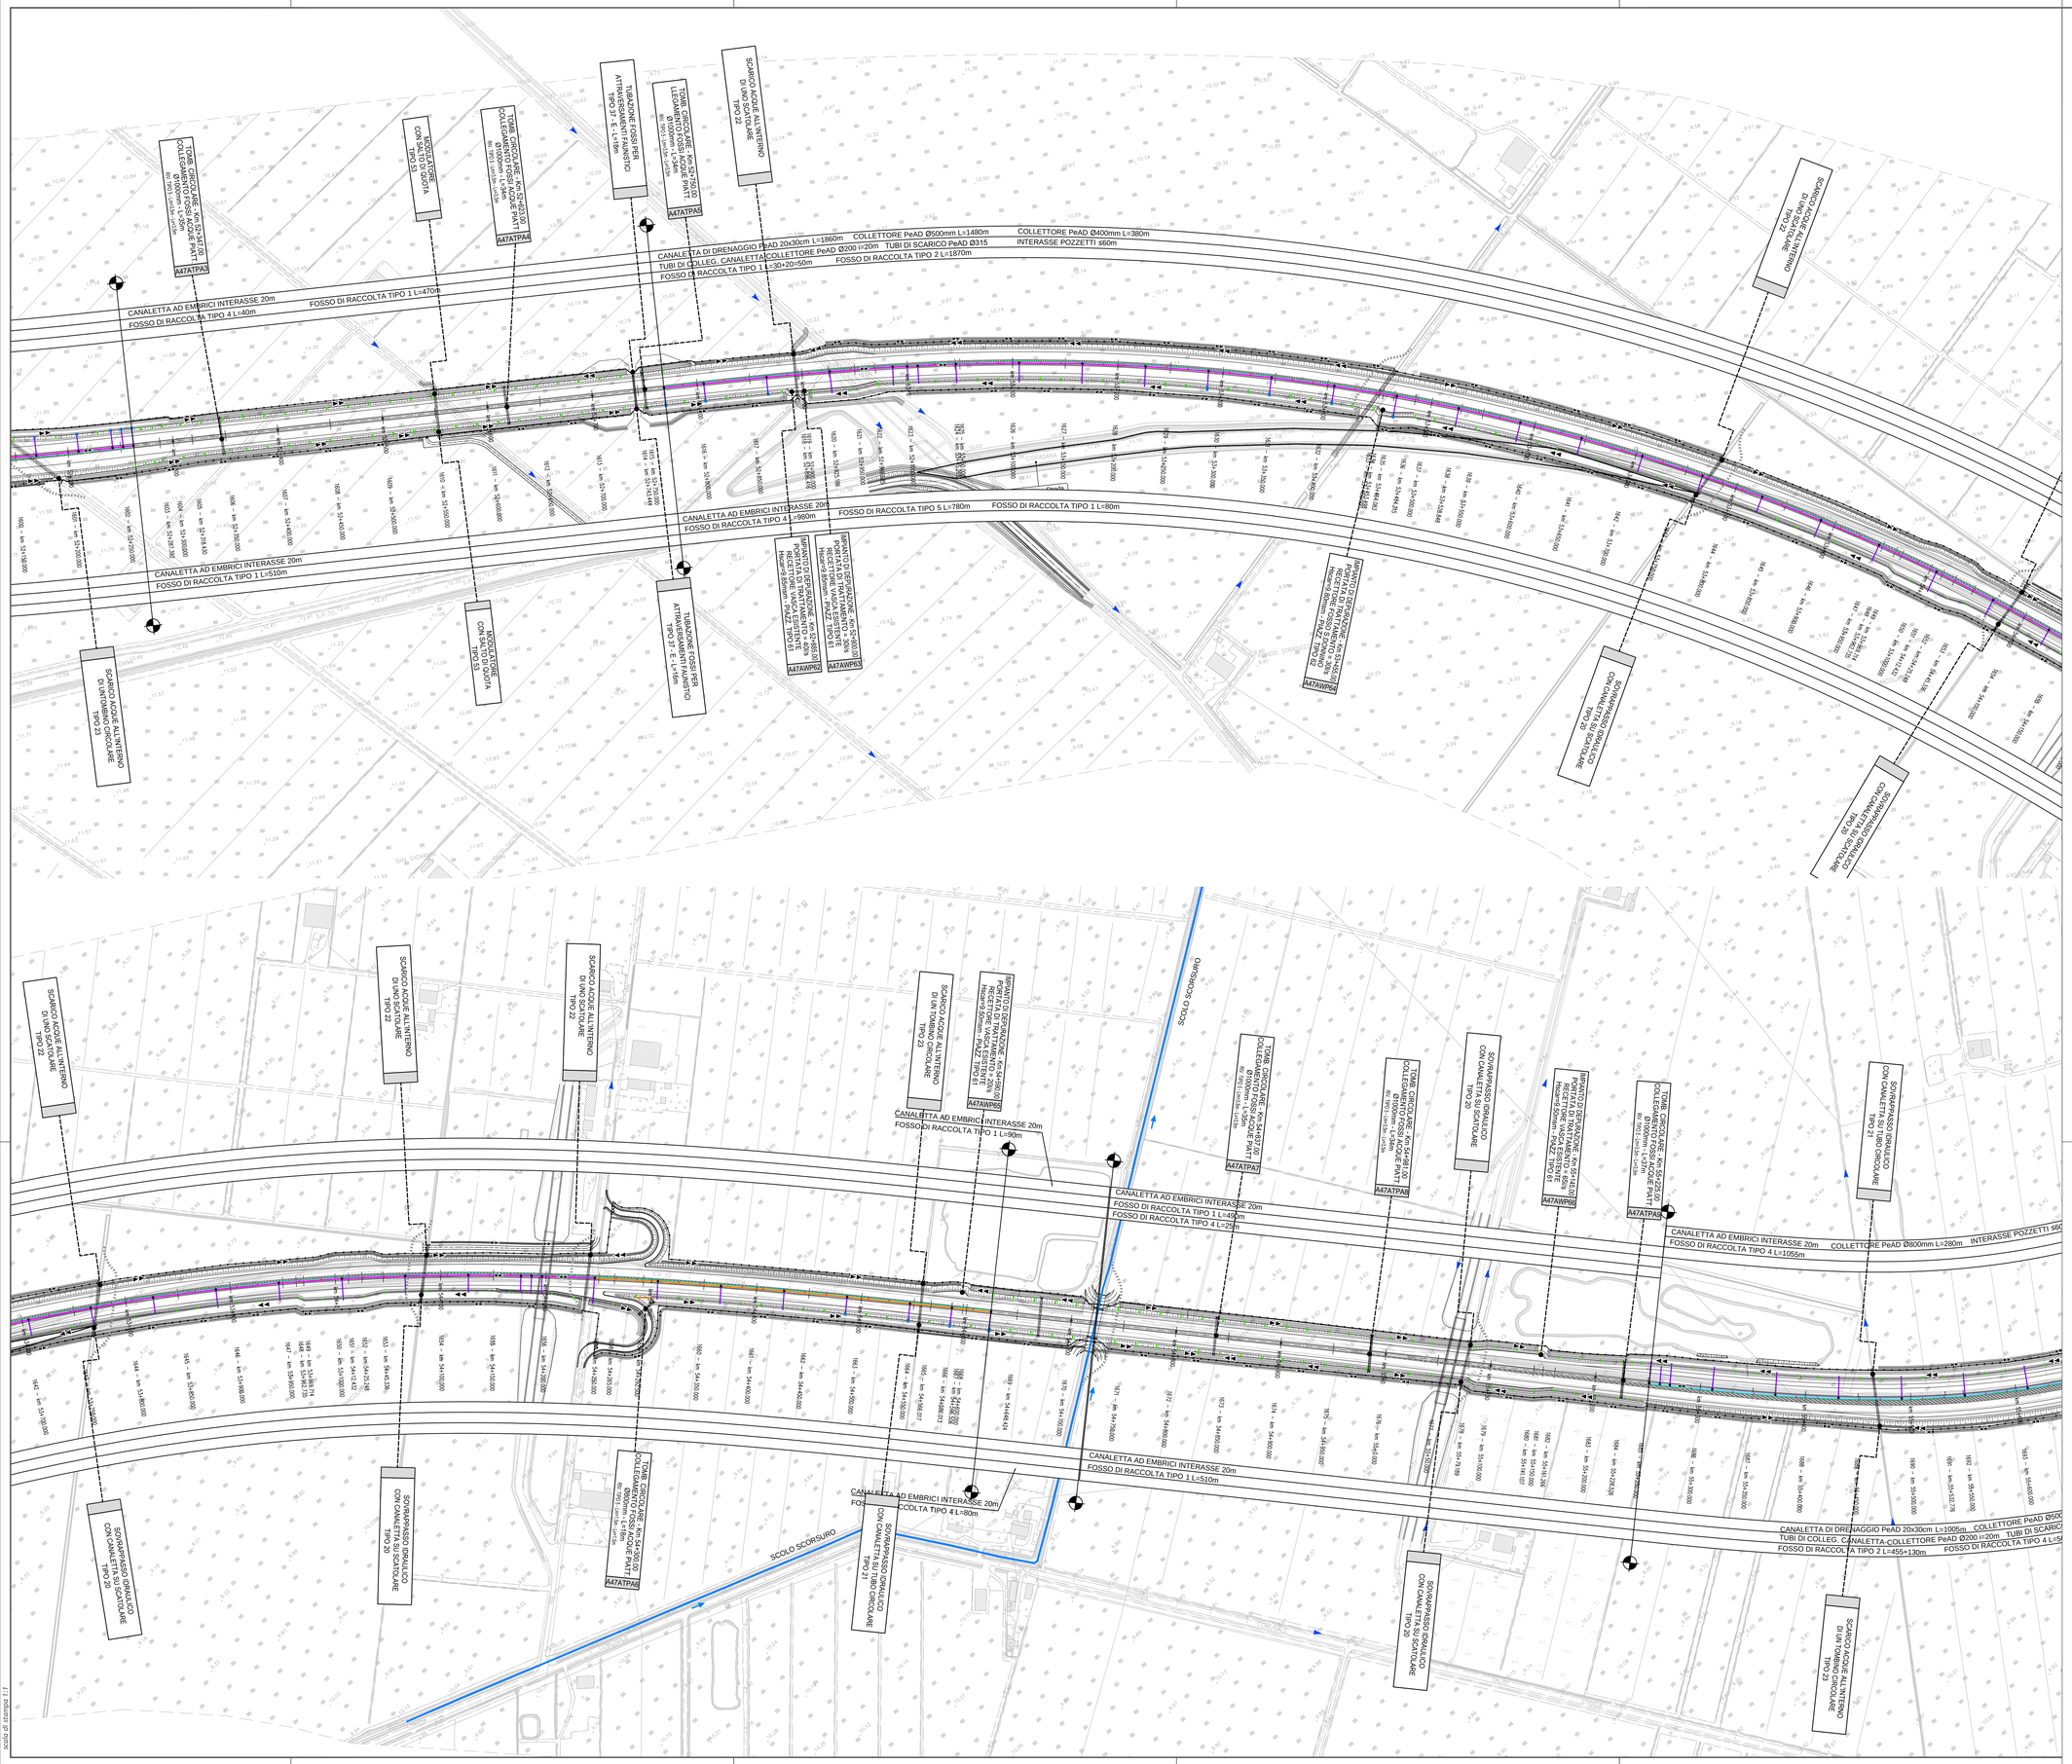
CANALETTA AD EMBRICI INTERASSE 20m
FOSSO DI RACCOLTA TIPO 4 L=40m
FOSSO DI RACCOLTA TIPO 1 L=470m
CANALETTA AD EMBRICI INTERASSE 20m
FOSSO DI RACCOLTA TIPO 1 L=510m
CANALETTA AD EMBRICI INTERASSE 20m
FOSSO DI RACCOLTA TIPO 4 L=980m
FOSSO DI RACCOLTA TIPO 5 L=780m
FOSSO DI RACCOLTA TIPO 1 L=80m
COLLETTORE PeAD Ø500mm L=1480m
COLLETTORE PeAD Ø400mm L=380m
CANALETTA DI DRENAGGIO PeAD 20x30cm L=1860m
INTERASSE POZZETTI 560m
COLLETTORE PeAD Ø200 i=20m
TUBI DI SCARICO PeAD Ø315
TUBI DI COLLEG. CANALETTA
FOSSO DI RACCOLTA TIPO 1 L=30+20=50m
FOSSO DI RACCOLTA TIPO 2 L=1870m
CANALETTA AD EMBRICI INTERASSE 20m
FOSSO DI RACCOLTA TIPO 1 L=90m
CANALETTA AD EMBRICI INTERASSE 20m
FOSSO DI RACCOLTA TIPO 1 L=495m
FOSSO DI RACCOLTA TIPO 4 L=25m
CANALETTA AD EMBRICI INTERASSE 20m
FOSSO DI RACCOLTA TIPO 1 L=510m
CANALETTA AD EMBRICI INTERASSE 20m
FOSSO DI RACCOLTA TIPO 4 L=80m
CANALETTA AD EMBRICI INTERASSE 20m
FOSSO DI RACCOLTA TIPO 4 L=1055m
COLLETTORE PeAD Ø800mm L=280m
INTERASSE POZZETTI 560
CANALETTA DI DRENAGGIO PeAD 20x30cm L=1005m
COLLETTORE PeAD Ø500
TUBI DI COLLEG. CANALETTA-COLLETTORE PeAD Ø200 i=20m
TUBI DI SCARICO
FOSSO DI RACCOLTA TIPO 2 L=455+130m
FOSSO DI RACCOLTA TIPO 4 L=5
SCOLO SCORSURO
SCOLO SCORSURO
A47ATPA3
A47ATPA4
A47ATPA5
A47ATPA6
A47ATPA7
A47ATPA8
A47ATPA9
A47AWP63
A47AWP65
A47AWP66
A47AWP68
A47AWP69
