




LEGENDA	
	RECINZIONE
	VIABILITA' DI SERVIZIO
	CONFINE CATASTALE
	LIMITE PARTICELLE CATASTALI
	CANCELLO DI INGRESSO
	TRAKER
	PROFILI
	CURVE DI LIVELLO
	AREA DI STERRO
	AREA DI RIPORTO
	CAVIDOTTO
	CABINA ELETTRICA

QUADRO DI INSIEME

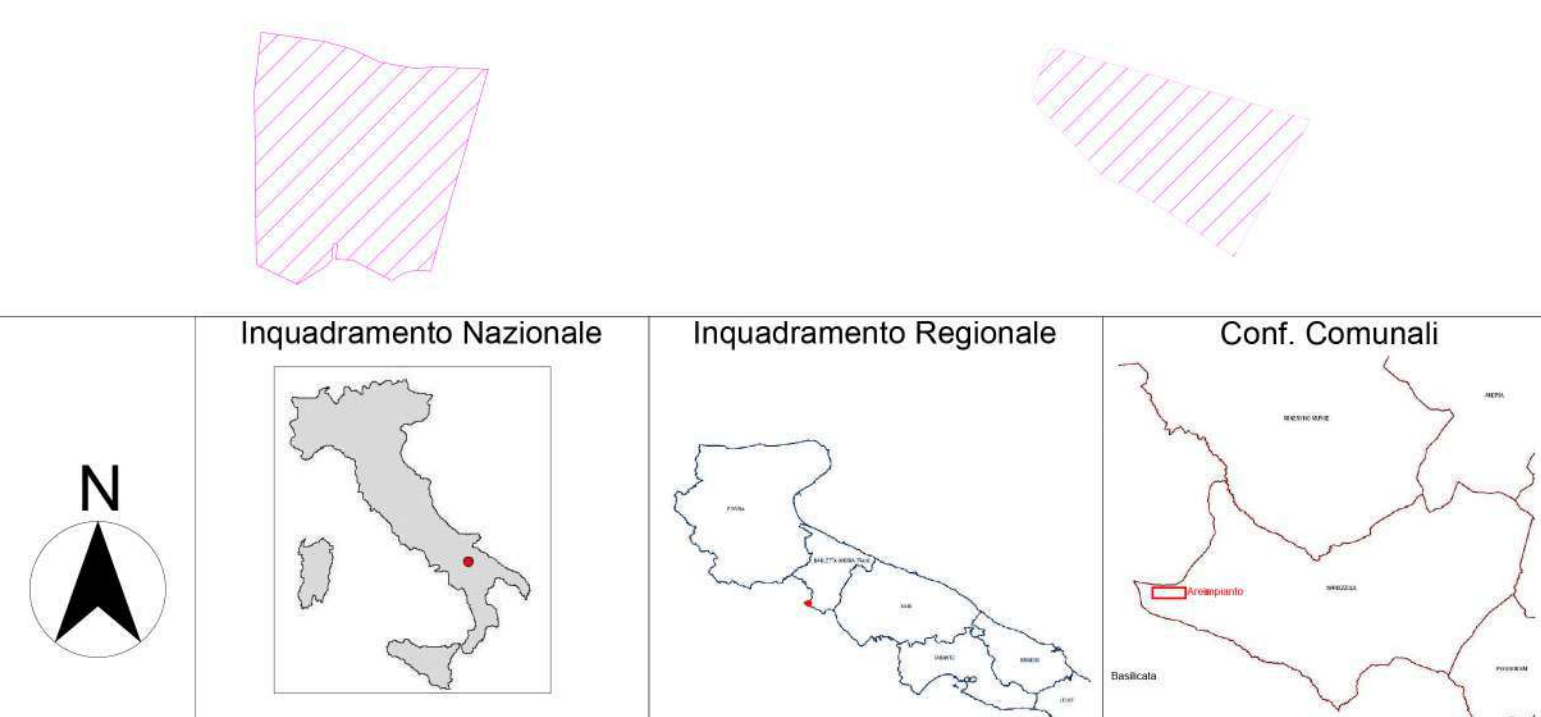

REGIONE PUGLIA 	PROVINCIA DI BARLETTA-ANDRIA-TRANI 	COMUNE DI SPINAZZOLA
---------------------------	---	---------------------------------

Denominazione impianto:	MASSERIA D'ERRICO	
Ubicazione:	Comune di Spinazzola (BT) Località "Masseria D'Errico"	Fogli: 84/86 Particelle: varie

PROGETTO DEFINITIVO
 DI UN IMPIANTO SOLARE FOTOVOLTAICO CONNESSO ALLA RTN DELLA POTENZA DI PICCO PARI A 36.517,18 KWp IN DC E POTENZA IN IMMISSIONE PARI A 36.312,64 KWp IN AC, DA UBICARE NEL COMUNE DI SPINAZZOLA (BT), DELLE RELATIVE OPERE DI CONNESSIONE ALLA RTN RICADENTI NEI COMUNI DI SPINAZZOLA (BT), VENOSA E MONTEMILONE (PZ) E PIANO AGRONOMICCO PER L'UTILIZZO A SCOPI AGRICOLI DELL'AREA.

PROPRONTE:	 SOLAR ENERGY VENTITRATTRO S.R.L. Via Sebastian Altmann, 9 39100 Bolzano (BZ) P.IVA 03084880214 PEC: solarenergyventitratro.srl@legalmail.it
------------	--

Codice Autorizzazione Unica U026VV2

ELABORATO:	RILIEVO PLANO ALTIMETRICO DELLO STATO DI FATTO	Tav. n° 1RP_SIU 1.3
Numero:	0	Scala: 1:4.000
Data:	Giugno 2021	
Motivo:	Istanza per l'avvio del procedimento di Valutazione di Impatto Ambientale ai sensi dell'Art. 23 del D.Lgs. 152/2006 e ss.mm.ii.	
Eseguito:		Verificato: <input type="checkbox"/> Approvato: <input type="checkbox"/>

IL PROGETTISTA
 Dott. Ing. ANTONIO ALFREDO AVALLONE
 Via Lama n.18 - 75012 Bernarda (MT)
 Ordine degli Ingegneri di Matera n. 924
 PEC: antonioavallone@pec.it
 Cell: 339 796 8183

IL TECNICO
 Dott. Ing. ANTONIO ALFREDO AVALLONE
 Via Lama n.18 - 75012 Bernarda (MT)
 Ordine degli Ingegneri di Matera n. 924
 PEC: antonioavallone@pec.it
 Cell: 339 796 8183

Spazio riservato agli Enti