




LEGENDA	
	RECINZIONE
	VIABILITA' DI SERVIZIO
	CONFINE CATASTALE
	LIMITE PARTICELLE CATASTALI
	CANCELLO DI INGRESSO
	TRAKER
	PROFILI
	CURVE DI LIVELLO
	AREA DI STERRO
	AREA DI RIPORTO
	CAVIDOTTO
	CABINA ELETTRICA

QUADRO DI INSIEME

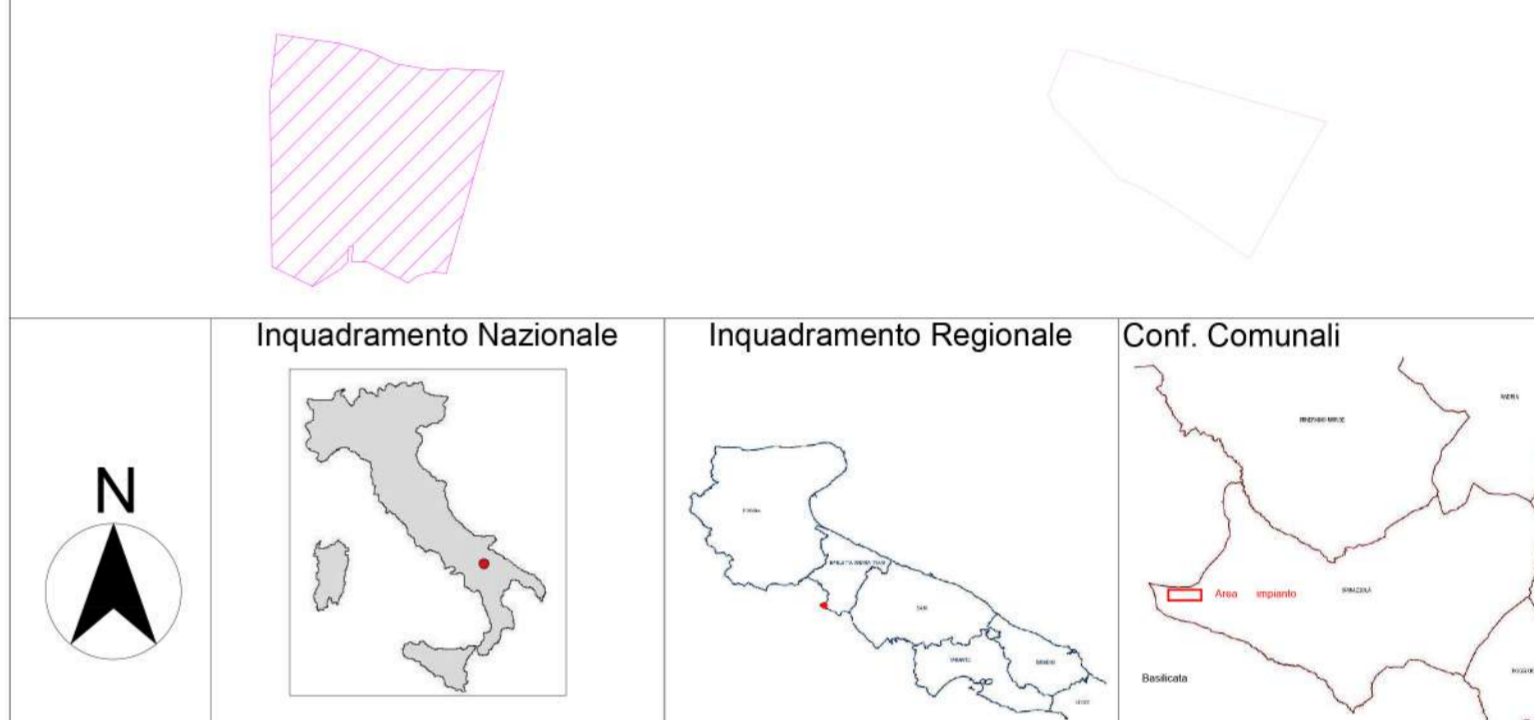

<b>REGIONE PUGLIA</b> 	<b>PROVINCIA DI BARLETTA-ANDRIA-TRANI</b> 	<b>COMUNE DI SPINAZZOLA</b> 
Denominazione impianto: <b>MASSERIA D'ERRICO</b>		
Ubicazione: <b>Comune di Spinazzola (BT) Località "Masseria D'Errico"</b>		Fogli: 84 / 86 Particelle: varie
<b>PROGETTO DEFINITIVO</b>		
DI UN IMPIANTO SOLARE FOTOVOLTAICO CONNESSO ALLA RTN DELLA POTENZA DI PICCO PARI A 36.517,18 KWp IN DC E POTENZA IN IMMISSIONE PARI A 36.312,64 KWp IN AC, DA UBICARE NEL COMUNE DI SPINAZZOLA (BT), DELLE RELATIVE OPERE DI CONNESSIONE ALLA RTN RICADENTI NEI COMUNI DI SPINAZZOLA (BT), VENOSA E MONTEMILONE (PZ) E PIANO AGRONOMICO PER L'UTILIZZO A SCOPI AGRICOLI DELL'AREA.		
PROPRONTE  SOLAR ENERGY VENTiquATTRO S.r.l	SOLAR ENERGY VENTiquATTRO S.R.L. Via Sebastian Altmann, 9 39100 Bolzano (BZ) P.IVA 03084880214 PEC: solareenergyventiquattro.srl@legalmail.it	
<b>Codice Autorizzazione Unica U026VV2</b>		
ELABORATO <b>RILIEVO PLANO ALTIMETRICO DELLO STATO DI FATTO</b>		Tav. n° <b>1RP_SIU 2.3</b> Scala 1:2.000
Aggiornamenti:	Numero	Data
	Rev 0	Giugno 2021
	Motivo	istanza per l'avvio del procedimento di Valutazione di Impatto Ambientale ai sensi dell'Art. 23 del D.Lgs. 152/2006 e ss.mm.ii.
	Eseguito	Verificato
	Approvato	
IL PROGETTISTA Dott. Ing. ANTONIO ALFREDO AVALLONE Via Lama n.18 - 75012 Bernalda (MT) Ordine degli Ingegneri di Matera n. 924 PEC: antonioavallone@pec.it Cell: 339 796 8183		Spazio riservato agli Enti 
IL TECNICO Dott. Ing. ANTONIO ALFREDO AVALLONE Via Lama n.18 - 75012 Bernalda (MT) Ordine degli Ingegneri di Matera n. 924 PEC: antonioavallone@pec.it Cell: 339 796 8183		