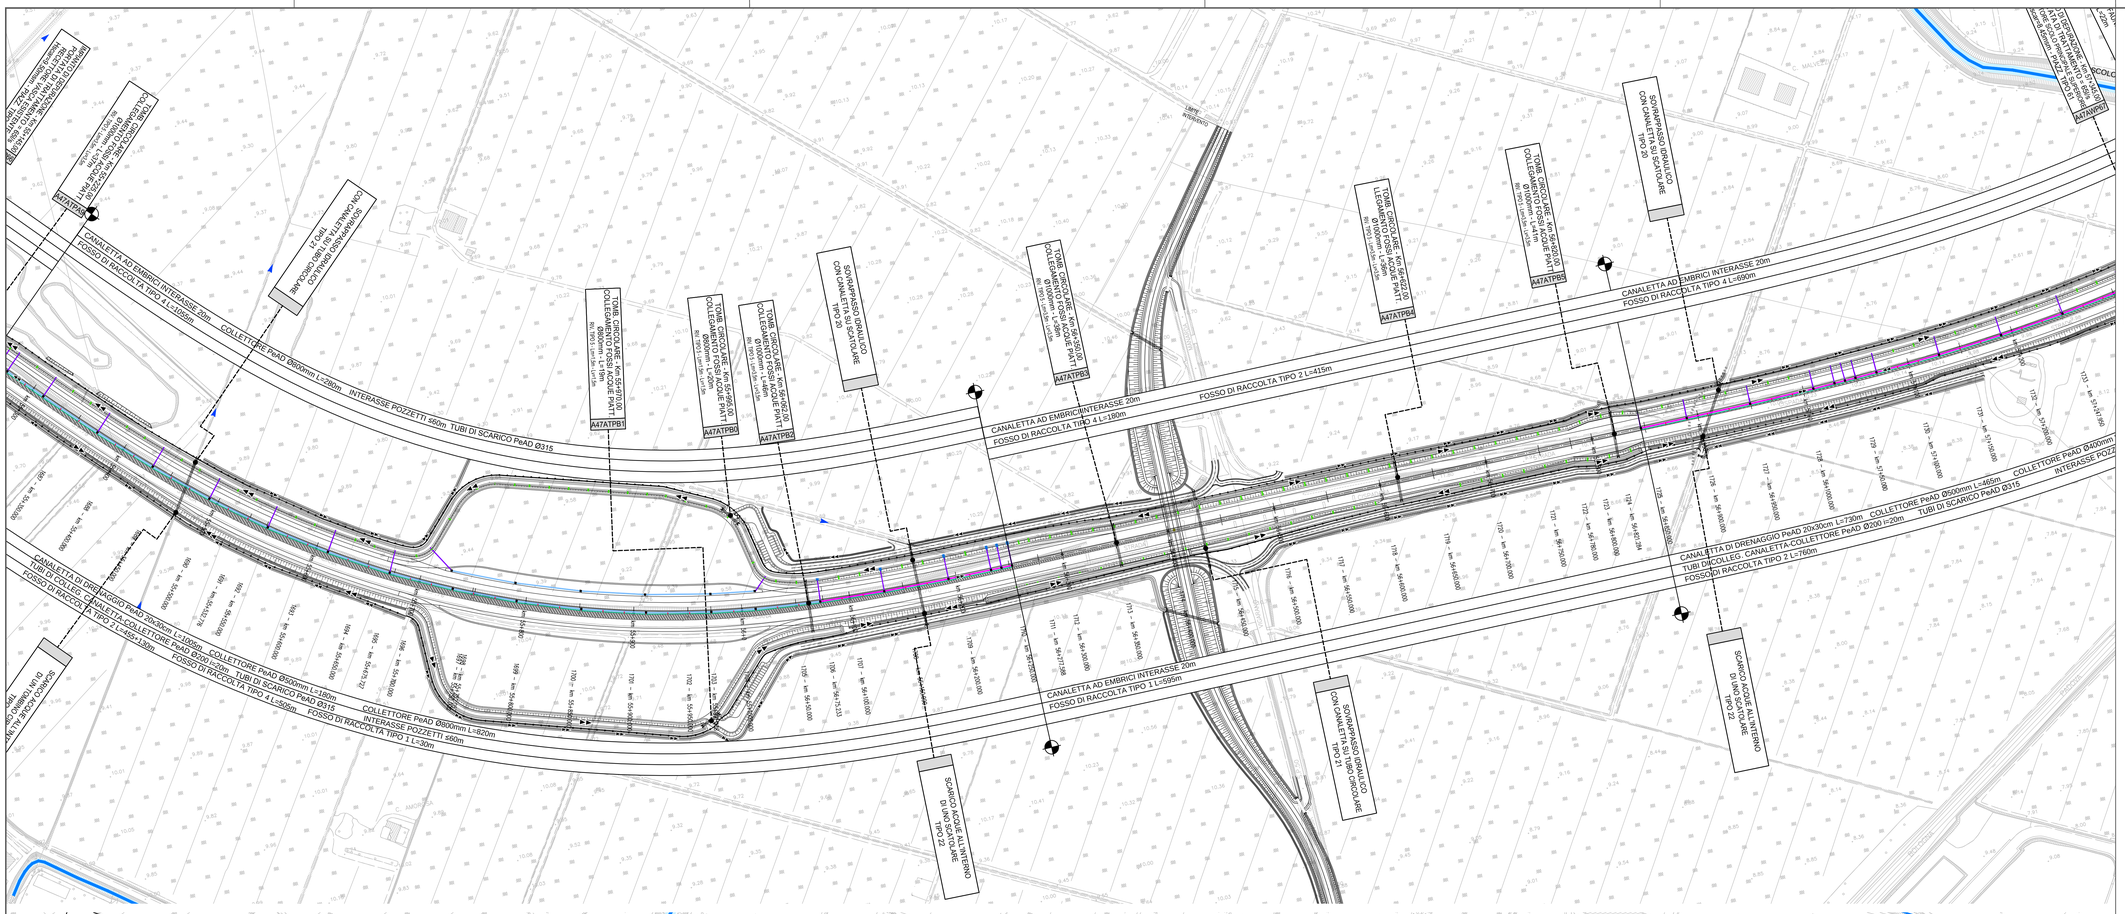
CANALETTA AD EMBRICI INTERASSE 20m
FOSSO DI RACCOLTA TIPO 4 L=690m
FOSSO DI RACCOLTA TIPO 2 L=415m
CANALETTA AD EMBRICI INTERASSE 20m
FOSSO DI RACCOLTA TIPO 4 L=180m
CANALETTA AD EMBRICI INTERASSE 20m
FOSSO DI RACCOLTA TIPO 1 L=595m
CANALETTA DI DRENAGGIO PeAD 20x30cm L=730m COLLETTORE PeAD Ø500mm L=465m COLLETTORE PeAD Ø400mm
TUBI DI COLLEG. CANALETTA-COLLETTORE PeAD Ø200 l=20m TUBI DI SCARICO PeAD Ø315 INTERASSE POZZ
FOSSO DI RACCOLTA TIPO 2 L=760m
COLLETTORE PeAD Ø500mm L=465m
TUBI DI SCARICO PeAD Ø315
INTERASSE POZZETTI 560m
COLLETTORE PeAD Ø400mm L=230m
TUBI DI SCARICO PeAD Ø315
INTERASSE POZZETTI 560m
COLLETTORE PeAD Ø800mm L=820m
INTERASSE POZZETTI 560m
TUBI DI SCARICO PeAD Ø315