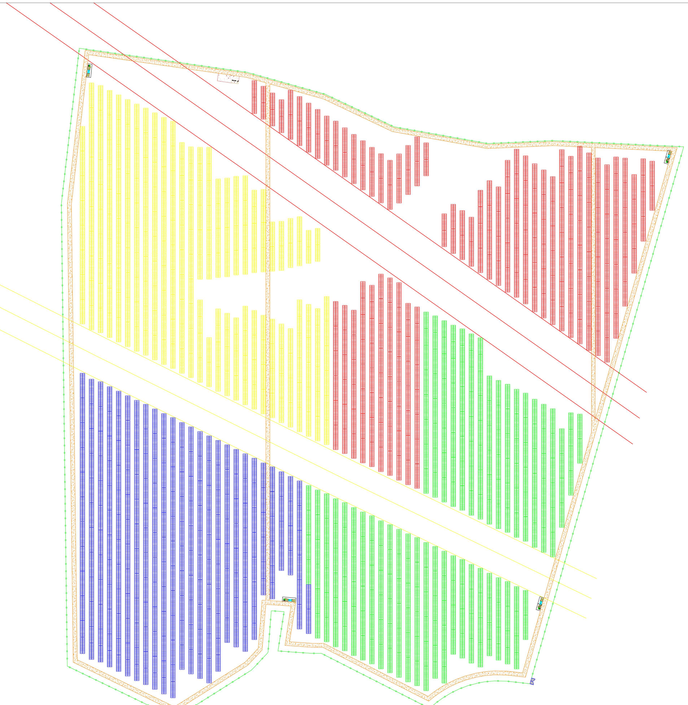

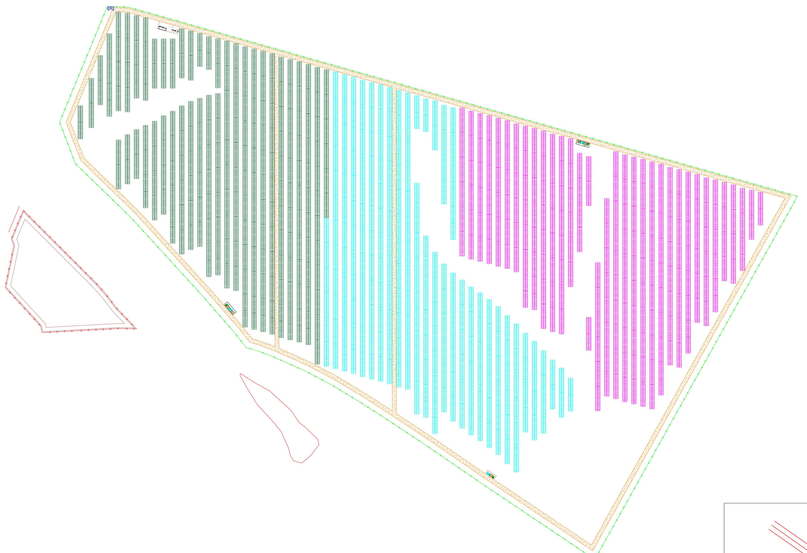

CONFIGURAZIONE
1° trakker 2P/42 da 84 moduli = 6174/0 720 trakker 2P/42 da 84 moduli = 61740 84 trakker 2P/28 da 56 moduli = 5264 804 pannelli 67004*545=36.517,16 MW
SOTTOCAMPO 1 120 trakker 2P/42 da 84 moduli = 9920 16 trakker 2P/28 da 56 moduli = 896 1152 pannelli 97116*545=52,9002 MW
SOTTOCAMPO 2 107 trakker 2P/42 da 84 moduli = 8988 14 trakker 2P/28 da 56 moduli = 784 1032 pannelli 9772*545=5,3251 MW
SOTTOCAMPO 3 106 trakker 2P/42 da 84 moduli = 8904 16 trakker 2P/28 da 56 moduli = 896 1152 pannelli 9744*545=5,2114 MW
SOTTOCAMPO 4 106 trakker 2P/42 da 84 moduli = 8904 16 trakker 2P/28 da 56 moduli = 896 1152 pannelli 9744*545=5,3104 MW
SOTTOCAMPO 5 120 trakker 2P/42 da 84 moduli = 9310 16 trakker 2P/28 da 56 moduli = 1008 9324 pannelli 9324*545=5,0818 MW
SOTTOCAMPO 6 106 trakker 2P/42 da 84 moduli = 8904 8 trakker 2P/28 da 56 moduli = 448 9352 pannelli 9352*545=5,09684 MW
SOTTOCAMPO 7 106 trakker 2P/42 da 84 moduli = 8904 8 trakker 2P/28 da 56 moduli = 448 9352 pannelli 9352*545=5,09684 MW

LEGENDA	
	Tracker da 84 moduli FV n. 3 stringe da 28 moduli
	Cabina Uffici e deposito
	Cabina Sintelamento Parallelo
	Cabina trasformazione sottocampi
	Recinzione
	Viabilità di servizio
	Confine Catastale
	Limite area installazione
	Cancello di ingresso

N

PARTICOLARE COSTRUTTIVO CANCELLO DI INGRESSO

SCALA 1:50

PARTICOLARE COSTRUTTIVO CONTROVENTATURA RECINZIONE

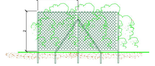

DA REALIZZARE OGNI 50 MT O NEGLI ANGOLI

SCALA 1:50

PARTICOLARE COSTRUTTIVO RECINZIONE

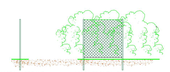

SCALA 1:50

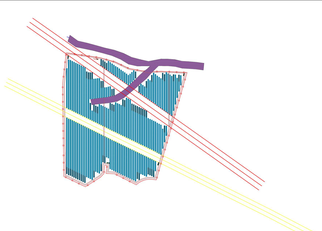

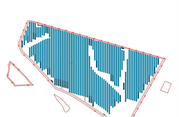

SCALA 1:5000

REGIONE PUGLIA	PROVINCIA DI BARLETTA-ANDRIA-TRANI	COMUNE DI SPINAZZOLA

Committente/richiedente: **MASSERIA D'ERRICO**

Ubicazione: **Comune di Spinazzola (BT)**
Località "Masseria D'Errico"
Fogli: 36-38
Particelle: varie

PROGETTO DEFINITIVO

DI UN IMPIANTO SOLARE FOTOVOLTAICO CONNESSO ALLA RTN DELLA POTENZA DI PICCO PARI A 36.517,16 KWp IN DC E POTENZA IN IMMISSIONE PARI A 35.312,64 KWp IN AC, DA UBICARE NEL COMUNE DI SPINAZZOLA (BT), DELLE RELATIVE OPERE DI CONNESSIONE, DA REALIZZARE IN AGRO DI SPINAZZOLA (BT) E DI ALTRE OPERE ED INFRASTRUTTURE DA REALIZZARE IN AGRONOMICO PER L'UTILIZZO A SCOPI AGRICOLI DELL'AREA

PROPONENTE:
solarig
SOLAR ENERGY VENTIQUATTRO S.r.l.

SOLAR ENERGY VENTIQUATTRO S.R.L.
Via Sebastian Allmayr, 9
39100 BOLZANO (BZ)
P.IVA 03004880214
PEC: solarenergyventiquattro.srl@legalmail.it

SOCIETÀ DI INGEGNERIA
ORDINE DEGLI INGEGNERI DI BARI
Via Cardinale Agostino Rossi, 174/A
70125 - BARI
C.F. 93430490723
GPT-1-000-350

Codice Autorizzazione Unica UCDSVV2

ELABORATO:
DISEGNI ARCHITETTONICI RECINZIONE TIPO

Tav. n°: **11EG.7**
Scala: 1:50 /50

Revisione	Data	Motivo			
Rev. 0	Luglio 2021	Adeguamento tavole alla prescrizione n.ll' Determina di Compatibilità Ambientale prot.n.prot.n.0008811 del 14-06-2021	Compilato	Verificato	Approvato

IL PROGETTISTA:
Dott. Ing. ANTONIO ALFREDO ANALLONE
Via Lamia n.16 - 70033 Corato (BT)
Ordine degli Ingegneri di Bari n. 3024
P.IVA 07599130723
Cell: 338 196 4169

Spazio riservato agli Enti:

IL TITOLO:
Dott. Ingegnere NICOLA MOMPO
Albanese dei 15/22
Ordine di Bari n.1
P.IVA 05996210723
PEC: nicola.mompo3436@pec.ordingbari

Tutti i diritti sono riservati, la riproduzione anche parziale del disegno è vietata.