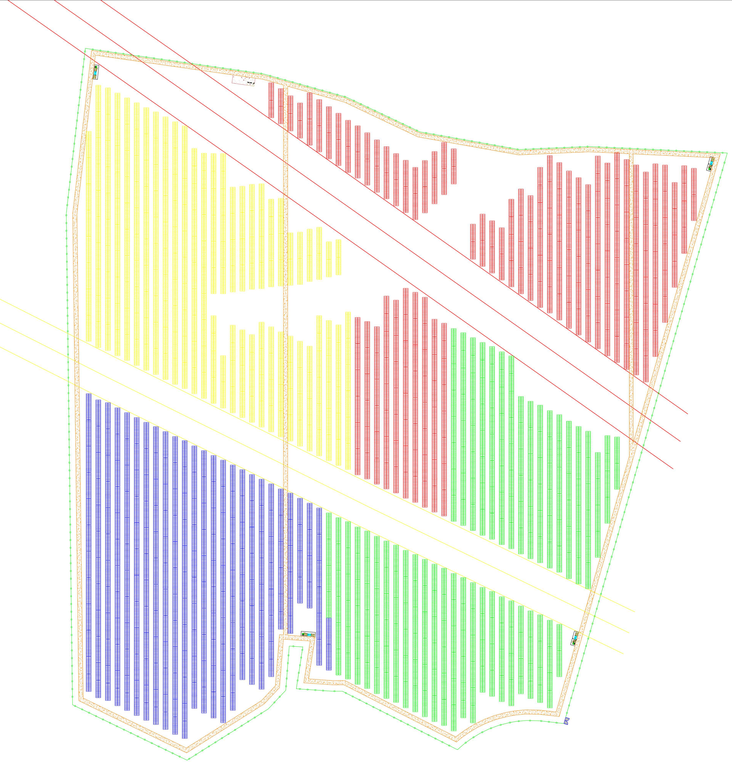

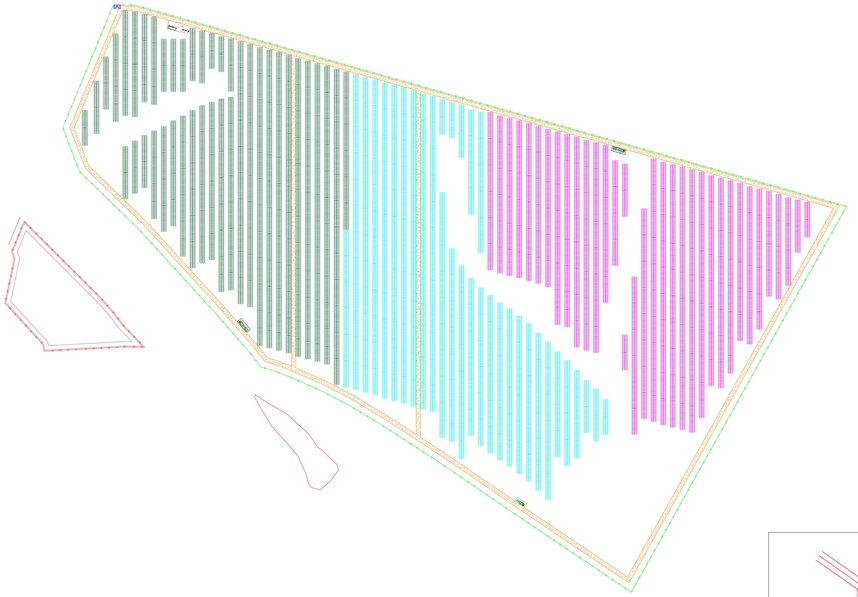

CONFIGURAZIONE
tracker interasse 9 735 traker 2P/42 da 84 moduli = 61740 15 traker 2P/28 da 56 moduli = 5264 67004 pannelli 67004*545=36.517,18 MW
SOTTOCAMPO 1 105 traker 2P/42 da 84 moduli = 8820 16 traker 2P/28 da 56 moduli = 896 9716 pannelli 9716*545=5,29502 MW
SOTTOCAMPO 2 107 traker 2P/42 da 84 moduli = 8988 14 traker 2P/28 da 56 moduli = 784 9772 pannelli 9772*545=5,3253 MW
SOTTOCAMPO 3 106 traker 2P/42 da 84 moduli = 8904 15 traker 2P/28 da 56 moduli = 840 9744 pannelli 9744*545=5,31048 MW
SOTTOCAMPO 4 106 traker 2P/42 da 84 moduli = 8904 15 traker 2P/28 da 56 moduli = 840 9744 pannelli 9744*545=5,31048 MW
SOTTOCAMPO 5 98 traker 2P/42 da 84 moduli = 8316 18 traker 2P/28 da 56 moduli = 1008 9324 pannelli 9324*545=5,08158 MW
SOTTOCAMPO 6 106 traker 2P/42 da 84 moduli = 8904 8 traker 2P/28 da 56 moduli = 448 9352 pannelli 9352*545=5,09684 MW
SOTTOCAMPO 7 106 traker 2P/42 da 84 moduli = 8904 8 traker 2P/28 da 56 moduli = 448 9352 pannelli 9352*545=5,09684 MW

LEGENDA	
	Tracker da 84 moduli FV n. 3 stringa da 28 moduli
	Cabina Uffici e deposito
	Cabina Smistamento Parallelo
	Cabina trasformazione sottocampi
	Sezione 1
	Sezione 2
	Sezione 3
	Sezione 4
	Sezione 5
	Sezione 6
	Sezione 7

N

PARTICOLARE COSTRUTTIVO CANCELLO DI INGRESSO

SCALA 1:50

PARTICOLARE COSTRUTTIVO CONTROVENTATURA RECINZIONE

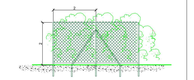

DA REALIZZARE OGNI 50 MT O NEGLI ANGOLI

SCALA 1:50

REGIONE PUGLIA	PROVINCIA DI BARLETTA-ANDRIA-TRANI	COMUNE DI SPINAZZOLA

Denominazione impianto: **MASSERIA D'ERRICO**

Ubicazione: **Comune di Spinazzola (BT)**
Località "Masseria D'Errico"

Fogli: dal / till:
Particelle: varie

PROGETTO DEFINITIVO

DI UN IMPIANTO SOLARE FOTOVOLTAICO CONNESSO ALLA RTN DELLA POTENZA DI POCO PARI A 36.017,16 KWp IN DC E POTENZA IN IMMISSIONE PARI A 36.313,44 KWp IN AC, DA UBICARE NEL COMUNE DI SPINAZZOLA (BT), DELLE RELATIVE OPERE DI CONNESSIONE ALLA RTN RICADENTI NEI COMUNE DI SPINAZZOLA (BT), VENOSA E MONTEMILONE (PZ) E PIANO AGRONOMICO PER L'UTILIZZO A SCOPI AGRICOLI DELL'AREA.

PROPONENTE:
SOLAR ENERGY VENTIQUATTRO S.r.l.

SOLAR ENERGY VENTIQUATTRO S.R.L.
Via Sebastian Altmann, 9
39100 Bolzano (BZ)
P.IVA 03008880214
PEC: solarenergyventiquattro.srl@legalmail.it

SECURA ENGINEERING DI MARIO CIRIONE
INGEGNERI PROGETTAZIONI DI MARIO CIRIONE
VIA VELLEIA 1
70125 BARI
CF: CRRMRA71C05A662Y
GMT+00:00

Codice Autorizzazione Unica - U0200VV2

ELABORATO:
LAYOUT SOTTOCAMPI

Tav. n°: **14EG**

Scala: 1:25.000

Revisioni			
Rev. N°	Data	Motivo	Firma
Rev. 0	Luglio 2021	Adeguamento Impianto a seguito delle Prot. Prot.lecitate ai sensi dell'Art. 22 del D.Lgs 152/2006 e ss.mm.ii.	

Verificato	Approvato
Geologo	Geotecnico / Strutturista / Impiantista

IL PROGETTISTA
Dott. Ing. ANTONIO ALFREDO AVALLONE
Via Lama n. 19 - 70012 Gravina (BT)
Ordine degli Ingegneri di Matera n. 604
PEC: antonioavallone@pec.it
Cell: 339 796 8183

IL TOPICO
Dott. Ingegnere NICOLA INCAMPO
Altamura BA 70022
Via Lamarmora 45
Ordine Ingegneri di Bari n°6290
PEC: nicola.incampo6290@pec.ordingbari

Spazio riservato agli Enti

Tutti i diritti sono riservati, la riproduzione anche parziale del disegno è vietata.

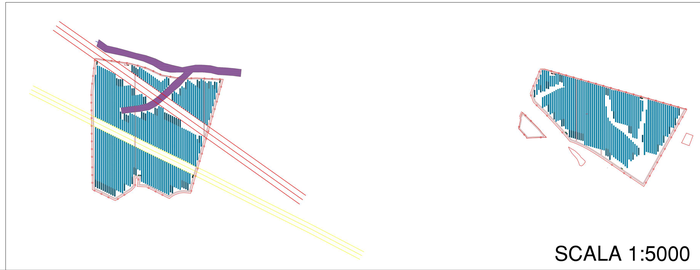

SCALA 1:5000