
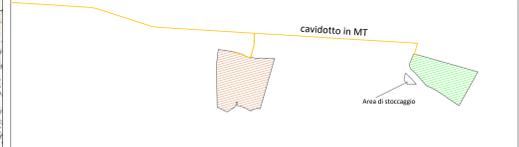


LEGENDA

- Parco Fotovoltaico
- Area di Stoccaggio di 11.000 mq
- Cavidotto MT su viabilità pubblica esistente
- Cavidotto AT
- Cabina Elevazione
- Stazione Elettrica Terna

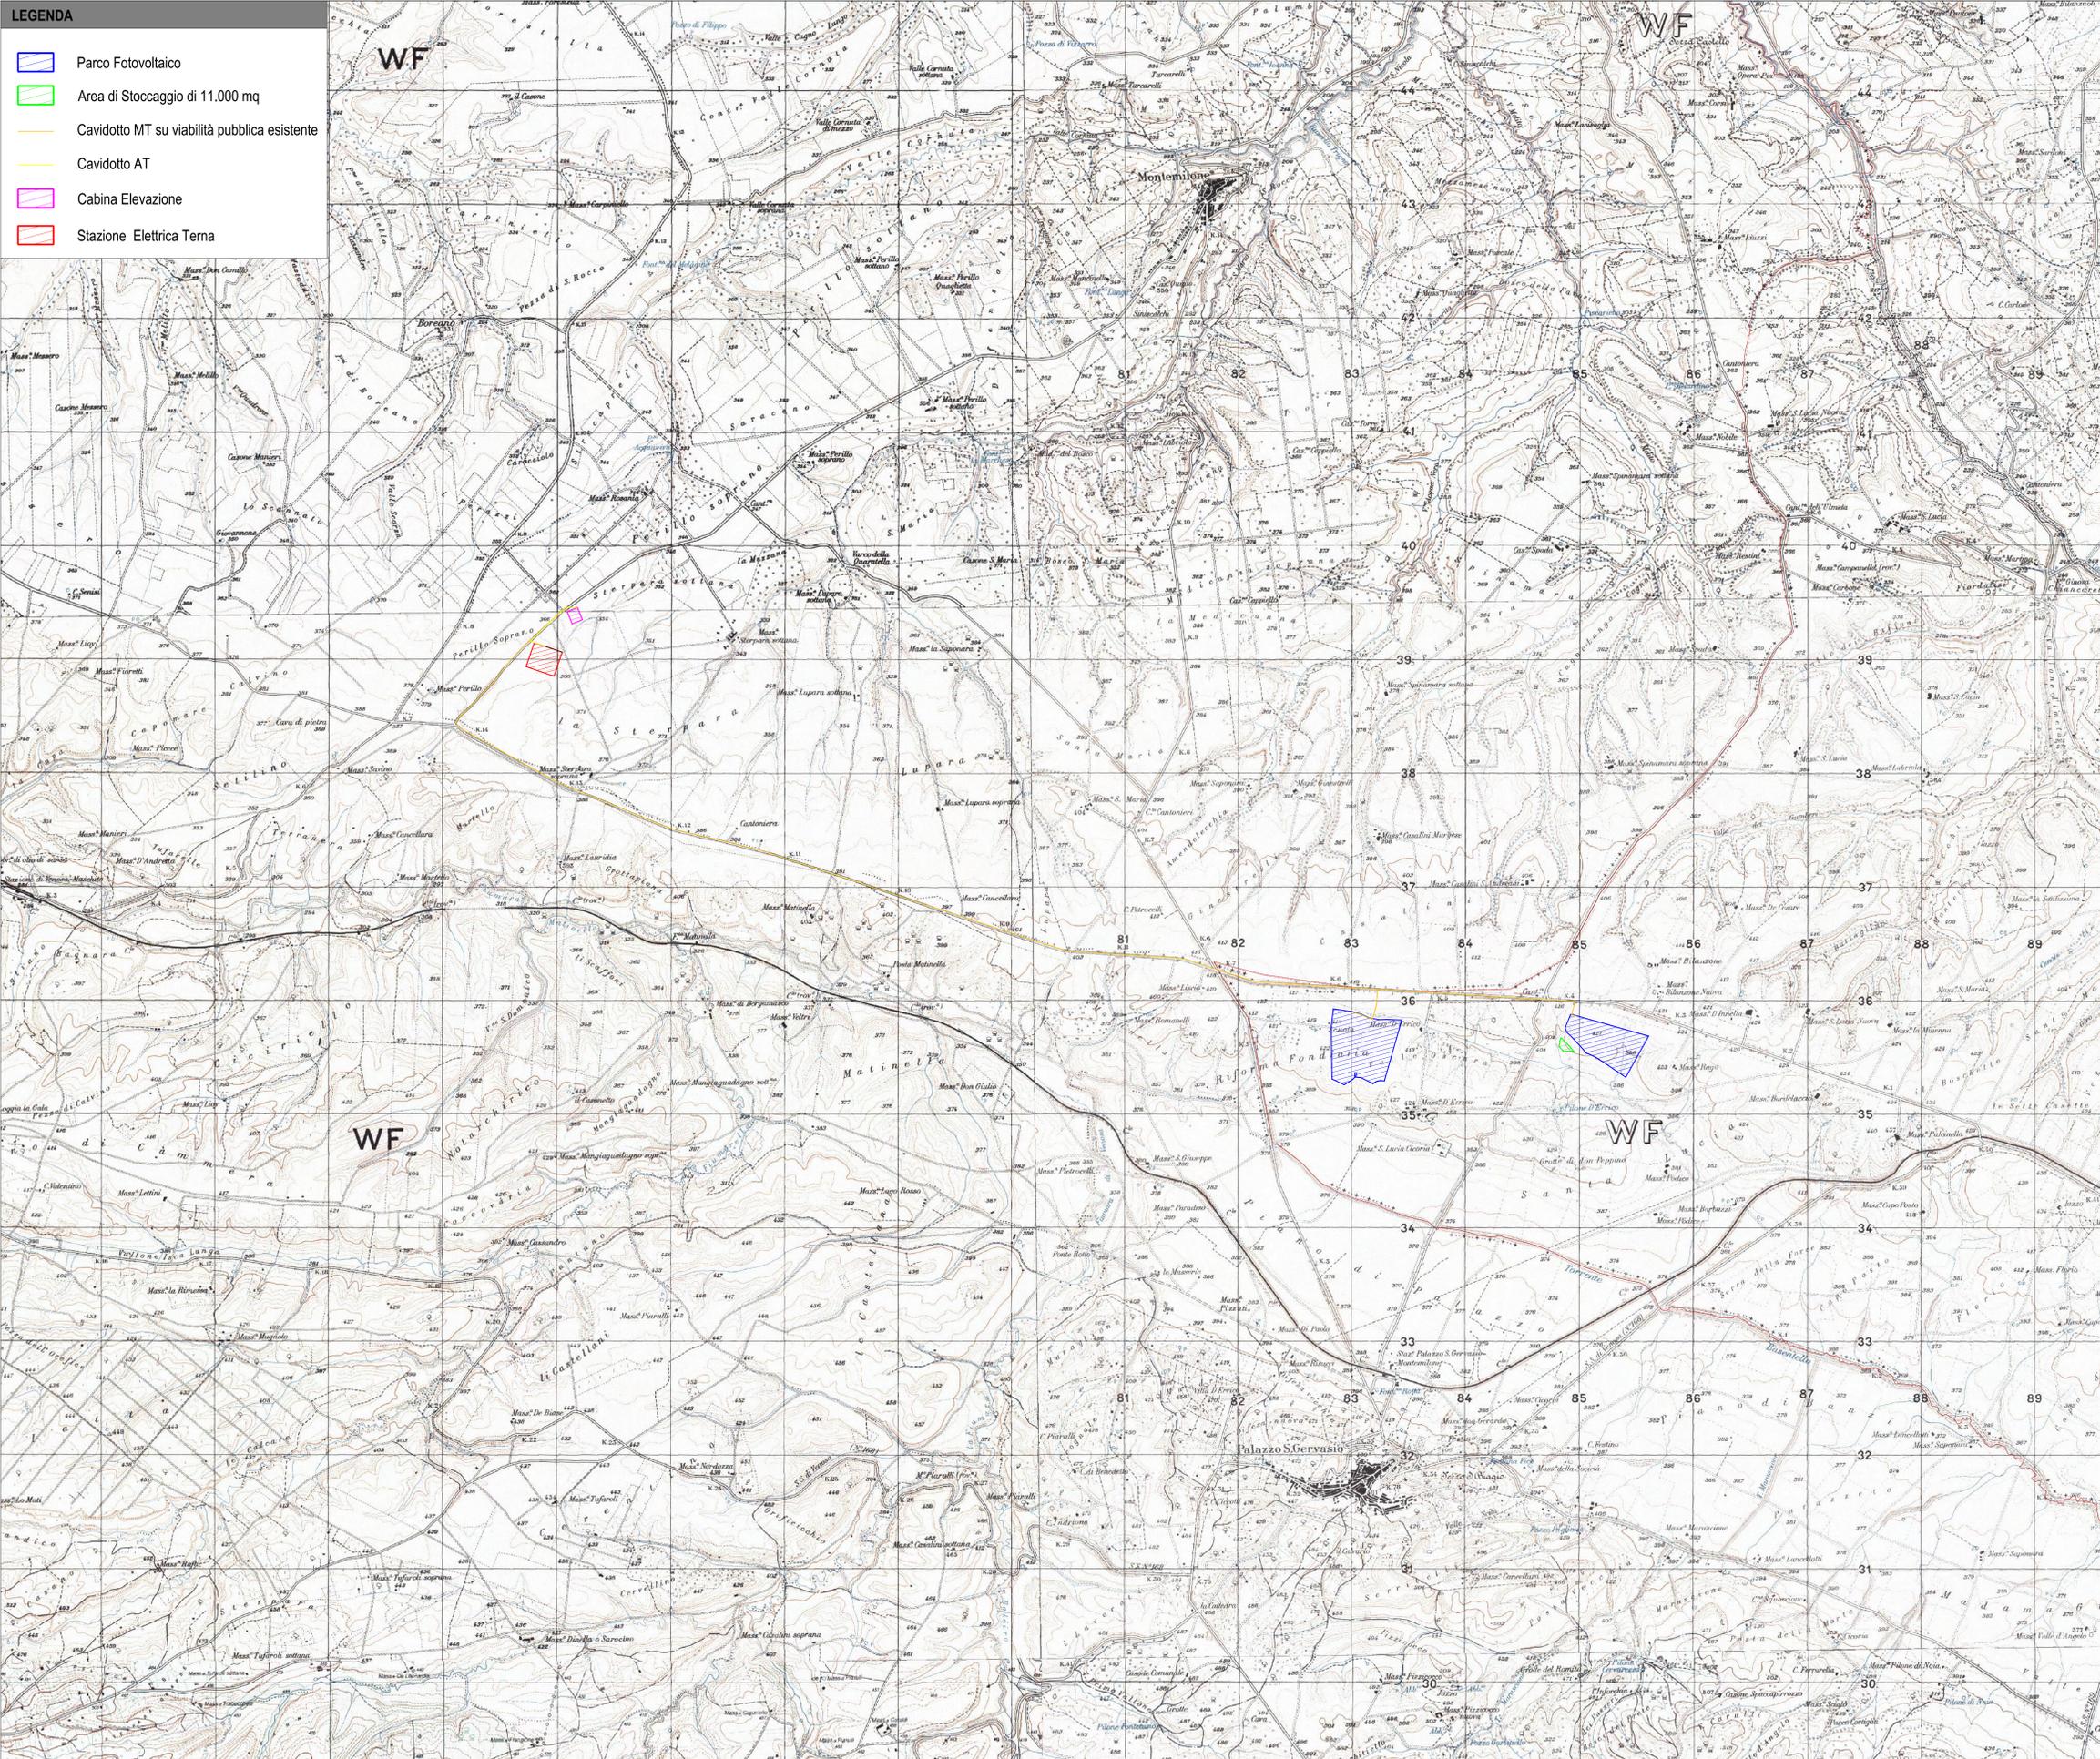

Campo	Tracker 2P-28	Tracker2P-42	Tot.Pannelli	Potenza Mw	Inverter 5 Mw
1	3360	35616	38976	21.24192	4
2	1904	26124	28028	15.27526	3
	5264	61740	67004	36.51718	7

Inq Nazionale

Inq Regionale

Conf Comunali

REGIONE PUGLIA

PROVINCIA DI BARLETTA-ANDRIA-TRANI

COMUNE DI SPINAZZOLA

Denominazione Impianto: **MASSERIA D'ERRICO**

Ubicazione: **Comune di Spinzola (BT) Località "Masseria D'Errico"** Fogli: 84/86 Particelle: varie

PROGETTO DEFINITIVO

DI UN IMPIANTO SOLARE FOTOVOLTAICO CONNESSO ALLA RTN DELLA POTENZA DI PICCO PARI A 36.51718 kWp IN DC E POTENZA IN IMMISSIONE PARI A 36.51284 kWp IN AC, DA UBICARE NEL COMUNE DI SPINAZZOLA (BT), DELLE RELATIVE OPERE DI CONNESSIONE ALLA RTN RICADENTI NEI COMUNI DI SPINAZZOLA (BT), VENOSA E MONTEMILONE (PZ) E PIANO AGRONOMO PER L'UTILIZZO A SCOPPI AGRICOLI DELL'AREA

PROPRONTE: **SOLAR ENERGY VENTITQUATTRO S.R.L.**
Via Sebastian Altmann, 9
39100 Bolzano (BZ)
P.IVA 0308480214
PEC: solarenergyventitquattro.srl@legalmail.it

Codice Autorizzazione Unica U026VV2

ELABORATO: Fav n° 1EG

Inquadramento dell'area di progetto su IGM Scala 1:2000

Numero	Data	Modific	Esiguit	Verificato	Approvato
Rev 0	Giugno 2021	Integrato per l'arrivo del provvedimento di Valutazione di Impatto Ambientale e senza dell'Art. 23 del D.Lgs. 101/2008 in materia			

IL PROGETTISTA: **Dott. Ing. ANTONIO ALFREDO AVALLONE**
Via Lama n.18 - 75012 Bernatola (MT)
Ordine degli Ingegneri di Matera n. 924
PEC: antonioavallone@pec.it
Cell: 339 796 8183

IL TECNICO: **Dott. Ing. ANTONIO ALFREDO AVALLONE**
Via Lama n.18 - 75012 Bernatola (MT)
Ordine degli Ingegneri di Matera n. 924
PEC: antonioavallone@pec.it
Cell: 339 796 8183

Spazio Riservato agli Enti

Tutti i diritti sono riservati. la riproduzione anche parziale del disegno è vietata.