
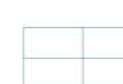
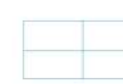



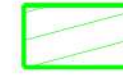

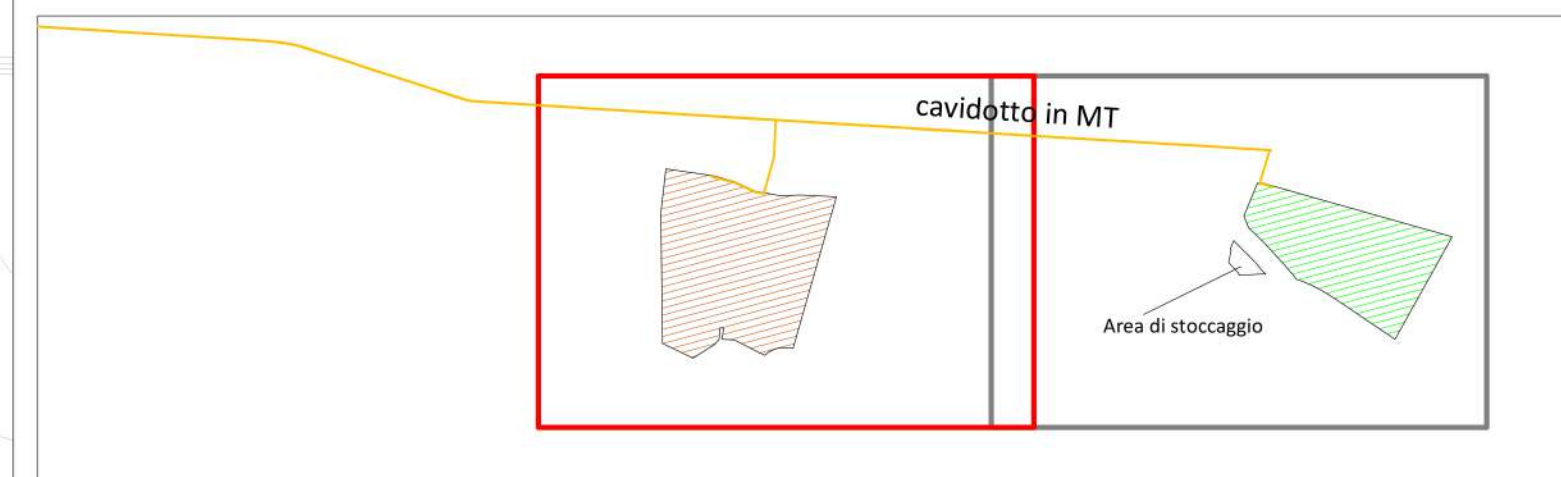


**LEGENDA**

-  Recinzione Parco Fotovoltaico
-  Tracker FV 2P - 28
-  Tracker FV 2P - 42
-  Cabina
-  Inverter
-  Viabilità Interna al Parco Fotovoltaico
-  Area di Stoccaggio
-  Cavidotto MT su viabilità pubblica esistente



Campo	Tracker 2P-28	Tracker2P-42	Tot.Pannelli	Potenza Mw	Inverter 5 Mw
1	3360	35616	38976	21.24192	4
2	1904	26124	28028	15.27526	3
	5264	61740	67004	36.51718	7



Inq.Nazionale



Inq.Regionale



Conf.Comunali



<b>REGIONE PUGLIA</b>	<b>PROVINCIA DI BARLETTA-ANDRIA-TRANI</b>	<b>COMUNE DI SPINAZZOLA</b>
		
<b>Denominazione impianto: MASSERIA D'ERRICO</b>		
Ubicazione: <b>Comune di Spinazzola (BT) Località "Masseria D'Errico"</b>		Fogli: 84 / 86 Particelle: varie
<b>PROGETTO DEFINITIVO</b>		
DI UN IMPIANTO SOLARE FOTOVOLTAICO CONNESSO ALLA RTN DELLA POTENZA DI PICCO PARI A 36.517,18 KWp IN DC E POTENZA IN IMMISSIONE PARI A 36.312,64 KWp IN AC, DA UBICARE NEL COMUNE DI SPINAZZOLA (BT), DELLE RELATIVE OPERE DI CONNESSIONE ALLA RTN RICADENTI NEI COMUNI DI SPINAZZOLA (BT), VENOSA E MONTEMILONE (PZ) E PIANO AGRONOMICI PER L'UTILIZZO A SCOPI AGRICOLI DELL'AREA.		
PROPONENTE	 <b>SOLAR ENERGY VENTIQUATTRO S.R.L.</b> Via Sebastian Altmann, 9 39100 Bolzano (BZ) P.IVA 03084880214 PEC: solareenergyventiquattro.srl@legalmail.it	
<b>Codice Autorizzazione Unica U026VV2</b>		
ELABORATO		Tav. n°
<b>INQUADRAMENTO DELL'AREA SU CTR</b>		<b>2EG 2.3</b>
		Scala 1:5000
Aggiornamenti	Numero	Data
Rev 0	Giugno 2021	Istanza per l'avvio del procedimento di Valutazione di Impatto Ambientale ai sensi dell'Art. 23 del D.Lgs.152/2006 e ss.mm.ii.
IL PROGETTISTA		Spazio riservato agli Enti
Dott. Ing. ANTONIO ALFREDO AVALLONE Via Lama n.18 - 75012 Bernalda (MT) Ordine degli Ingegneri di Matera n. 924 PEC: antonioavallone@pec.it Cell: 339 796 8183		
IL TECNICO		
Dott. Ing. ANTONIO ALFREDO AVALLONE Via Lama n.18 - 75012 Bernalda (MT) Ordine degli Ingegneri di Matera n. 924 PEC: antonioavallone@pec.it Cell: 339 796 8183		