
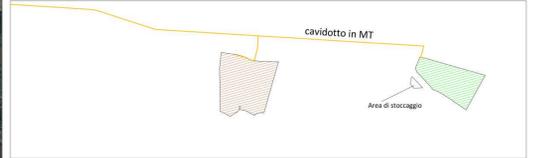


LEGENDA

-  Parco Fotovoltaico
-  Area di Stoccaggio di 11.000 mq
-  Cavidotto MT su viabilità pubblica esistente
-  Cavidotto AT
-  Cabina Elevazione
-  Stazione Elettrica Terna

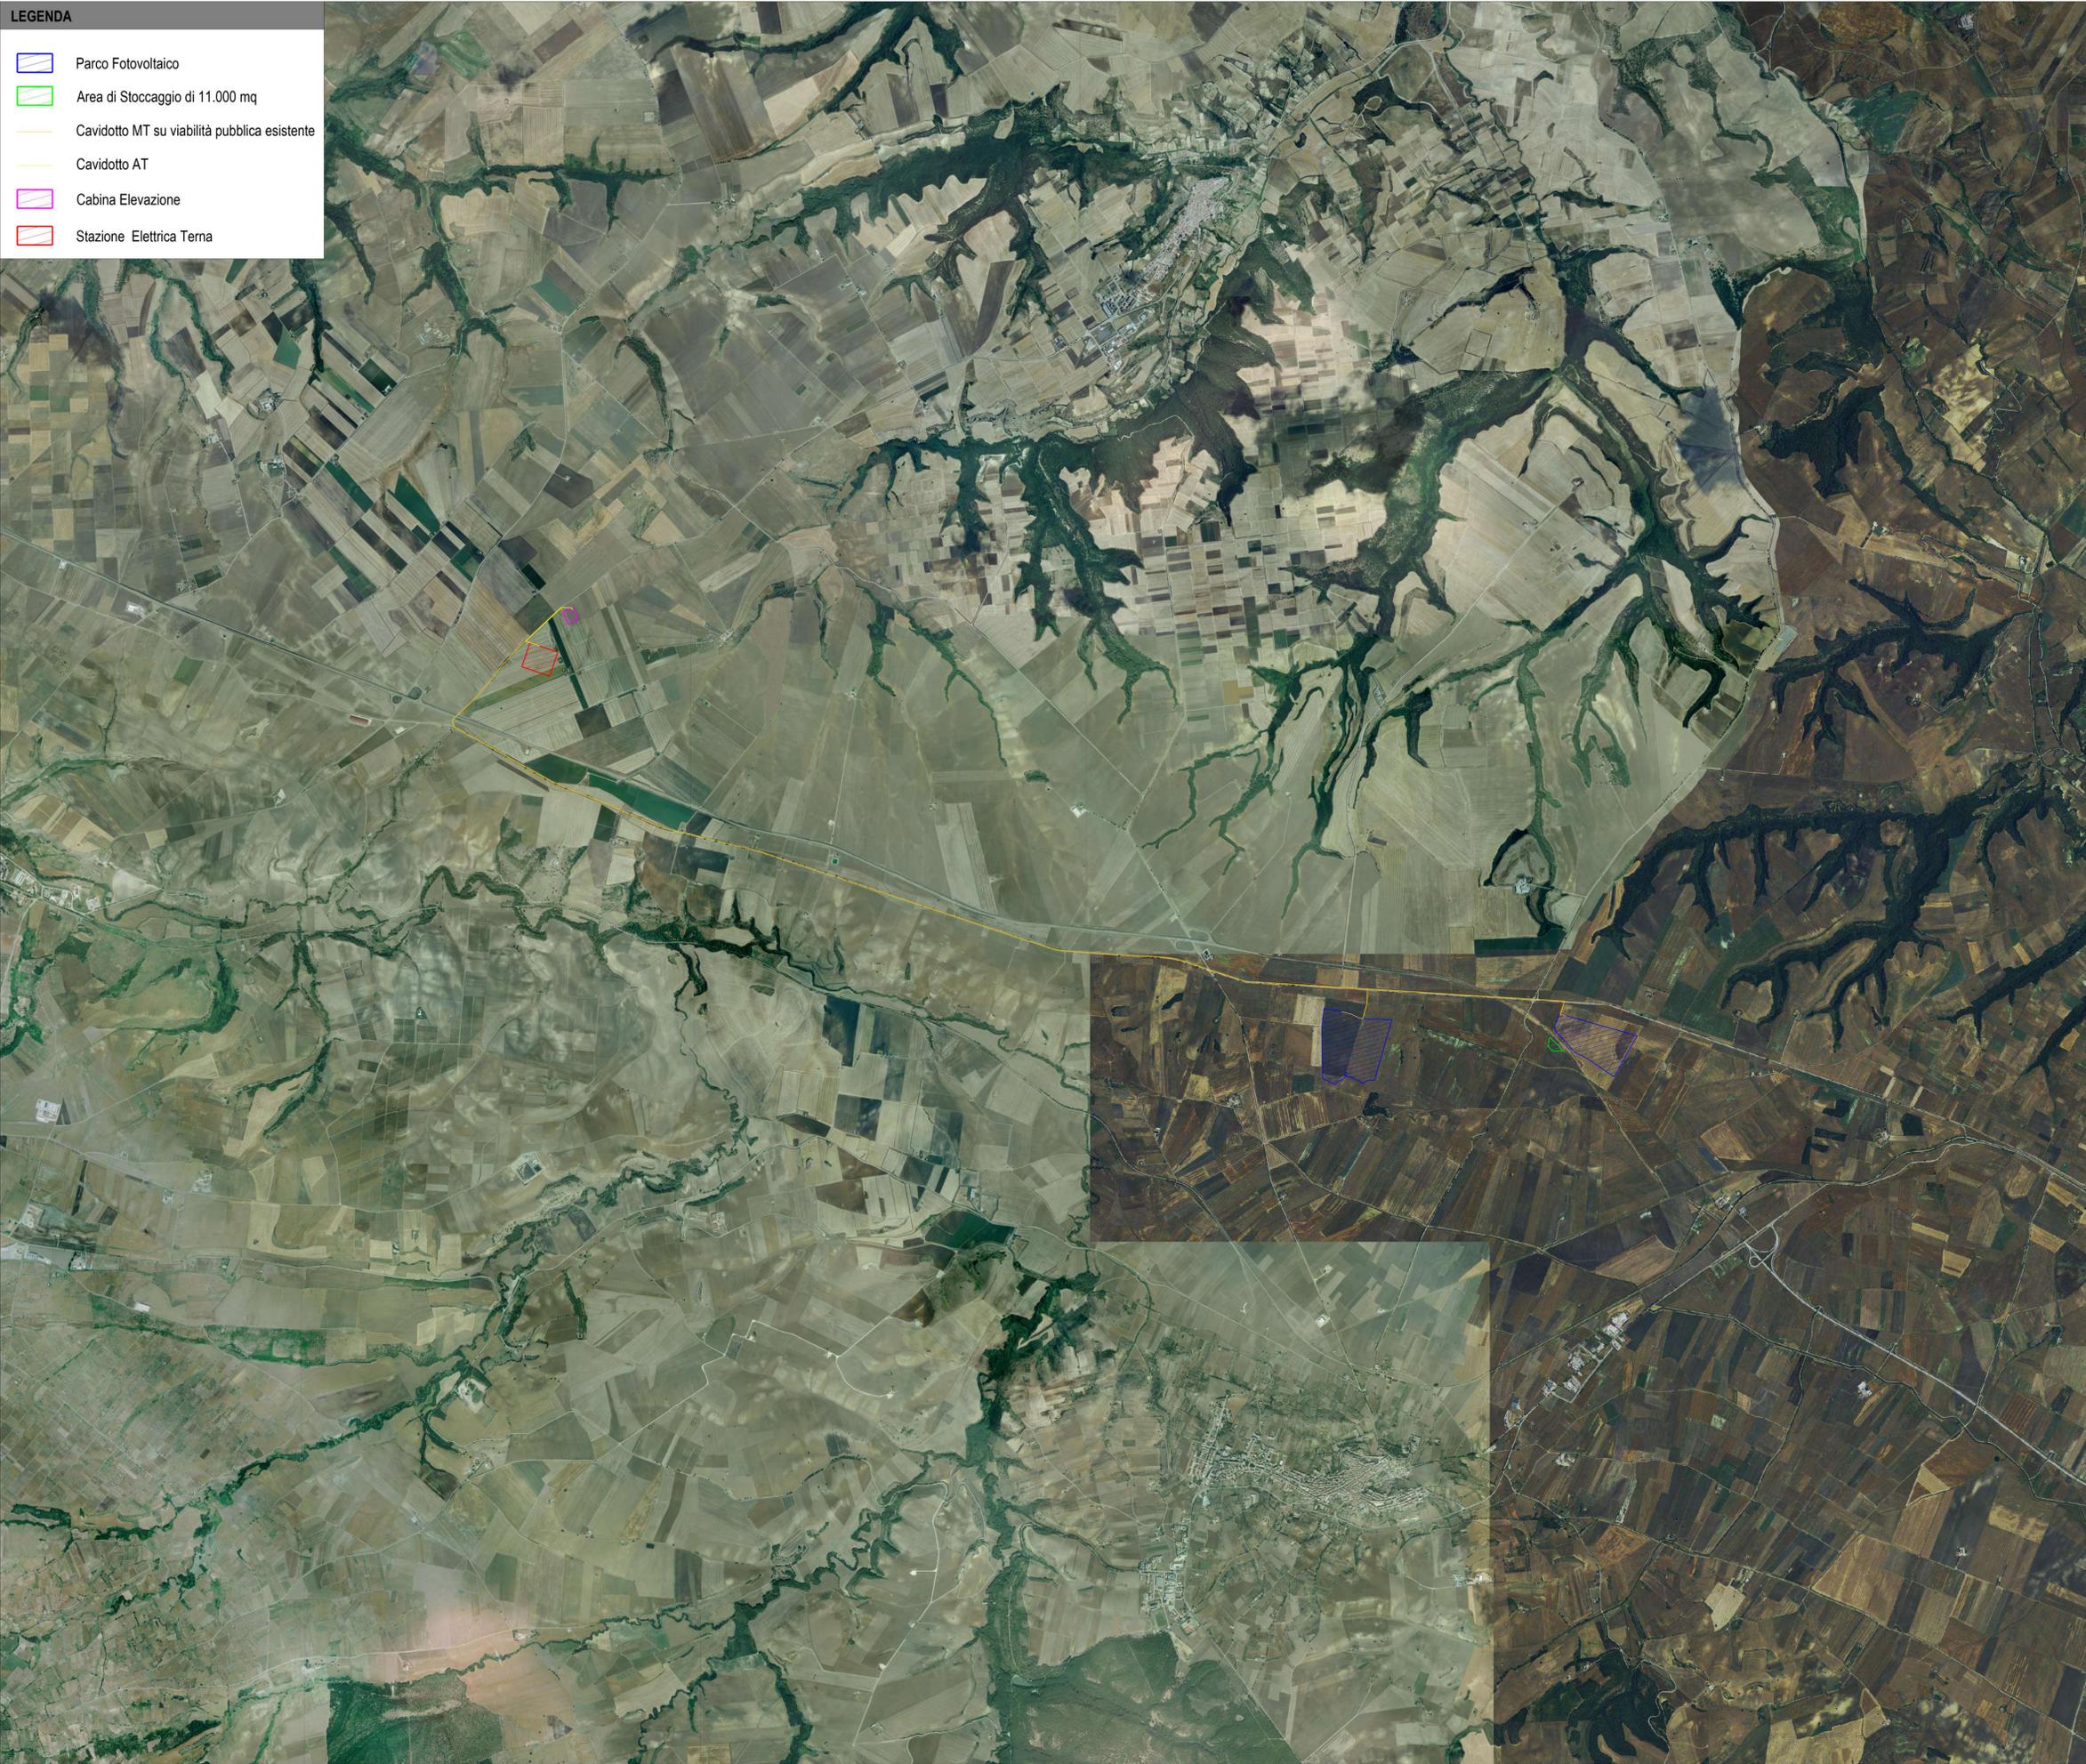

Campo	Tracker 2P-28	Tracker2P-42	Tot.Pannelli	Potenza Mw	Inverter 5 Mw
1	3360	35616	38976	21.24192	4
2	1904	26124	28028	15.27526	3
	5264	61740	67004	36.51718	7


 Inq Nazionale
  Inq Regionale
  Conf Comunali

REGIONE PUGLIA 
PROVINCIA DI BARLETTA-ANDRIA-TRANI 
COMUNE DI SPINAZZOLA 

Denominazione impianto: **MASSERIA D'ERRICO**
 Ubicazione: **Comune di Spinazzola (BT)** Fogli: 84/86
Località "Masseria D'Errico" Particelle: varie

PROGETTO DEFINITIVO
 DI UN IMPIANTO SOLARE FOTOVOLTAICO CONNESSO ALLA RTN DELLA POTENZA DI PICCO PARI A 36.517,18 KWp IN DC E POTENZA IN IMMISSIONE PARI A 36.312,64 KWp IN AC, DA UBICARE NEL COMUNE DI SPINAZZOLA (BT), DELLE RELATIVE OPERE DI CONNESSIONE ALLA RTN RICADENTI NEI COMUNI DI SPINAZZOLA (BT), VENOSA E MONTEMILONE (PZ) E PIANO AGRONOMICICO PER L'UTILIZZO A SCOPI AGRICOLI DELL'AREA.

PROPRONENTE
 **SOLAR ENERGY VENTUQUATTRO S.R.L.**
 Via Sebastian Altmann, 9
 39100 Bolzano (BZ)
 P.IVA 03084880214
 PEC: solareenergyventuattro.srl@legalmail.it

Codice Autorizzazione Unica U026VV2

ELABORATO: **INQUADRAMENTO DELL'AREA DI PROGETTO SU ORTOFOTO** Tar. n° **3EG 1.2**
 Scale: 1:20000

Numero	Data	Motivo	Eseguito	Verificato	Approvato
1	Giugno 2021	Missiva per l'avvio del procedimento di Validazione di Impatto Ambientale ai sensi dell'art. 23 del D.Lgs. 152/2006 e succ. i.			

IL PROGETTISTA
 Dott. Ing. ANTONIO ALFREDO AVALLONE
 Via Lama n.18 - 75012 Bernabè (MT)
 Ordine degli Ingegneri di Matera n. 924
 PEC: antonioavallone@pec.it
 Cell: 339 796 8183

IL TECNICO
 Dott. Ing. ANTONIO ALFREDO AVALLONE
 Via Lama n.18 - 75012 Bernabè (MT)
 Ordine degli Ingegneri di Matera n. 924
 PEC: antonioavallone@pec.it
 Cell: 339 796 8183

