

 
 


**LEGENDA**

-  Recinzione Parco Fotovoltaico
-  Tracker FV 2P - 28
-  Tracker FV 2P - 42
-  Cabina
-  Inverter
-  Viabilità Interna al Parco Fotovoltaico
-  Area di Stoccaggio
-  Cavidotto MT su viabilità pubblica esistente

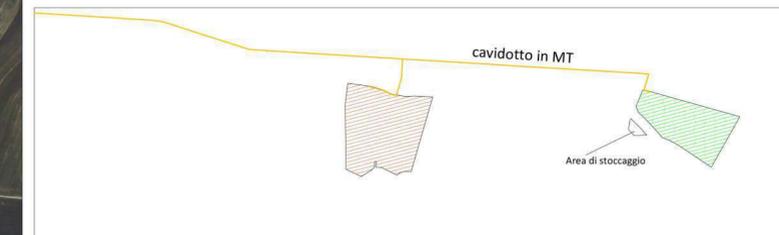

Campo	Tracker 2P-28	Tracker2P-42	Tot.Pannelli	Potenza Mw	Inverter 5 Mw
1	3360	35616	38976	21.24192	4
2	1904	26124	28028	15.27526	3
	5264	61740	67004	36.51718	7

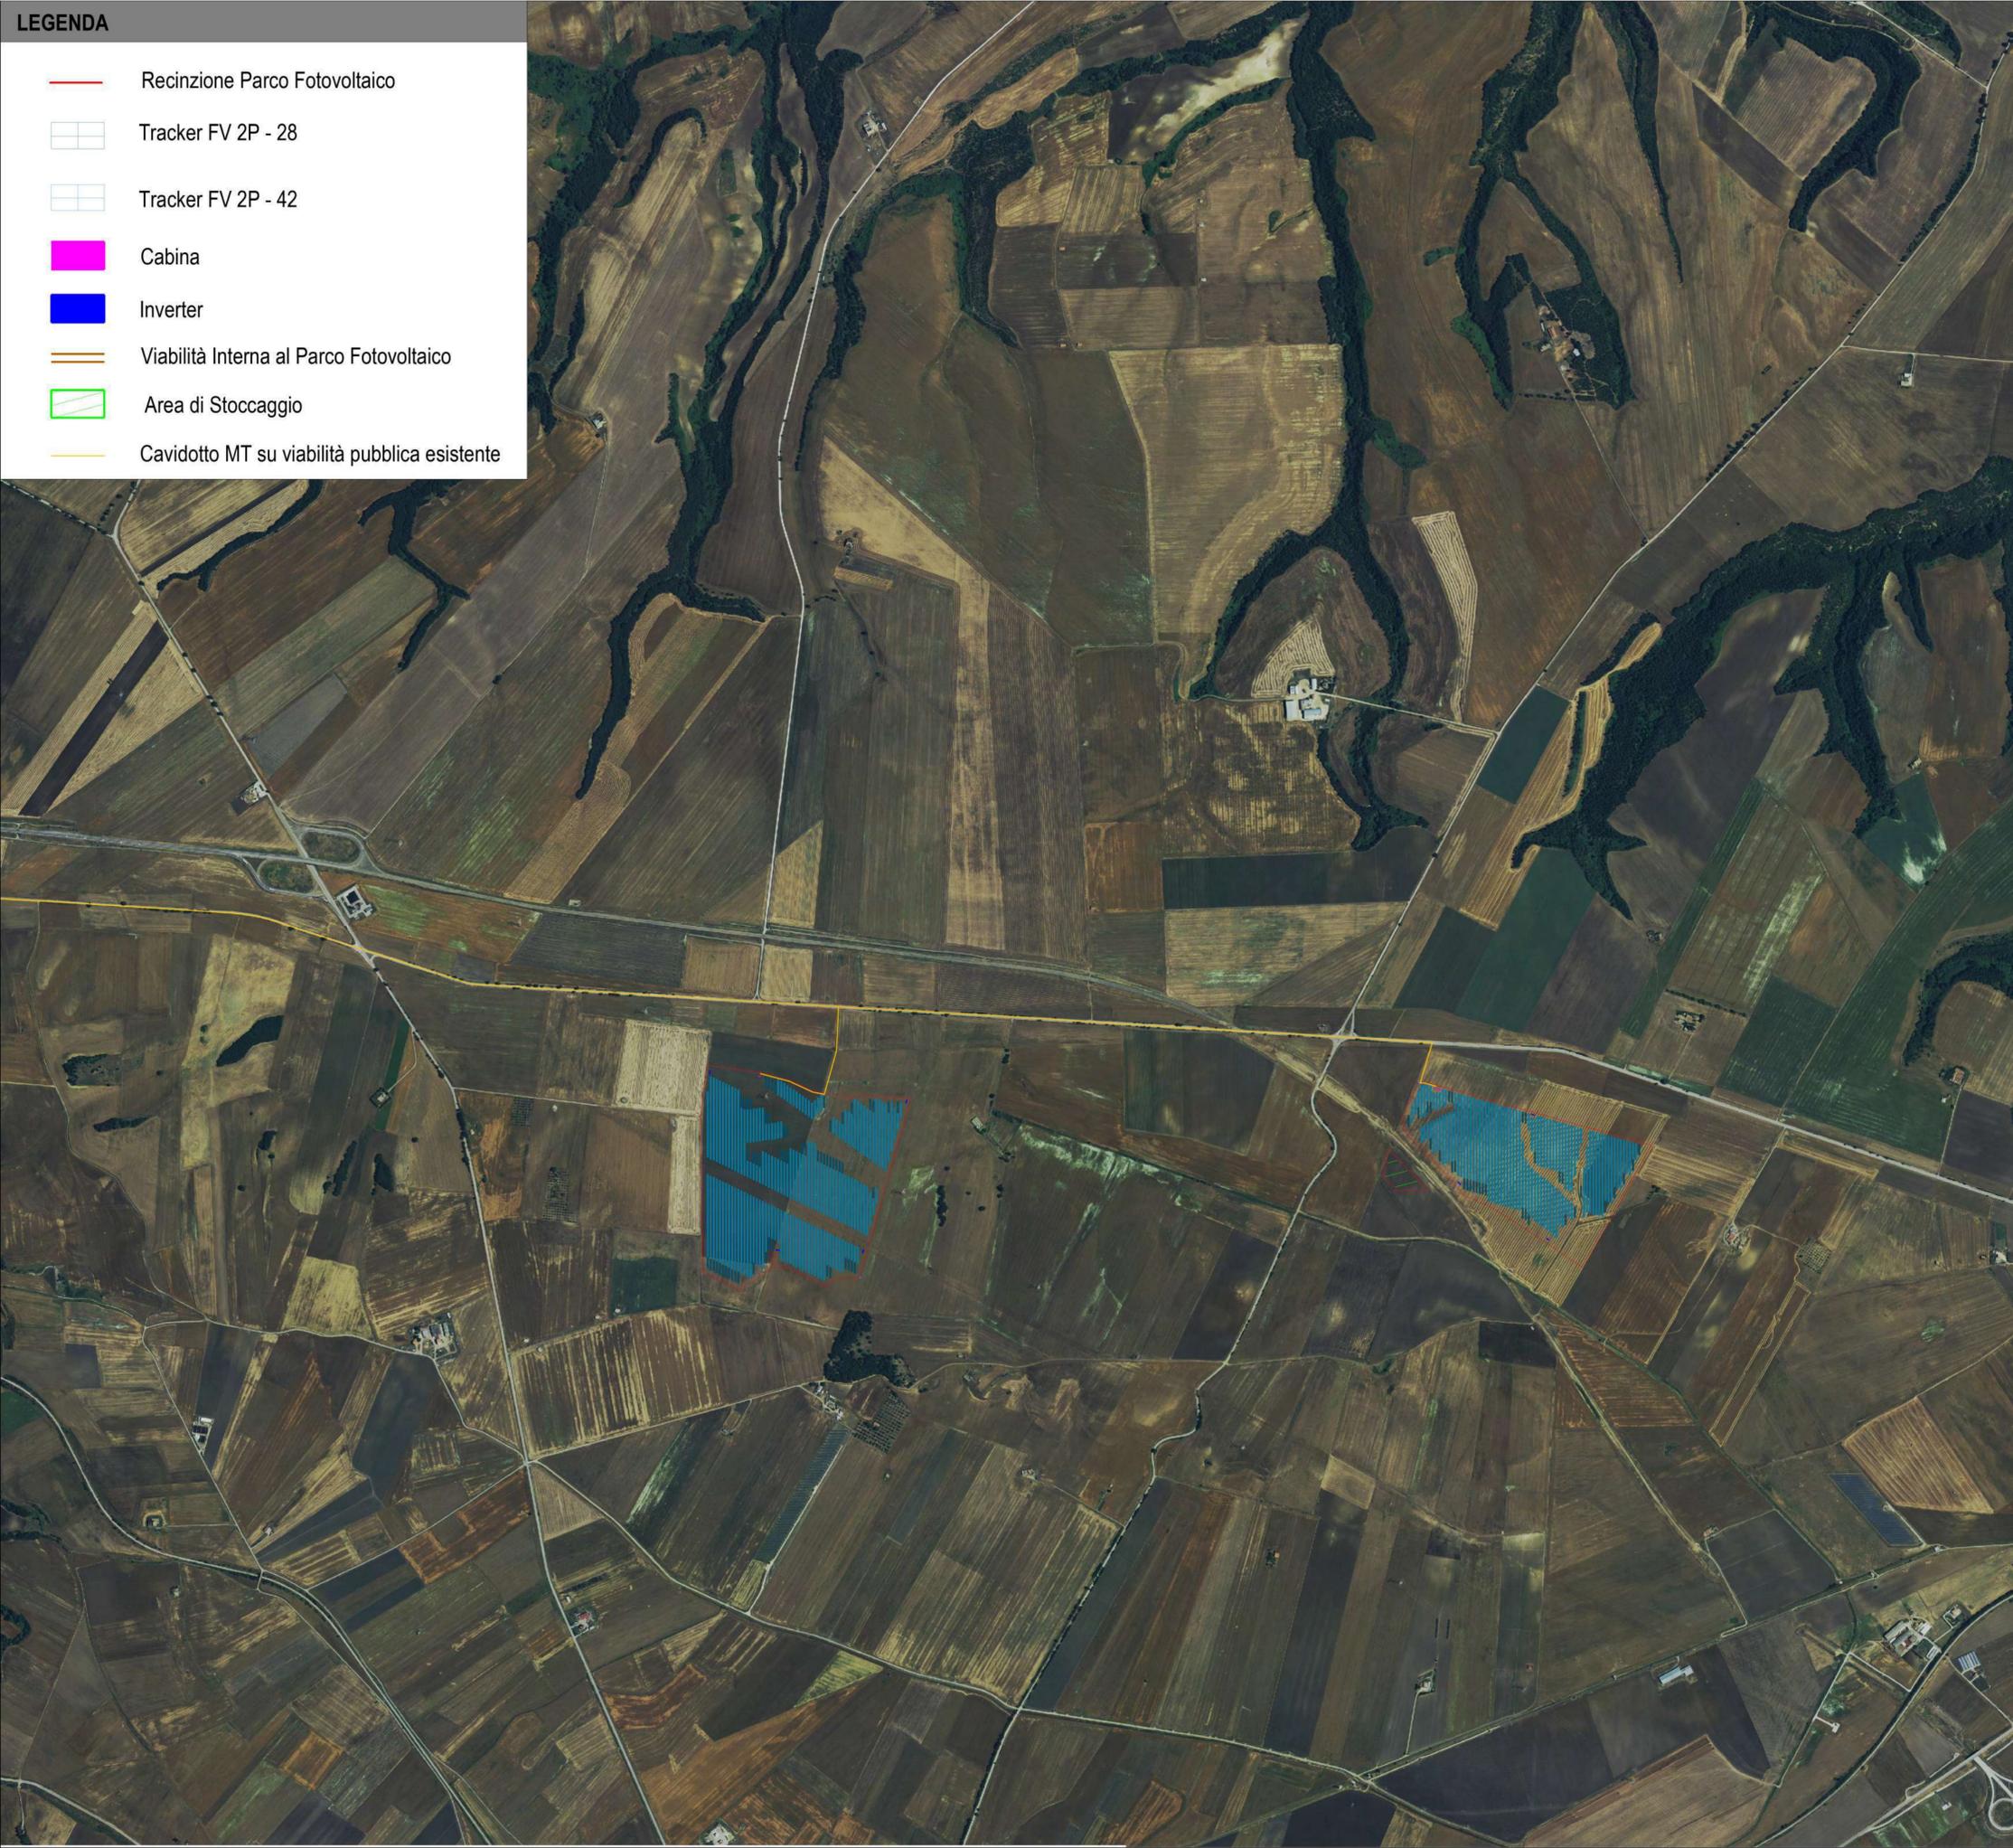

Inq.Nazionale



Inq.Regionale



Conf.Comunali



<b>REGIONE PUGLIA</b> 	<b>PROVINCIA DI BARLETTA-ANDRIA-TRANI</b> 	<b>COMUNE DI SPINAZZOLA</b> 
--	--	--

Denominazione impianto: **MASSERIA D'ERRICO**

Ubicazione: **Comune di Spinazzola (BT) Località "Masseria D'Errico"** Fogli: 84 / 86 Particelle: varie

**PROGETTO DEFINITIVO**

DI UN IMPIANTO SOLARE FOTOVOLTAICO CONNESSO ALLA RTN DELLA POTENZA DI PICCO PARI A 36.517,18 KWp IN DC E POTENZA IN IMMISSIONE PARI A 36.312,64 KWp IN AC, DA UBICARE NEL COMUNE DI SPINAZZOLA (BT), DELLE RELATIVE OPERE DI CONNESSIONE ALLA RTN RICADENTI NEI COMUNI DI SPINAZZOLA (BT), VENOSA E MONTEMILONE (PZ) E PIANO AGRONOMIC PER L'UTILIZZO A SCOPI AGRICOLI DELL'AREA.

PROPONENTE:  **SOLAR ENERGY VENTIQUATTRO S.R.L.**  
 Via Sebastian Altmann, 9  
 39100 Bolzano (BZ)  
 P.IVA 03084880214  
 PEC: solarenergyventiquattro.srl@legalmail.it

**Codice Autorizzazione Unica U026VV2**

ELABORATO **INQUADRAMENTO DELL'AREA DI PROGETTO SU ORTOFOTO** Tav. n° **3EG 2.2**  
 Scala: 1:10000

Aggiornamenti	Numero	Data	Motivo	Eseguito	Verificato	Approvato
Rev 0		Giugno 2021	bilancio per l'avvio del procedimento di Valutazione di Impatto Ambientale ai sensi dell'Art. 23 del D.Lgs. 152/2006 e ss.mm.ii.			

IL PROGETTISTA  
 Dott. Ing. ANTONIO ALFREDO AVALLONE  
 Via Lama n.18 - 75012 Bernalda (MT)  
 Ordine degli Ingegneri di Matera n. 924  
 PEC: antonioavallone@pec.it  
 Cell: 339 796 8183

IL TECNICO  
 Dott. Ing. ANTONIO ALFREDO AVALLONE  
 Via Lama n.18 - 75012 Bernalda (MT)  
 Ordine degli Ingegneri di Matera n. 924  
 PEC: antonioavallone@pec.it  
 Cell: 339 796 8183

  
  
 Spazio riservato agli Enti

Tutti i diritti sono riservati, la riproduzione anche parziale del disegno è vietata.