



LEGENDA


-  Recinzione Parco Fotovoltaico
-  Tracker FV 2P - 28
-  Tracker FV 2P - 42
-  Cabina
-  Inverter
-  Viabilità Interna al Parco Fotovoltaico
-  Area di Stoccaggio
-  Cavidotto MT su viabilità pubblica esistente
-  Particelle interessate
-  N.C.E.U. Spinazzola - Foglio 84
-  N.C.E.U. Spinazzola - Foglio 86

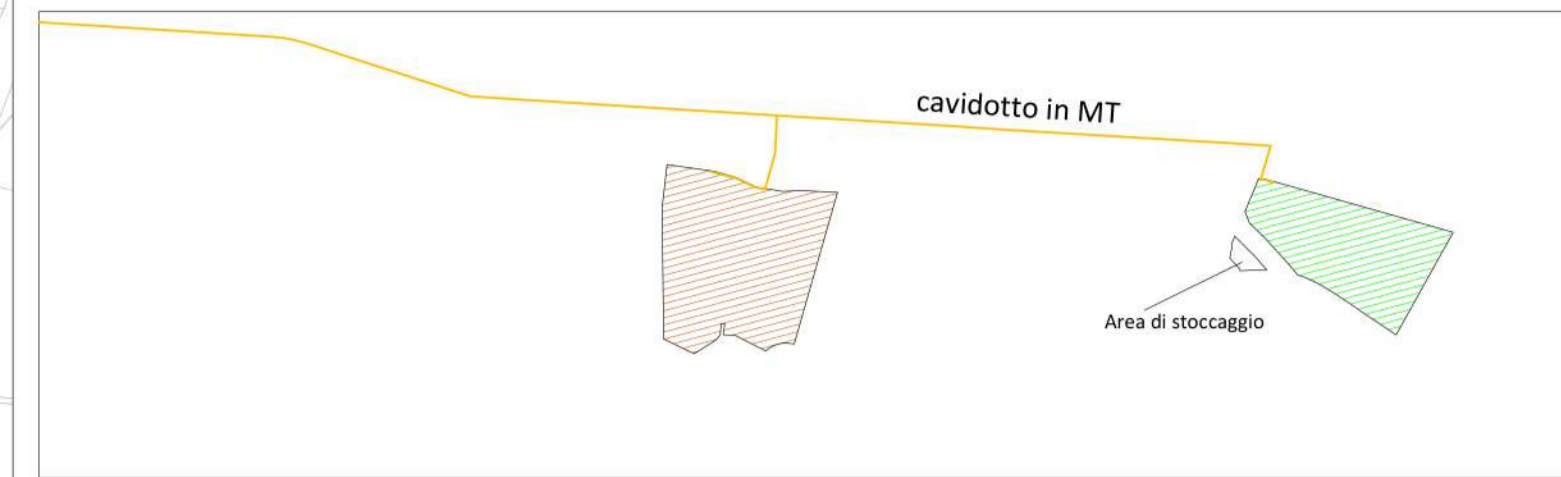


Campo	Tracker 2P-28	Tracker2P-42	Tot.Pannelli	Potenza Mw	Inverter 5 Mw
1	3360	35616	38976	21.24192	4
2	1904	26124	28028	15.27526	3
	5264	61740	67004	36.51718	7




Inq.Nazionale



Inq.Regionale



Conf.Comunali



REGIONE PUGLIA 	PROVINCIA DI BARLETTA-ANDRIA-TRANI 	COMUNE DI SPINAZZOLA 
--	--	--

Denominazione impianto:	MASSERIA D'ERRICO	
Ubicazione:	Comune di Spinazzola (BT) Località "Masseria D'Errico"	Fogli: 84 / 86 Particelle: varie

PROGETTO DEFINITIVO

DI UN IMPIANTO SOLARE FOTOVOLTAICO CONNESSO ALLA RTN DELLA POTENZA DI PICCO PARI A 36.517,18 KWp IN DC E POTENZA IN IMMISSIONE PARI A 36.312,64 KWp IN AC, DA UBICARE NEL COMUNE DI SPINAZZOLA (BT), DELLE RELATIVE OPERE DI CONNESSIONE ALLA RTN RICADENTI NEI COMUNI DI SPINAZZOLA (BT), VENOSA E MONTEMILONE (PZ) E PIANO AGRONOMICOM PER L'UTILIZZO A SCOPI AGRICOLI DELL'AREA.

PROPONENTE

 **SOLAR ENERGY VENTIQUEATTRO S.R.L.**
Via Sebastian Altmann, 9
39100 Bolzano (BZ)
P.IVA 03084880214
PEC: solareenergyventiquattro.srl@legalmail.it

Codice Autorizzazione Unica U026VV2

ELABORATO

INQUADRAMENTO DELL'AREA DI PROGETTO SU CATASTALE

Tax. n°
4EG 1.3



Scala
1:10000

Aggiornamenti	Numero	Data	Motivo	Eseguito	Verificato	Approvato
	Rev 0	Giugno 2021	Istanza per l'avvio del procedimento di Valutazione di Impatto Ambientale ai sensi dell'Art. 23 del D.Lgs.152/2006 e ss.mm.ii.			

IL PROGETTISTA

Dott. Ing. **ANTONIO ALFREDO AVALLONE**
Via Lama n.18 - 75012 Bernalda (MT)
Ordine degli Ingegneri di Matera n. 924
PEC: antonioavallone@pec.it
Cell: 339 796 8183

Spazio riservato agli Enti

IL TECNICO

Dott. Ing. **ANTONIO ALFREDO AVALLONE**
Via Lama n.18 - 75012 Bernalda (MT)
Ordine degli Ingegneri di Matera n. 924
PEC: antonioavallone@pec.it
Cell: 339 796 8183