



LEGENDA


-  Recinzione Parco Fotovoltaico
-  Tracker FV 2P - 28
-  Tracker FV 2P - 42
-  Cabina
-  Inverter
-  Viabilità Interna al Parco Fotovoltaico
-  Area di Stoccaggio
-  Cavidotto MT su viabilità pubblica esistente
-  Particelle interessate
-  N.C.E.U. Spinazzola - Foglio 84
-  N.C.E.U. Spinazzola - Foglio 86

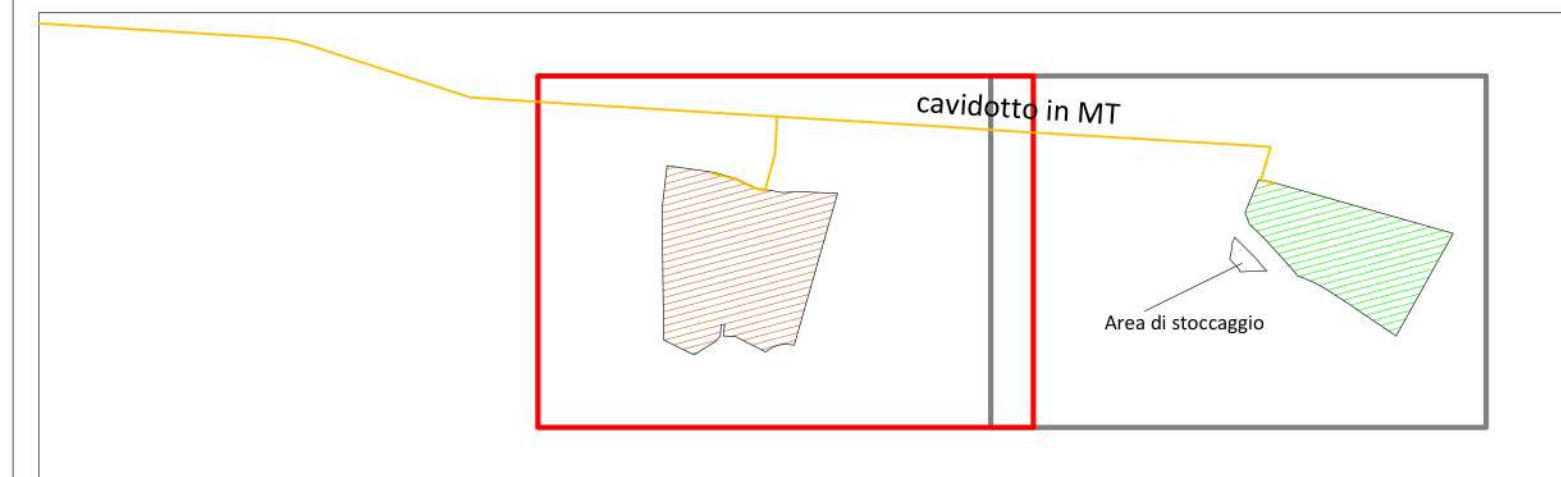


Campo	Tracker 2P-28	Tracker2P-42	Tot.Pannelli	Potenza Mw	Inverter 5 Mw
1	3360	35616	38976	21.24192	4
2	1904	26124	28028	15.27526	3
	5264	61740	67004	36.51718	7




Inq.Nazionale



Inq.Regionale



Conf.Comunali



REGIONE PUGLIA 	PROVINCIA DI BARLETTA-ANDRIA-TRANI 	COMUNE DI SPINAZZOLA 												
Denominazione impianto: MASSERIA D'ERRICO														
Ubicazione: Comune di Spinazzola (BT) Località "Masseria D'Errico"		Fogli: 84/86 Particelle: varie												
PROGETTO DEFINITIVO														
DI UN IMPIANTO SOLARE FOTOVOLTAICO CONNESSO ALLA RTN DELLA POTENZA DI PICCO PARI A 36.517,18 KWp IN DC E POTENZA IN IMMISSIONE PARI A 36.312,64 KWp IN AC, DA UBICARE NEL COMUNE DI SPINAZZOLA (BT), DELLE RELATIVE OPERE DI CONNESSIONE ALLA RTN RICADENTI NEI COMUNI DI SPINAZZOLA (BT), VENOSA E MONTEMILONE (PZ) E PIANO AGRONOMIC PER L'UTILIZZO A SCOPI AGRICOLI DELL'AREA.														
 SOLAR ENERGY VENTIQUATTRO S.r.l	SOLAR ENERGY VENTIQUATTRO S.R.L. Via Sebastian Altmann, 9 39100 Bolzano (BZ) P.IVA 03084880214 PEC: solareenergyventiquattro.srl@legalmail.it													
Codice Autorizzazione Unica U026VV2														
ELABORATO		Tav. n°												
INQUADRAMENTO DELL'AREA DI PROGETTO SU CATASTALE		4EG 2.3												
		Scala 1:5000												
<table border="1" style="font-size: 8px;"> <thead> <tr> <th>Numero</th> <th>Data</th> <th>Motivo</th> </tr> </thead> <tbody> <tr> <td>Rev 0</td> <td>Giugno 2021</td> <td>Istanza per l'avvio del procedimento di Valutazione di Impatto Ambientale ai sensi dell'Art. 23 del D.Lgs.152/2006 e ss.mm.ii.</td> </tr> </tbody> </table>	Numero	Data	Motivo	Rev 0	Giugno 2021	Istanza per l'avvio del procedimento di Valutazione di Impatto Ambientale ai sensi dell'Art. 23 del D.Lgs.152/2006 e ss.mm.ii.	<table border="1" style="font-size: 8px;"> <thead> <tr> <th>Eseguito</th> <th>Verificato</th> <th>Approvato</th> </tr> </thead> <tbody> <tr> <td></td> <td></td> <td></td> </tr> </tbody> </table>		Eseguito	Verificato	Approvato			
Numero	Data	Motivo												
Rev 0	Giugno 2021	Istanza per l'avvio del procedimento di Valutazione di Impatto Ambientale ai sensi dell'Art. 23 del D.Lgs.152/2006 e ss.mm.ii.												
Eseguito	Verificato	Approvato												
IL PROGETTISTA Dott. Ing. ANTONIO ALFREDO AVALLONE Via Lama n.18 - 75012 Bernalda (MT) Ordine degli Ingegneri di Matera n. 924 PEC: antonioavallone@pec.it Cell: 339 796 8183		Spazio riservato agli Enti 												
IL TECNICO Dott. Ing. ANTONIO ALFREDO AVALLONE Via Lama n.18 - 75012 Bernalda (MT) Ordine degli Ingegneri di Matera n. 924 PEC: antonioavallone@pec.it Cell: 339 796 8183														