

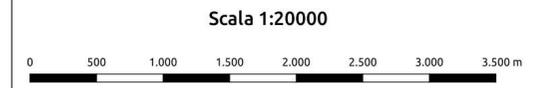


- LEGENDA**
- Cavidotto MT
 - Cavidotto AT
 - Nuova SE Montemilone
 - Area Impianto

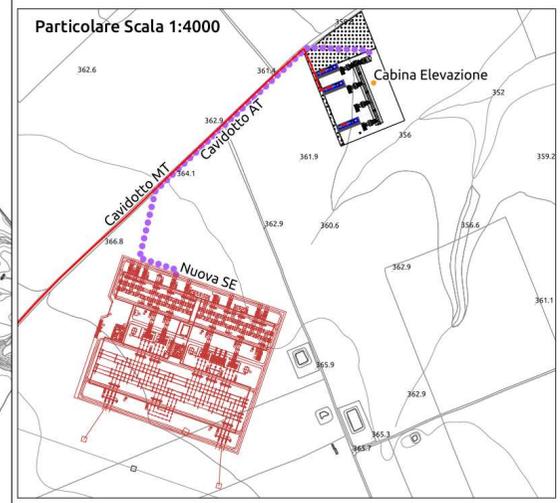



REGIONE PUGLIA 	PROVINCIA DI BARLETTA-ANDRIA-TRANI 	COMUNE DI SPINAZZOLA 
Denominazione impianto: MASSERIA D'ERRICO		
Ubicazione: Comune di Spinazzola (BT) Località "Masseria D'Errico"		
Fogli: 84/86 Particelle: varie		
PROGETTO DEFINITIVO		
DI UN IMPIANTO SOLARE FOTOVOLTAICO CONNESSO ALLA RTN DELLA POTENZA DI PICCO PARI A 36.517,18 kWp IN DC E POTENZA IN IMMISSIONE PARI A 36.312,64 kWp IN AC, DA UBICARE NEL COMUNE DI SPINAZZOLA (BT), DELLE RELATIVE OPERE DI CONNESSIONE ALLA RTN RICADENTI NEI COMUNI DI SPINAZZOLA (BT), VENOSA E MONTEMILONE (PZ) E PIANO AGRONOMO PER L'UTILIZZO A SCOPI AGRICOLI DELL'AREA.		
PROPONENTE	 SOLAR ENERGY VENTIQUATTRO S.R.L. Via Sebastian Altmann, 9 39100 Bolzano (BZ) P.IVA 03084880214 PEC: solareenergyventiquattro.srl@legalmail.it	
Codice Autorizzazione Unica U026VV2		
ELABORATO	PTO su base CTR	Tav. n° 4CR-SSE-ALL.2
Numero	Data	Motivo
Rev 0	Giugno 2021	Intesa per l'avvio del procedimento di Valutazione di Impatto Ambientale ai sensi dell'Art. 21 del D.Lgs. 152/2006 e ss.mm.ii.
IL PROGETTISTA	Spazio riservato agli Enti	
Ing. SERGIO MARTANO		
		
IL TECNICO		

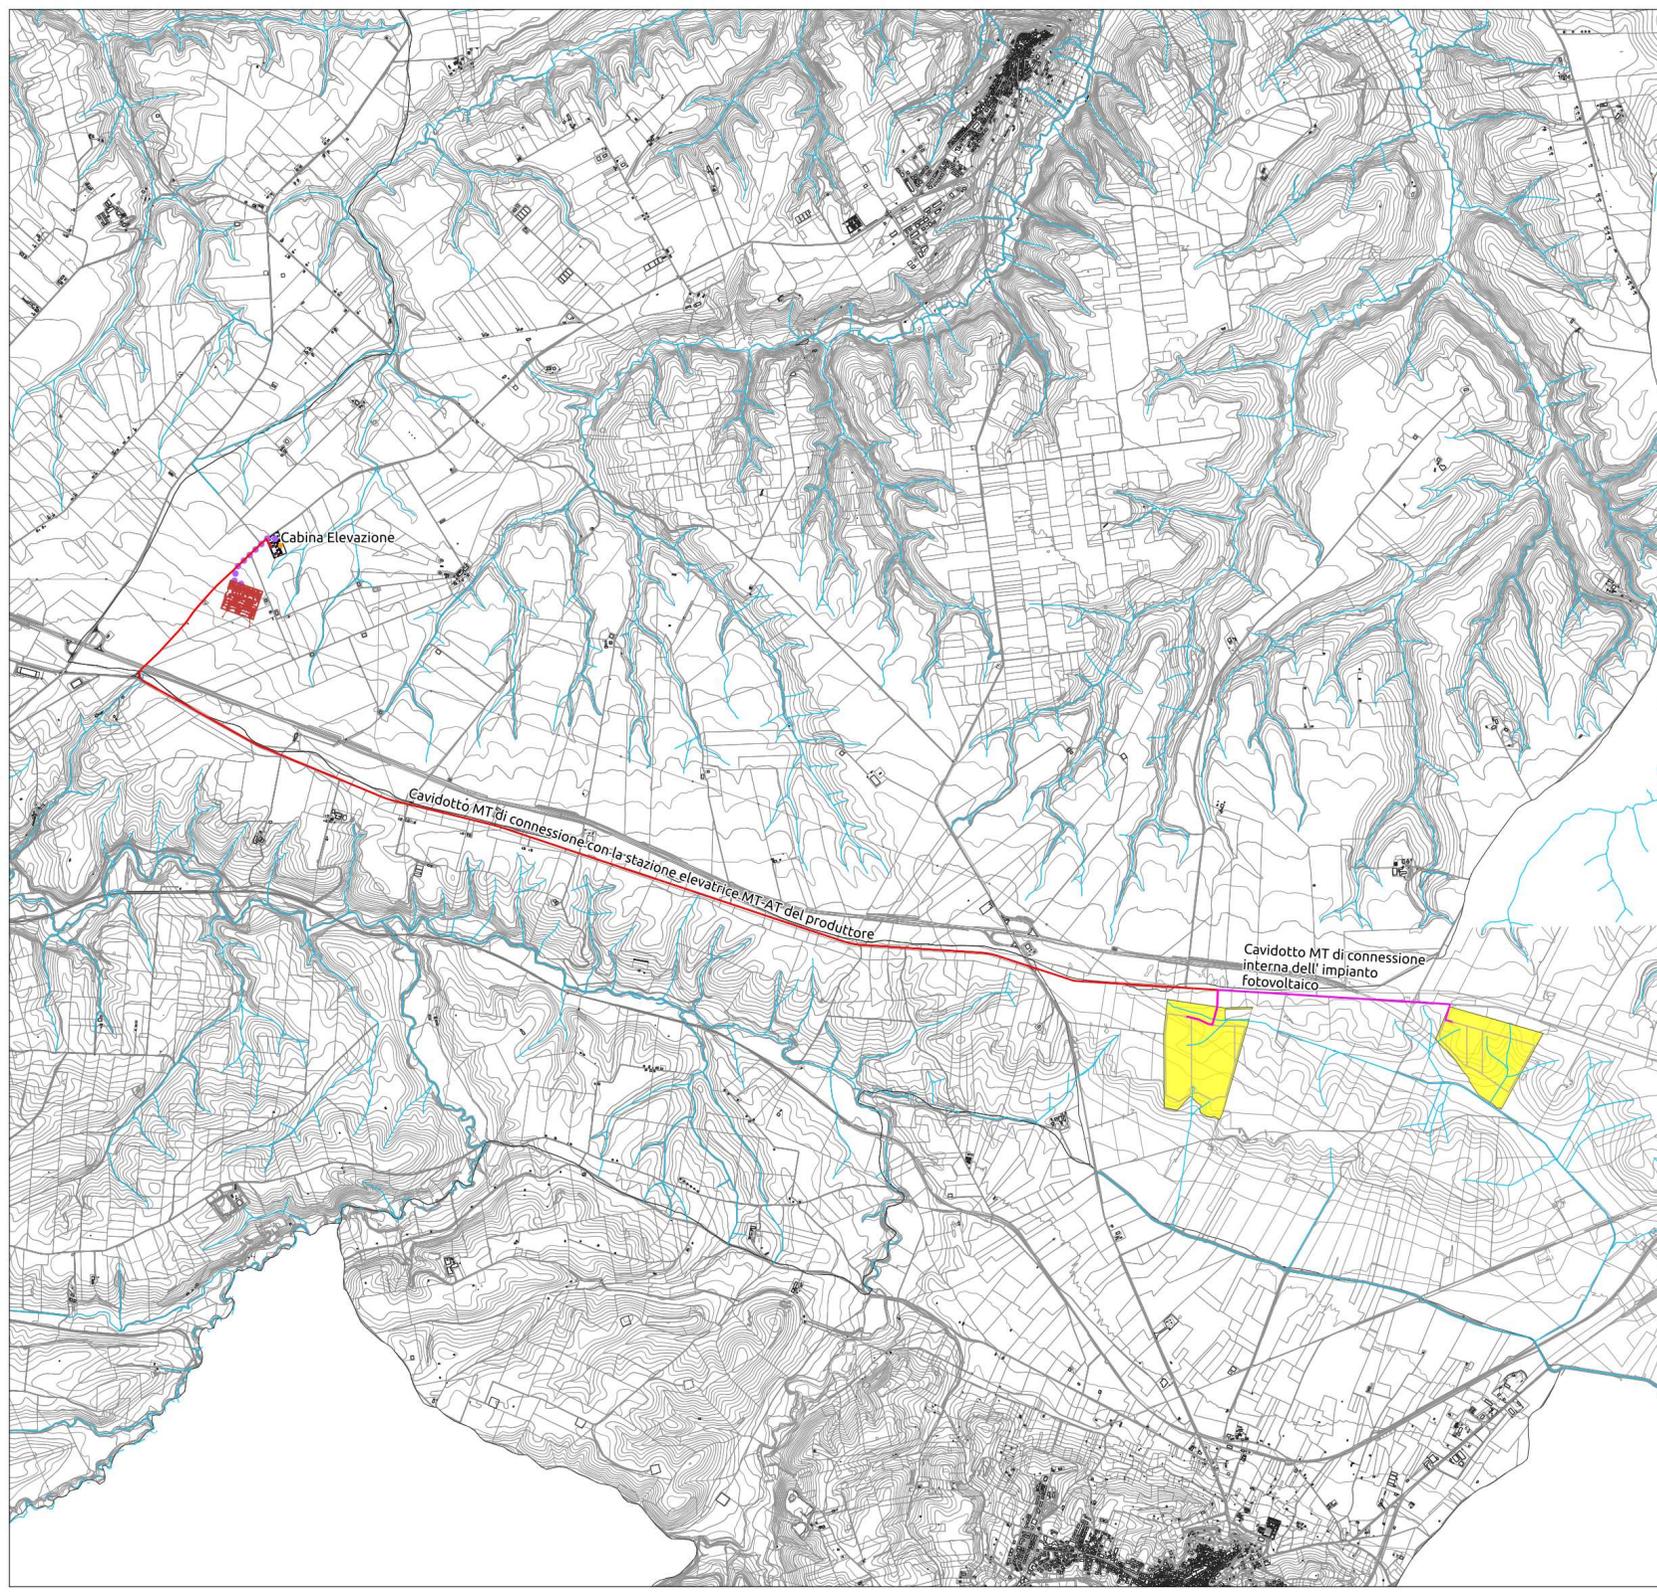

LEGENDA


- Cavidotto MT
- Cavidotto AT
- Nuova SE Montemilone
- Area Impianto
- Reticolo idrografico

NORD

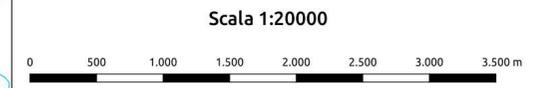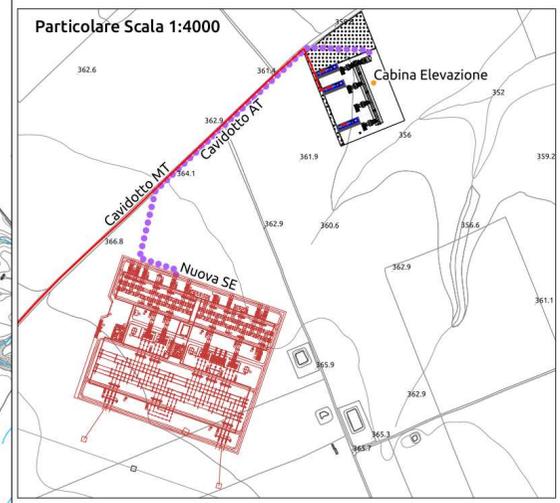

REGIONE PUGLIA 	PROVINCIA DI BARLETTA-ANDRIA-TRANI 	COMUNE DI SPINAZZOLA
Denominazione impianto: MASSERIA D'ERRICO		
Ubicazione: Comune di Spinazzola (BT) Località "Masseria D'Errico"		
Fogli: 84/86 Particelle: varie		
PROGETTO DEFINITIVO		
DI UN IMPIANTO SOLARE FOTOVOLTAICO CONNESSO ALLA RTN DELLA POTENZA DI PICCO PARI A 36.517,18 kWp IN DC E POTENZA IN IMMISSIONE PARI A 36.312,64 kWp IN AC, DA UBICARE NEL COMUNE DI SPINAZZOLA (BT), DELLE RELATIVE OPERE DI CONNESSIONE ALLA RTN RICADENTI NEI COMUNI DI SPINAZZOLA (BT), VENOSA E MONTEMILONE (PZ) E PIANO AGRONOMIC PER L'UTILIZZO A SCOPI AGRICOLI DELL'AREA.		
PROPONENTE		
	SOLAR ENERGY VENTQUATTRO S.R.L. Via Sebastian Altmann, 9 39100 Bolzano (BZ) P.IVA 03084880214 PEC: solarenergyventiquattro.srl@legalmail.it	
SOLAR ENERGY VENTQUATTRO S.r.l		
Codice Autorizzazione Unica U026VV2		
ELABORATO		Fav. n°
PTO su base CTR PTR - Reticolo Idrografico		4CR-SSE-ALL.2
Numero		Esiguito
Data		Verificato
Motivo		Approvato
<small>Motivo per l'invio del provvedimento di Valutazione di Impatto Ambientale ai sensi dell'Art. 21 del D.Lgs. 152/2006 e ss.mm.ii.</small>		
IL PROGETTISTA		Spazio riservato agli Enti
Ing. SERGIO MARTANO		
IL TECNICO		



Tutti i diritti sono riservati, la riproduzione anche parziale del disegno è vietata.

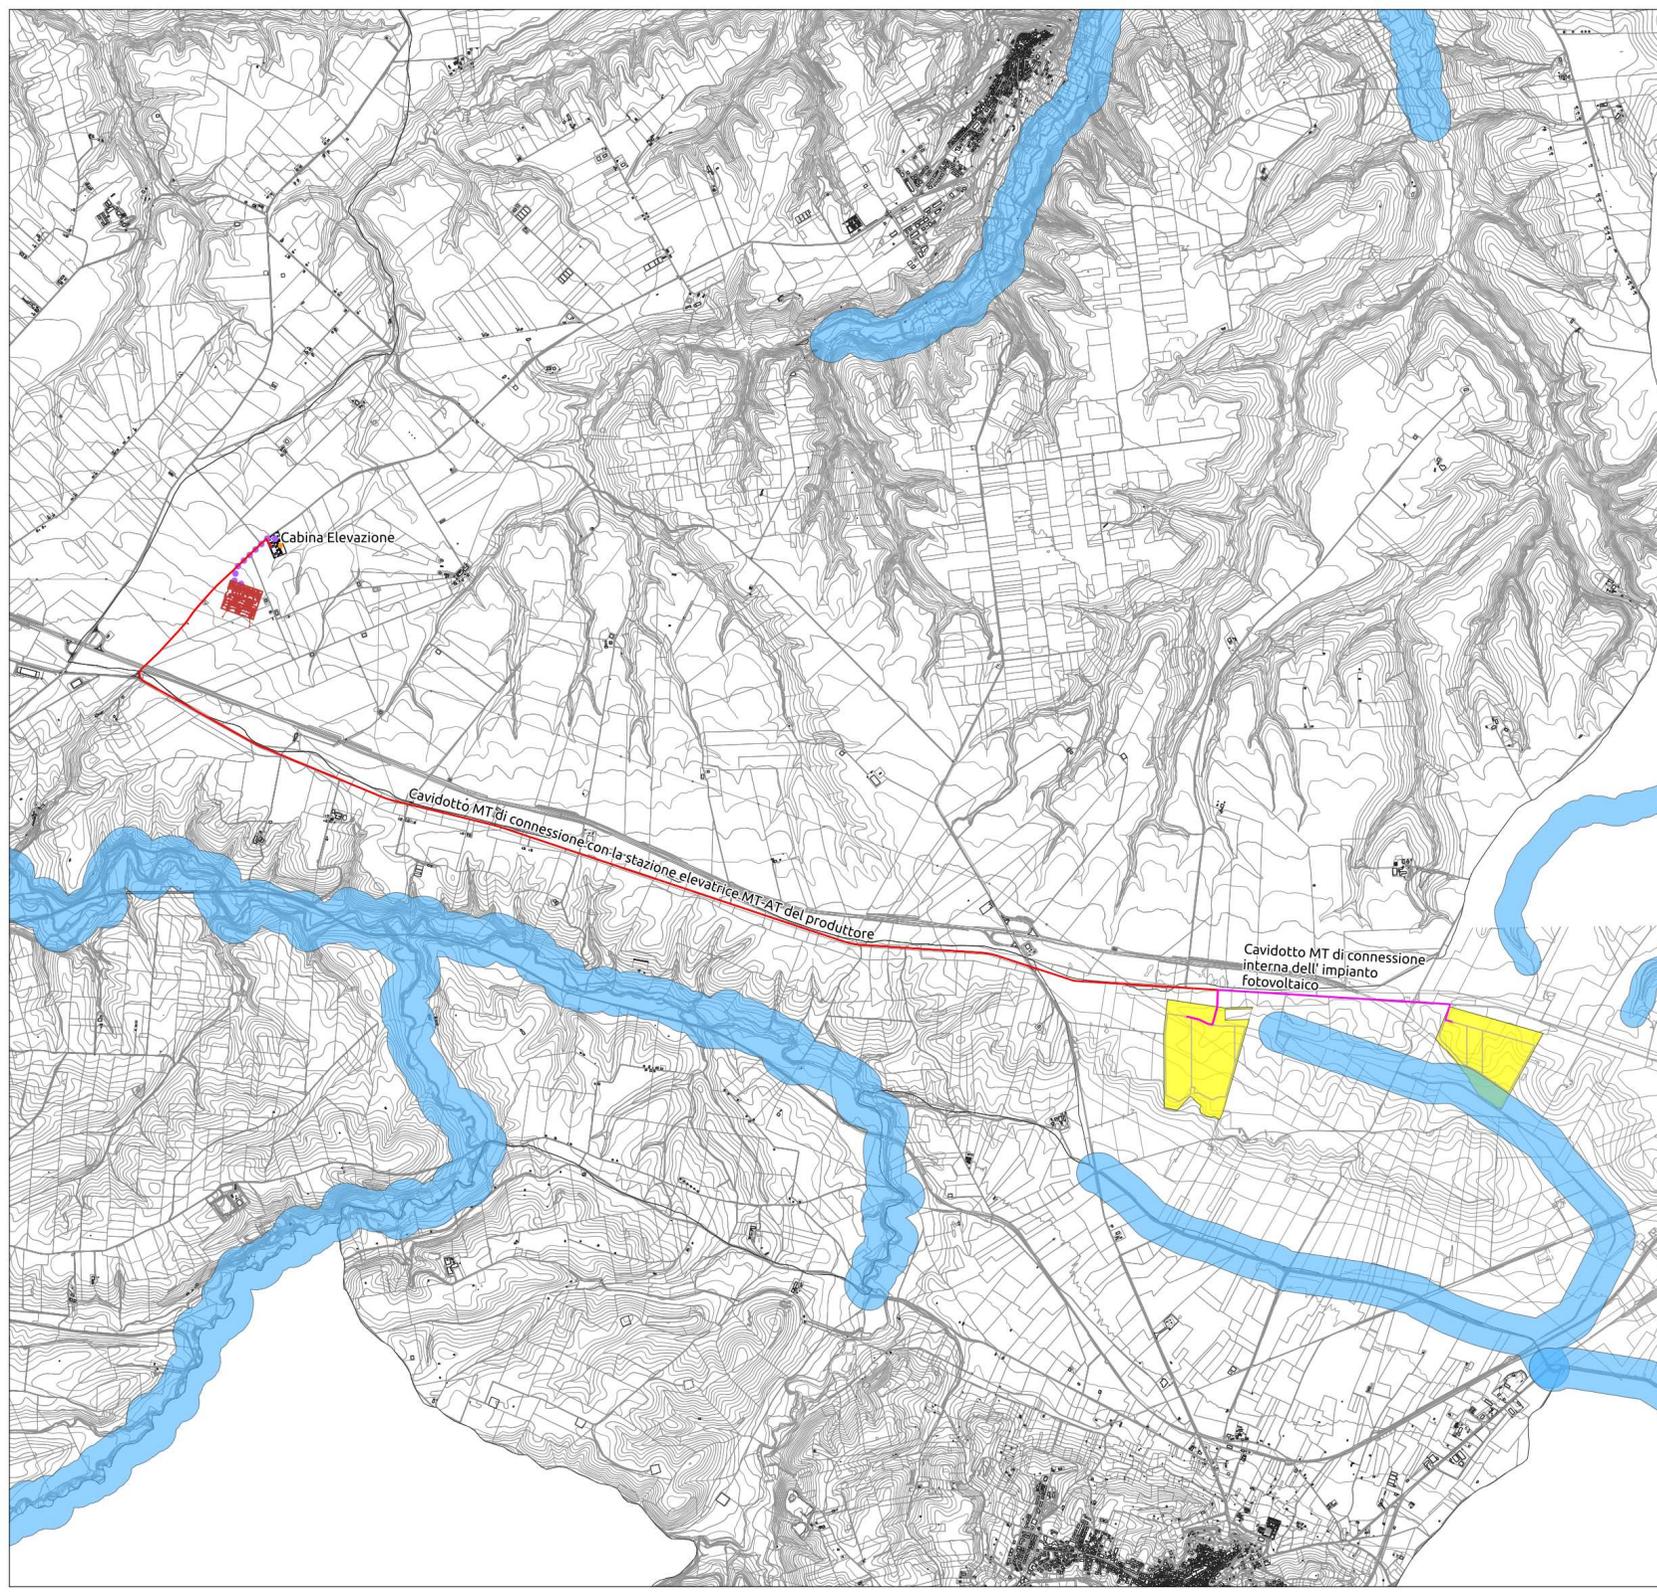


LEGENDA

- Cavidotto MT
- ⋯ Cavidotto AT
- Nuova SE Montemilone
- Area Impianto
- Buffer Fiumi_150m

NORD

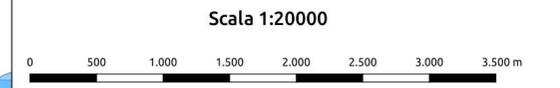
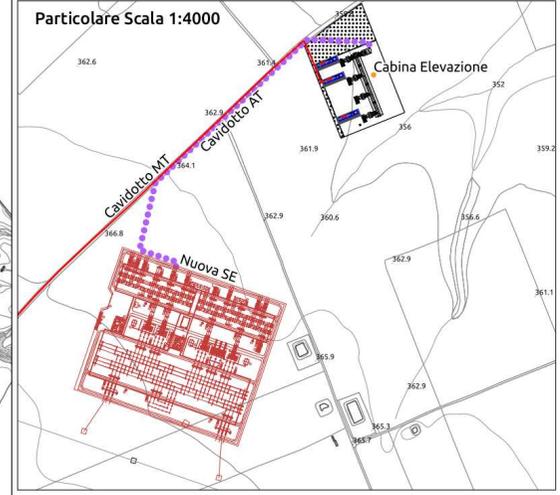


REGIONE PUGLIA 	PROVINCIA DI BARLETTA-ANDRIA-TRANI 	COMUNE DI SPINAZZOLA
Denominazione impianto: MASSERIA D'ERRICO		
Ubicazione: Comune di Spinazzola (BT) Località "Masseria D'Errico"		Fogli: 84/86 Particelle: varie
PROGETTO DEFINITIVO		
DI UN IMPIANTO SOLARE FOTOVOLTAICO CONNESSO ALLA RTN DELLA POTENZA DI PICCO PARI A 36.517,18 kWp IN DC E POTENZA IN IMMISSIONE PARI A 36.312,64 kWp IN AC, DA UBICARE NEL COMUNE DI SPINAZZOLA (BT), DELLE RELATIVE OPERE DI CONNESSIONE ALLA RTN RICADENTI NEI COMUNI DI SPINAZZOLA (BT), VENOSA E MONTEMILONE (PZ) E PIANO AGRONOMICO PER L'UTILIZZO A SCOPI AGRICOLI DELL'AREA.		
PROPONENTE	SOLAR ENERGY VENTQUATTRO S.R.L. Via Sebastian Altmann, 9 39100 Bolzano (BZ) P.IVA 03084880214 PEC: solareenergyventiquattro.srl@legalmail.it	
Codice Autorizzazione Unica U026VV2		
ELABORATO	PTO su base CTR PTR - Fiumi	4CR-SSE-ALL.2
Approvazioni:	Numero: 0 Data: Giugno 2021 Motivo: Intesa per l'avvio del procedimento di Valutazione di Impatto Ambientale ai sensi dell'Art. 21 del D.Lgs. 152/2006 e ss.mm.ii.	Codice Pratica: STMG 202000390 Eseguito: Verificato: Approvato:
IL PROGETTISTA Ing. SERGIO MARTANO		Spazio riservato agli Enti
		IL TECNICO

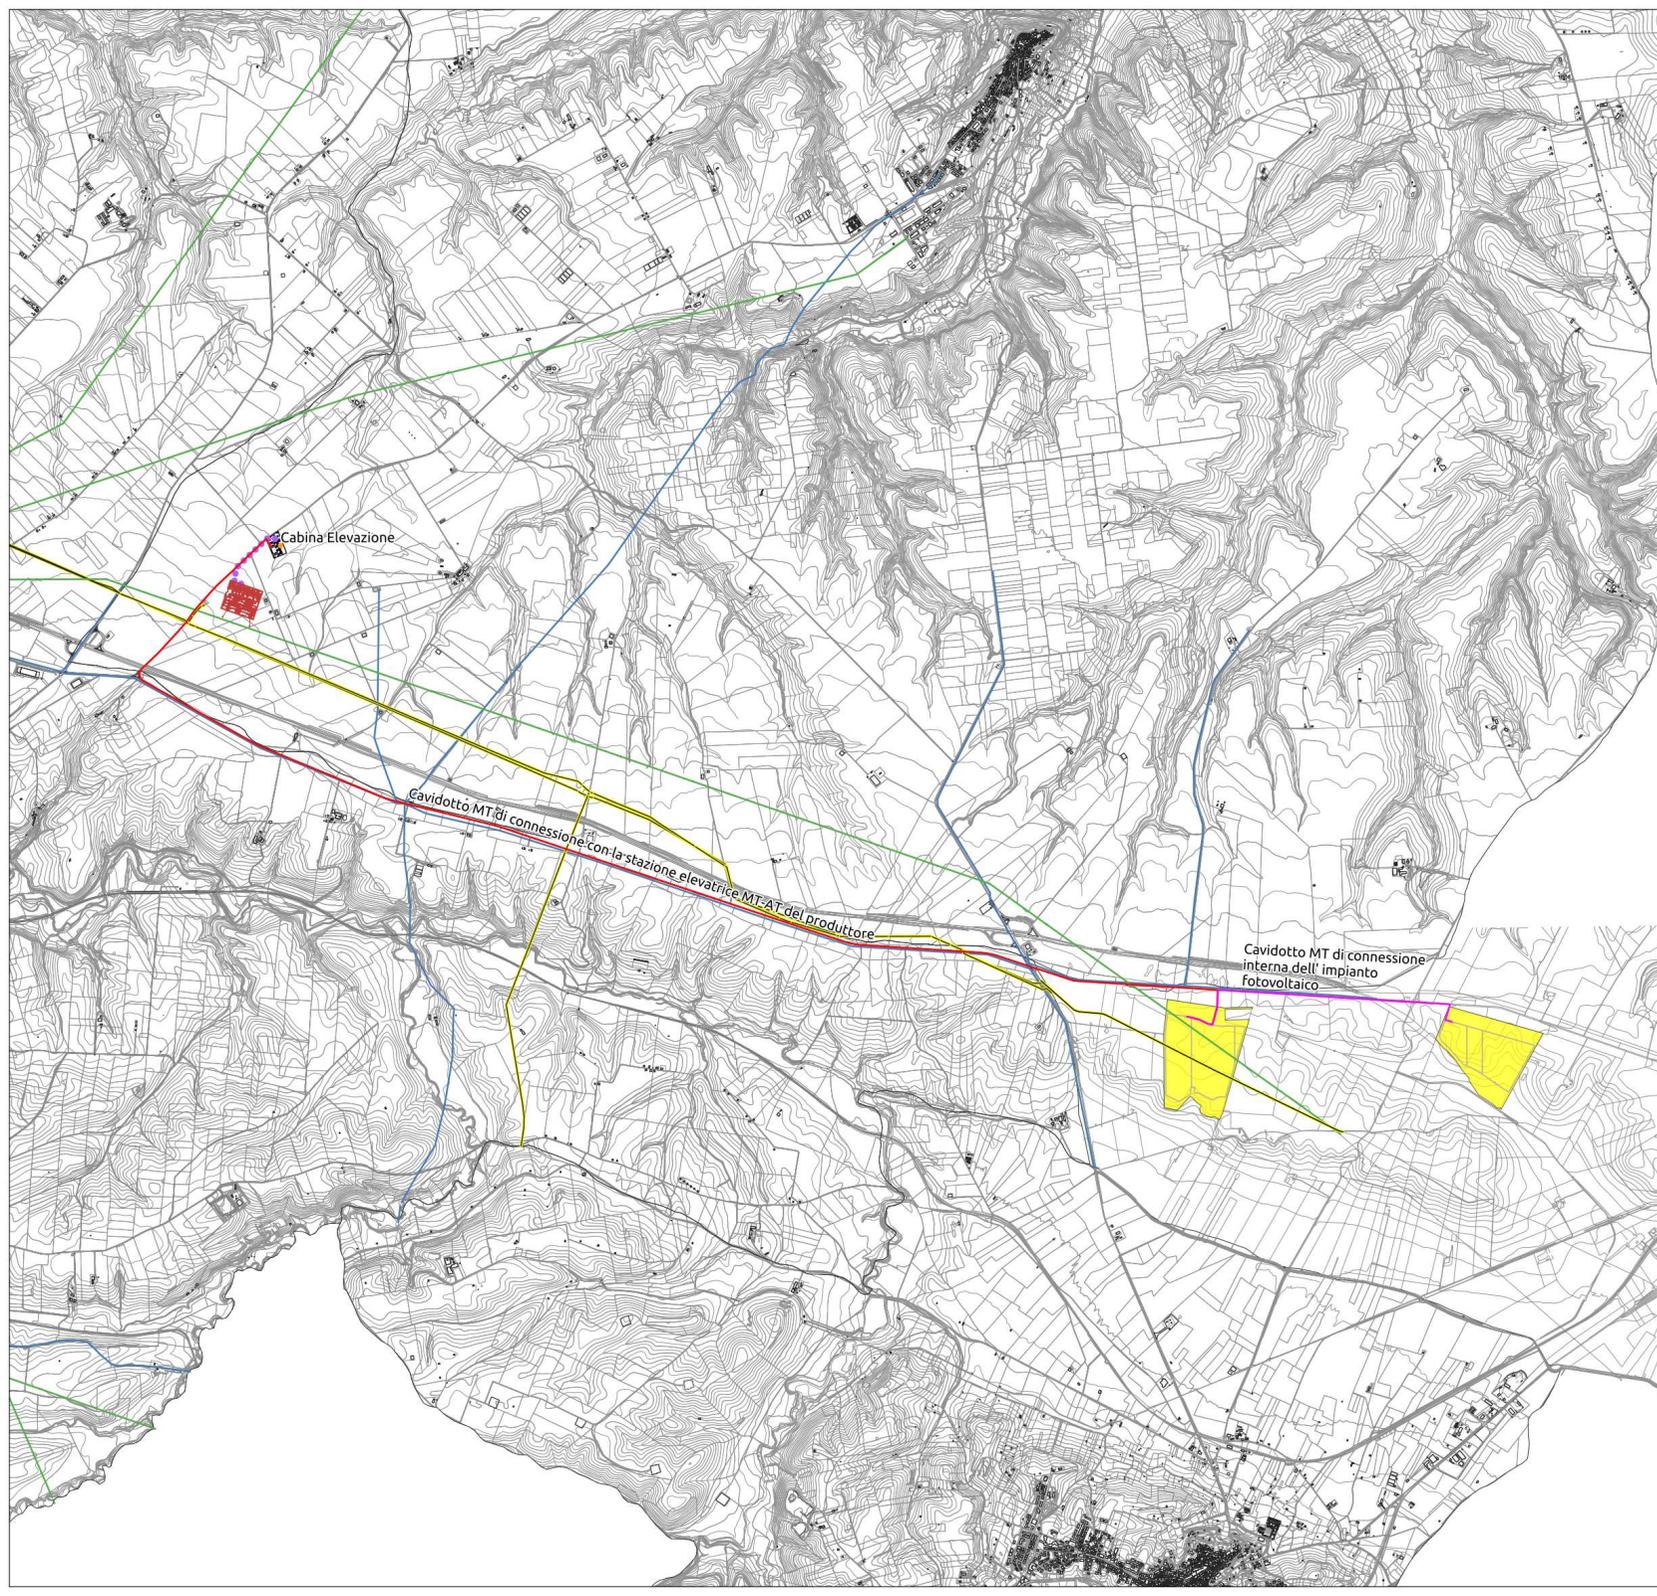


LEGENDA

- Cavidotto MT
- Cavidotto AT
- Nuova SE Montemilone
- Area Impianto
- Rete Idrica
- Elettrodotto AT
- Rete Gas

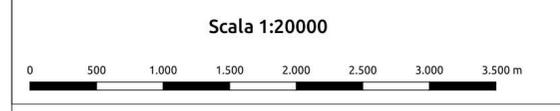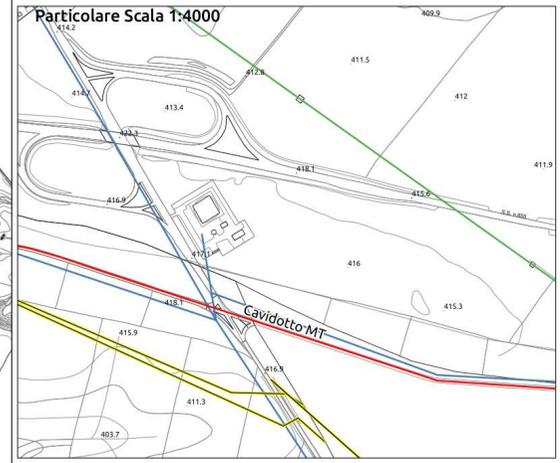



REGIONE PUGLIA 	PROVINCIA DI BARLETTA-ANDRIA-TRANI 	COMUNE DI SPINAZZOLA 												
Denominazione impianto: MASSERIA D'ERRICO														
Ubicazione: Comune di Spinazzola (BT) Località "Masseria D'Errico"														
		Fogli: 84/86 Particelle: varie												
PROGETTO DEFINITIVO														
DI UN IMPIANTO SOLARE FOTOVOLTAICO CONNESSO ALLA RTN DELLA POTENZA DI PICCO PARI A 36.517,18 kWp IN DC E POTENZA IN IMMISSIONE PARI A 36.312,64 kWp IN AC, DA UBICARE NEL COMUNE DI SPINAZZOLA (BT), DELLE RELATIVE OPERE DI CONNESSIONE ALLA RTN RICADENTI NEI COMUNI DI SPINAZZOLA (BT), VENOSA E MONTMILONE (PZ) E PIANO AGRONOMIC PER L'UTILIZZO A SCOPI AGRICOLI DELL'AREA.														
PROPONENTE	 SOLAR ENERGY VENTQUATTRO S.R.L. Via Sebastian Altmann, 9 39100 Bolzano (BZ) P.IVA 03084880214 PEC: solareenergyventiquattro.srl@legalmail.it													
Codice Autorizzazione Unica U026VV2														
ELABORATO	PTO su base CTR PTR - Rete Servizi	Fav. n° 4CR-SSE-ALL.2												
<table border="1" style="width: 100%; border-collapse: collapse;"> <tr> <td style="font-size: 8px;">Numero</td> <td style="font-size: 8px;">Data</td> <td style="font-size: 8px;">Motivo</td> </tr> <tr> <td style="font-size: 8px;">Rev. 0</td> <td style="font-size: 8px;">Giugno 2021</td> <td style="font-size: 8px;">Intesa per l'avvio del procedimento di Valutazione di Impatto Ambientale ai sensi dell'Art. 21 del D.Lgs. 152/2006 e ss.mm.ii.</td> </tr> </table>		Numero	Data	Motivo	Rev. 0	Giugno 2021	Intesa per l'avvio del procedimento di Valutazione di Impatto Ambientale ai sensi dell'Art. 21 del D.Lgs. 152/2006 e ss.mm.ii.	<table border="1" style="width: 100%; border-collapse: collapse;"> <tr> <td style="font-size: 8px;">Eseguito</td> <td style="font-size: 8px;">Verificato</td> <td style="font-size: 8px;">Approvato</td> </tr> <tr> <td style="font-size: 8px;"></td> <td style="font-size: 8px;"></td> <td style="font-size: 8px;"></td> </tr> </table>	Eseguito	Verificato	Approvato			
Numero	Data	Motivo												
Rev. 0	Giugno 2021	Intesa per l'avvio del procedimento di Valutazione di Impatto Ambientale ai sensi dell'Art. 21 del D.Lgs. 152/2006 e ss.mm.ii.												
Eseguito	Verificato	Approvato												
IL PROGETTISTA Ing. SERGIO MARTANO		Spazio riservato agli Enti												
		IL TECNICO												

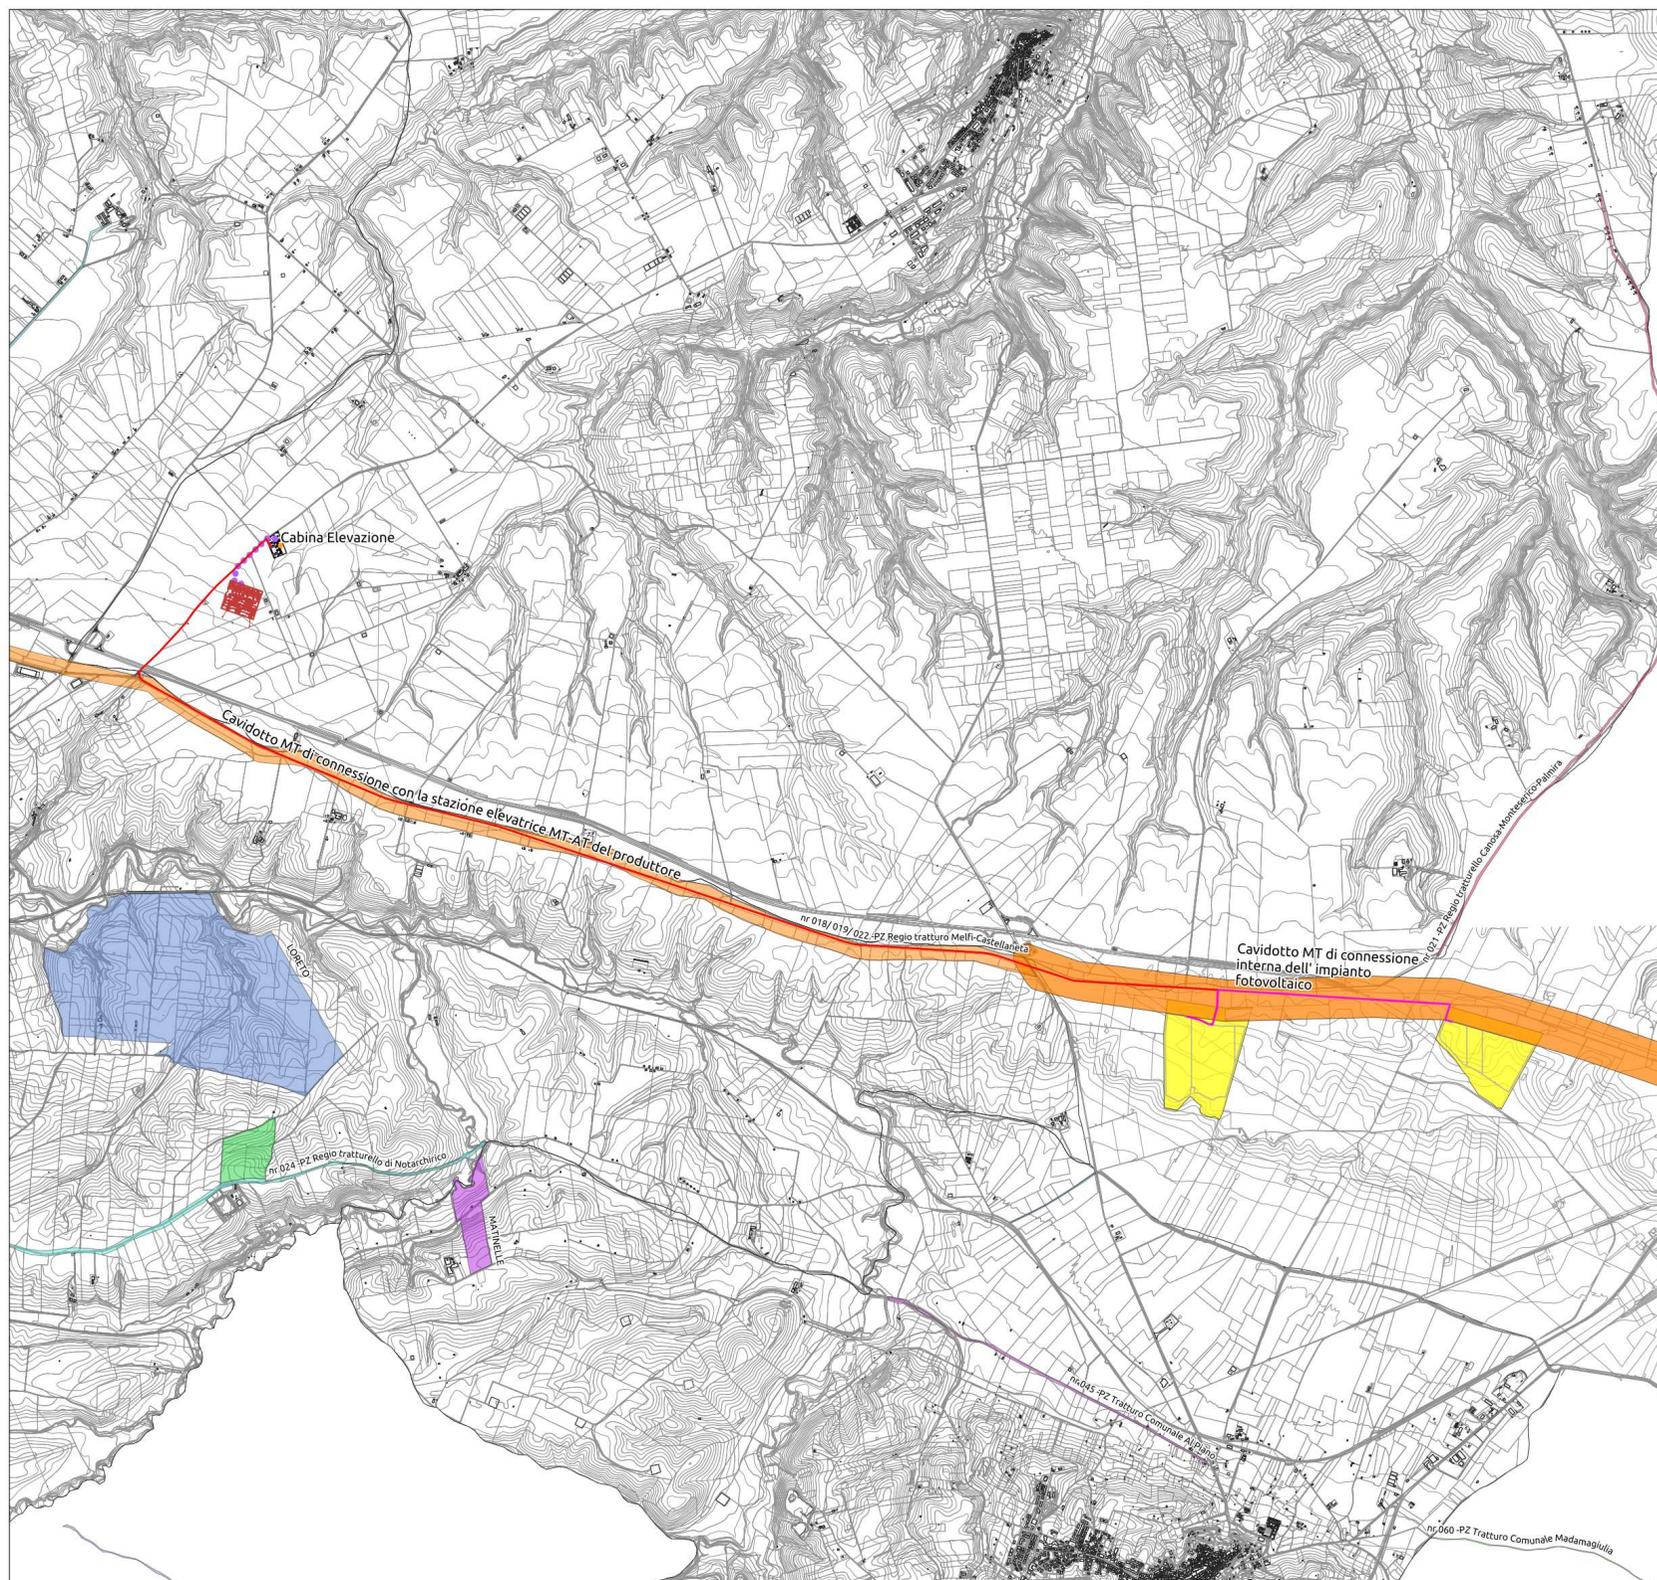

LEGENDA


- Cavidotto MT
- Cavidotto AT
- Nuova SE Montemilone
- Area Impianto
- Beni-Paesaggistici-art:142-let-m-ope-legis
- nr 018/019/022 -PZ Regio tratturo Melfi-Castellaneta

NORD

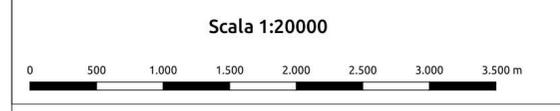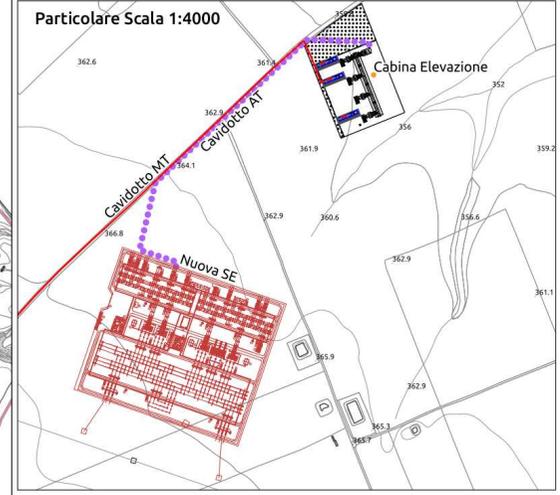

REGIONE PUGLIA 	PROVINCIA DI BARLETTA-ANDRIA-TRANI 	COMUNE DI SPINAZZOLA
Denominazione impianto: MASSERIA D'ERRICO		
Ubicazione: Comune di Spinazzola (BT) Località "Masseria D'Errico"		
Fogli: 84/86 Particelle: varie		
PROGETTO DEFINITIVO		
DI UN IMPIANTO SOLARE FOTOVOLTAICO CONNESSO ALLA RTN DELLA POTENZA DI PICCO PARI A 36.517,18 kWp IN DC E POTENZA IN IMMISSIONE PARI A 36.312,64 kWp IN AC, DA UBICARE NEL COMUNE DI SPINAZZOLA (BT), DELLE RELATIVE OPERE DI CONNESSIONE ALLA RTN RICADENTI NEI COMUNI DI SPINAZZOLA (BT), VENOSA E MONTEMILONE (PZ) E PIANO AGRONOMIC PER L'UTILIZZO A SCOPI AGRICOLI DELL'AREA.		
PROPONENTE		
	SOLAR ENERGY VENTIQUATTRO S.R.L. Via Sebastian Altmann, 9 39100 Bolzano (BZ) P.IVA 03084880214 PEC: solareenergyventiquattro.srl@legalmail.it	
SOLAR ENERGY VENTIQUATTRO S.r.l		
Codice Autorizzazione Unica U026VV2		
ELABORATO		PTV su base CTR PTR - Beni Paesaggistici
		4CR-SSE-ALL.2
Numero / Data / Motivo		
Rev 0 / Giugno 2021 / Intervento per l'avvio del procedimento di Valutazione di Impatto Ambientale ai sensi dell'Art. 23 del D.Lgs. 152/2006 e ss.mm.ii.		
		Spazio riservato agli Enti
IL PROGETTISTA		
Ing. SERGIO MARTANO		
IL TECNICO		



Tutti i diritti sono riservati, la riproduzione anche parziale del disegno è vietata.

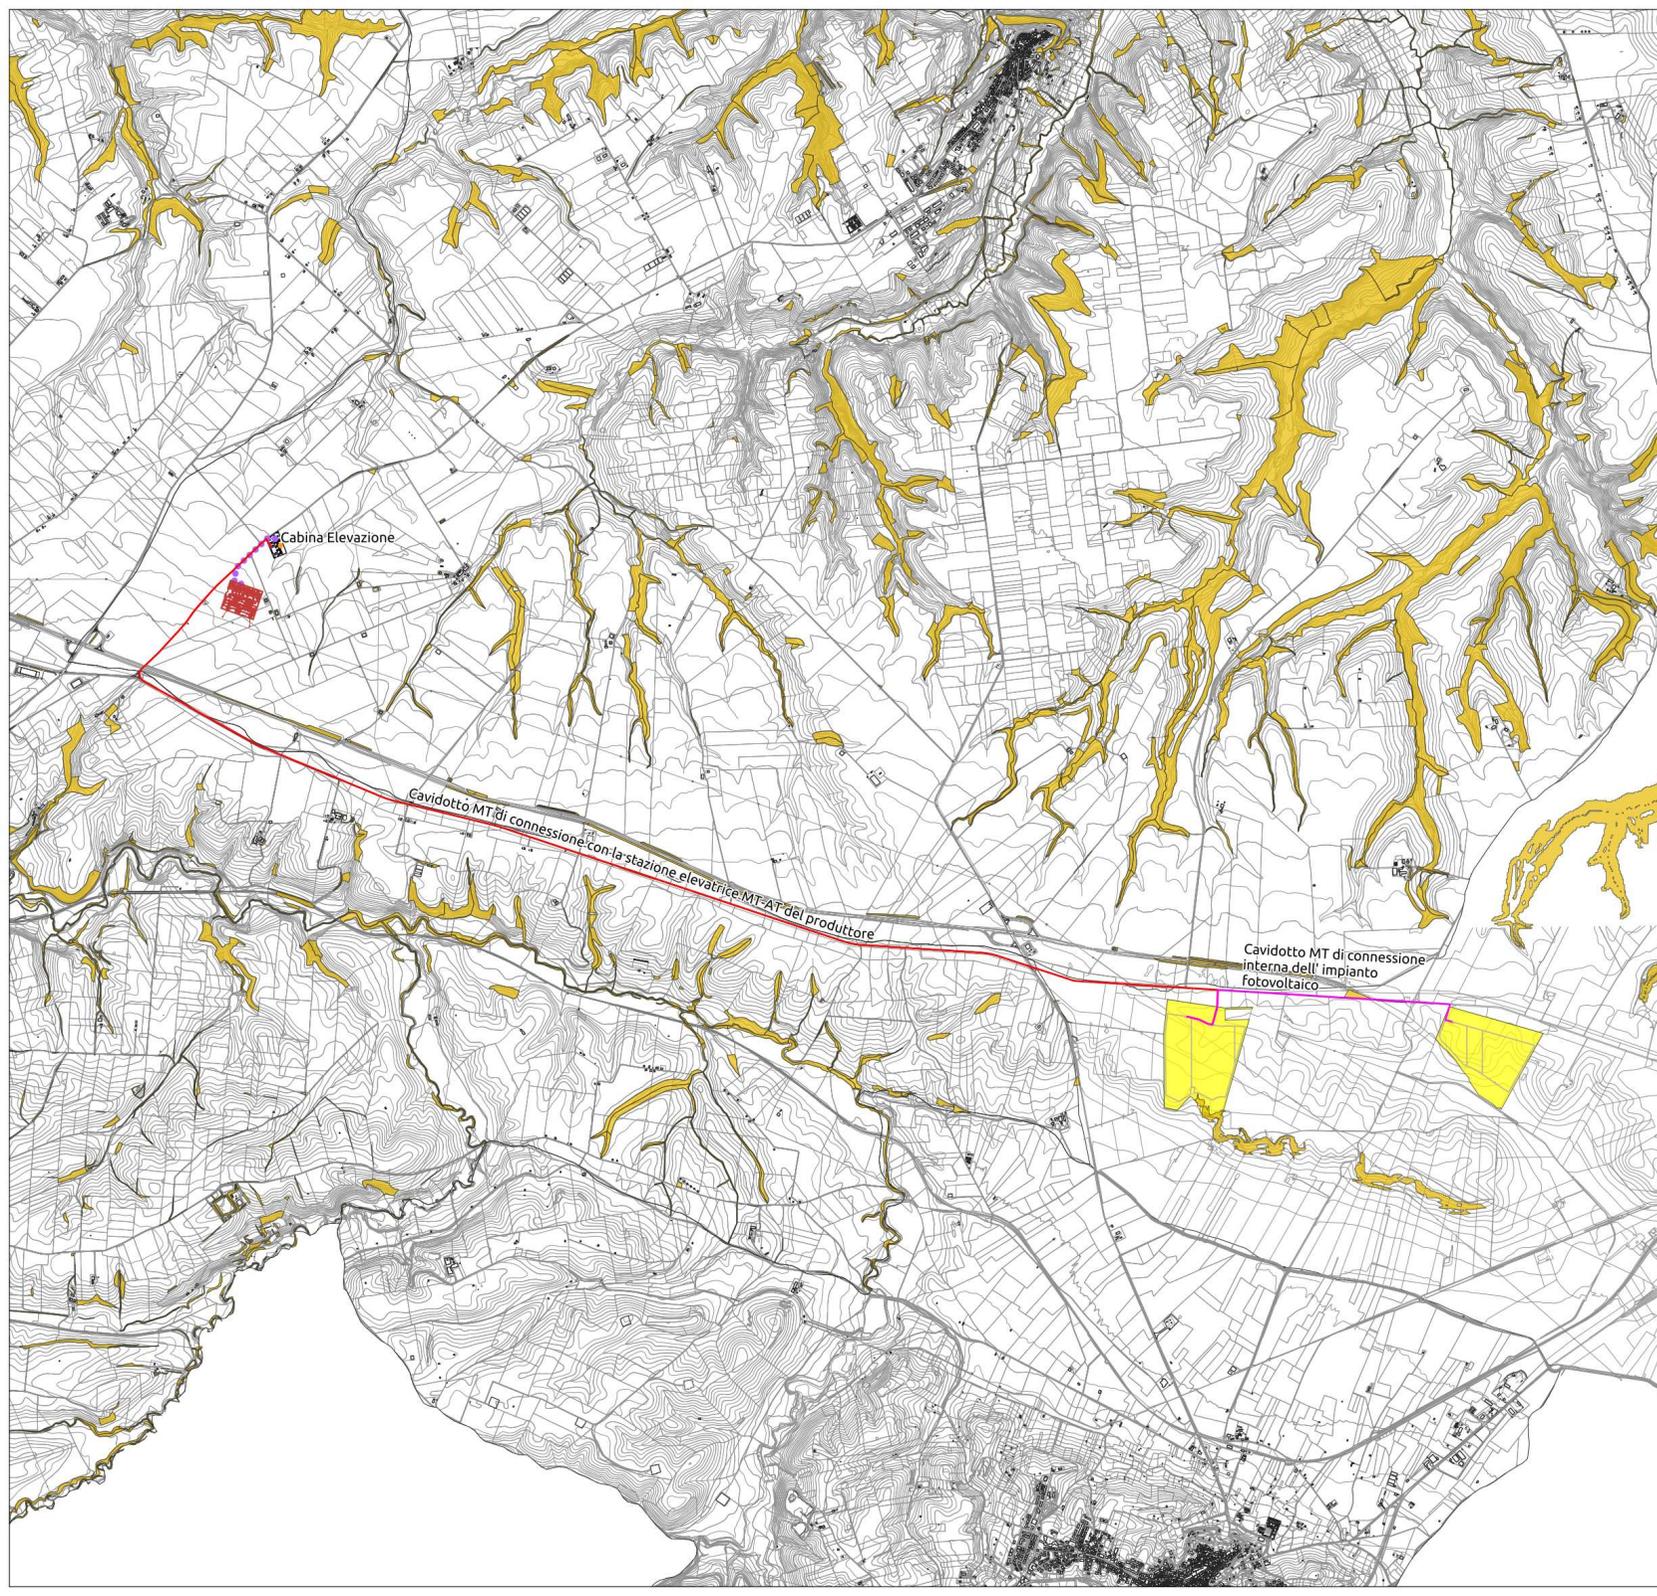


LEGENDA

- Cavidotto MT
- Cavidotto AT
- Nuova SE Montemilone
- Area Impianto
- Scarpatate

NORD

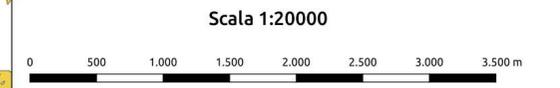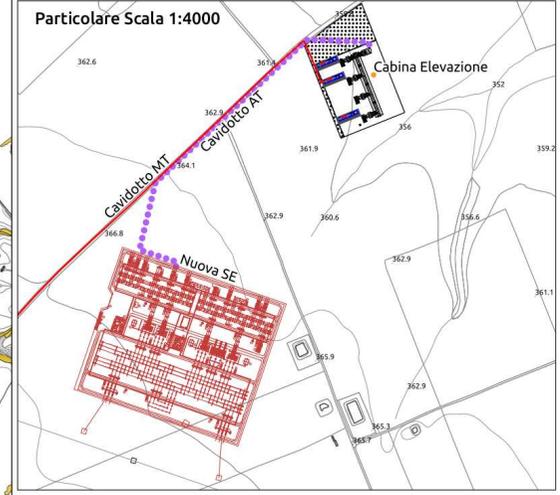



REGIONE PUGLIA 	PROVINCIA DI BARLETTA-ANDRIA-TRANI 	COMUNE DI SPINAZZOLA
Denominazione impianto: MASSERIA D'ERRICO		
Ubicazione: Comune di Spinazzola (BT) Località "Masseria D'Errico"		Fogli: 84/86 Particelle: varie
PROGETTO DEFINITIVO		
DI UN IMPIANTO SOLARE FOTOVOLTAICO CONNESSO ALLA RTN DELLA POTENZA DI PICCO PARI A 36.517,18 kWp IN DC E POTENZA IN IMMISSIONE PARI A 36.312,64 kWp IN AC, DA UBICARE NEL COMUNE DI SPINAZZOLA (BT), DELLE RELATIVE OPERE DI CONNESSIONE ALLA RTN RICADENTI NEI COMUNI DI SPINAZZOLA (BT), VENOSA E MONTEMILONE (PZ) E PIANO AGRONOMIC PER L'UTILIZZO A SCOPI AGRICOLI DELL'AREA.		
PROPONENTE SOLAR ENERGY VENTiquATTRO S.r.l. Via Sebastian Altmann, 9 39100 Bolzano (BZ) P.IVA 03084880214 PEC: solareenergyventiquattro.srl@legalmail.it	SOLAR ENERGY VENTiquATTRO S.r.l. Via Sebastian Altmann, 9 39100 Bolzano (BZ) P.IVA 03084880214 PEC: solareenergyventiquattro.srl@legalmail.it	
Codice Autorizzazione Unica U026VV2		
ELABORATO Ing. SERGIO MARTANO	PTO su base CTR PTR - Scarpatate	Tav. n° 4CR-SSE-ALL.2 <small>Codice Pratica STMG 202000390 Eseguito Verificato Approvato</small>
Approvazione: Numero: _____ Data: _____ Motivo: _____ <small>Intesa per l'avvio del procedimento di Valutazione di Impatto Ambientale ai sensi dell'Art. 21 del D.Lgs. 152/2006 e ss.mm.ii.</small>		Spazio riservato agli Enti
IL PROGETTISTA Ing. SERGIO MARTANO 		IL TECNICO

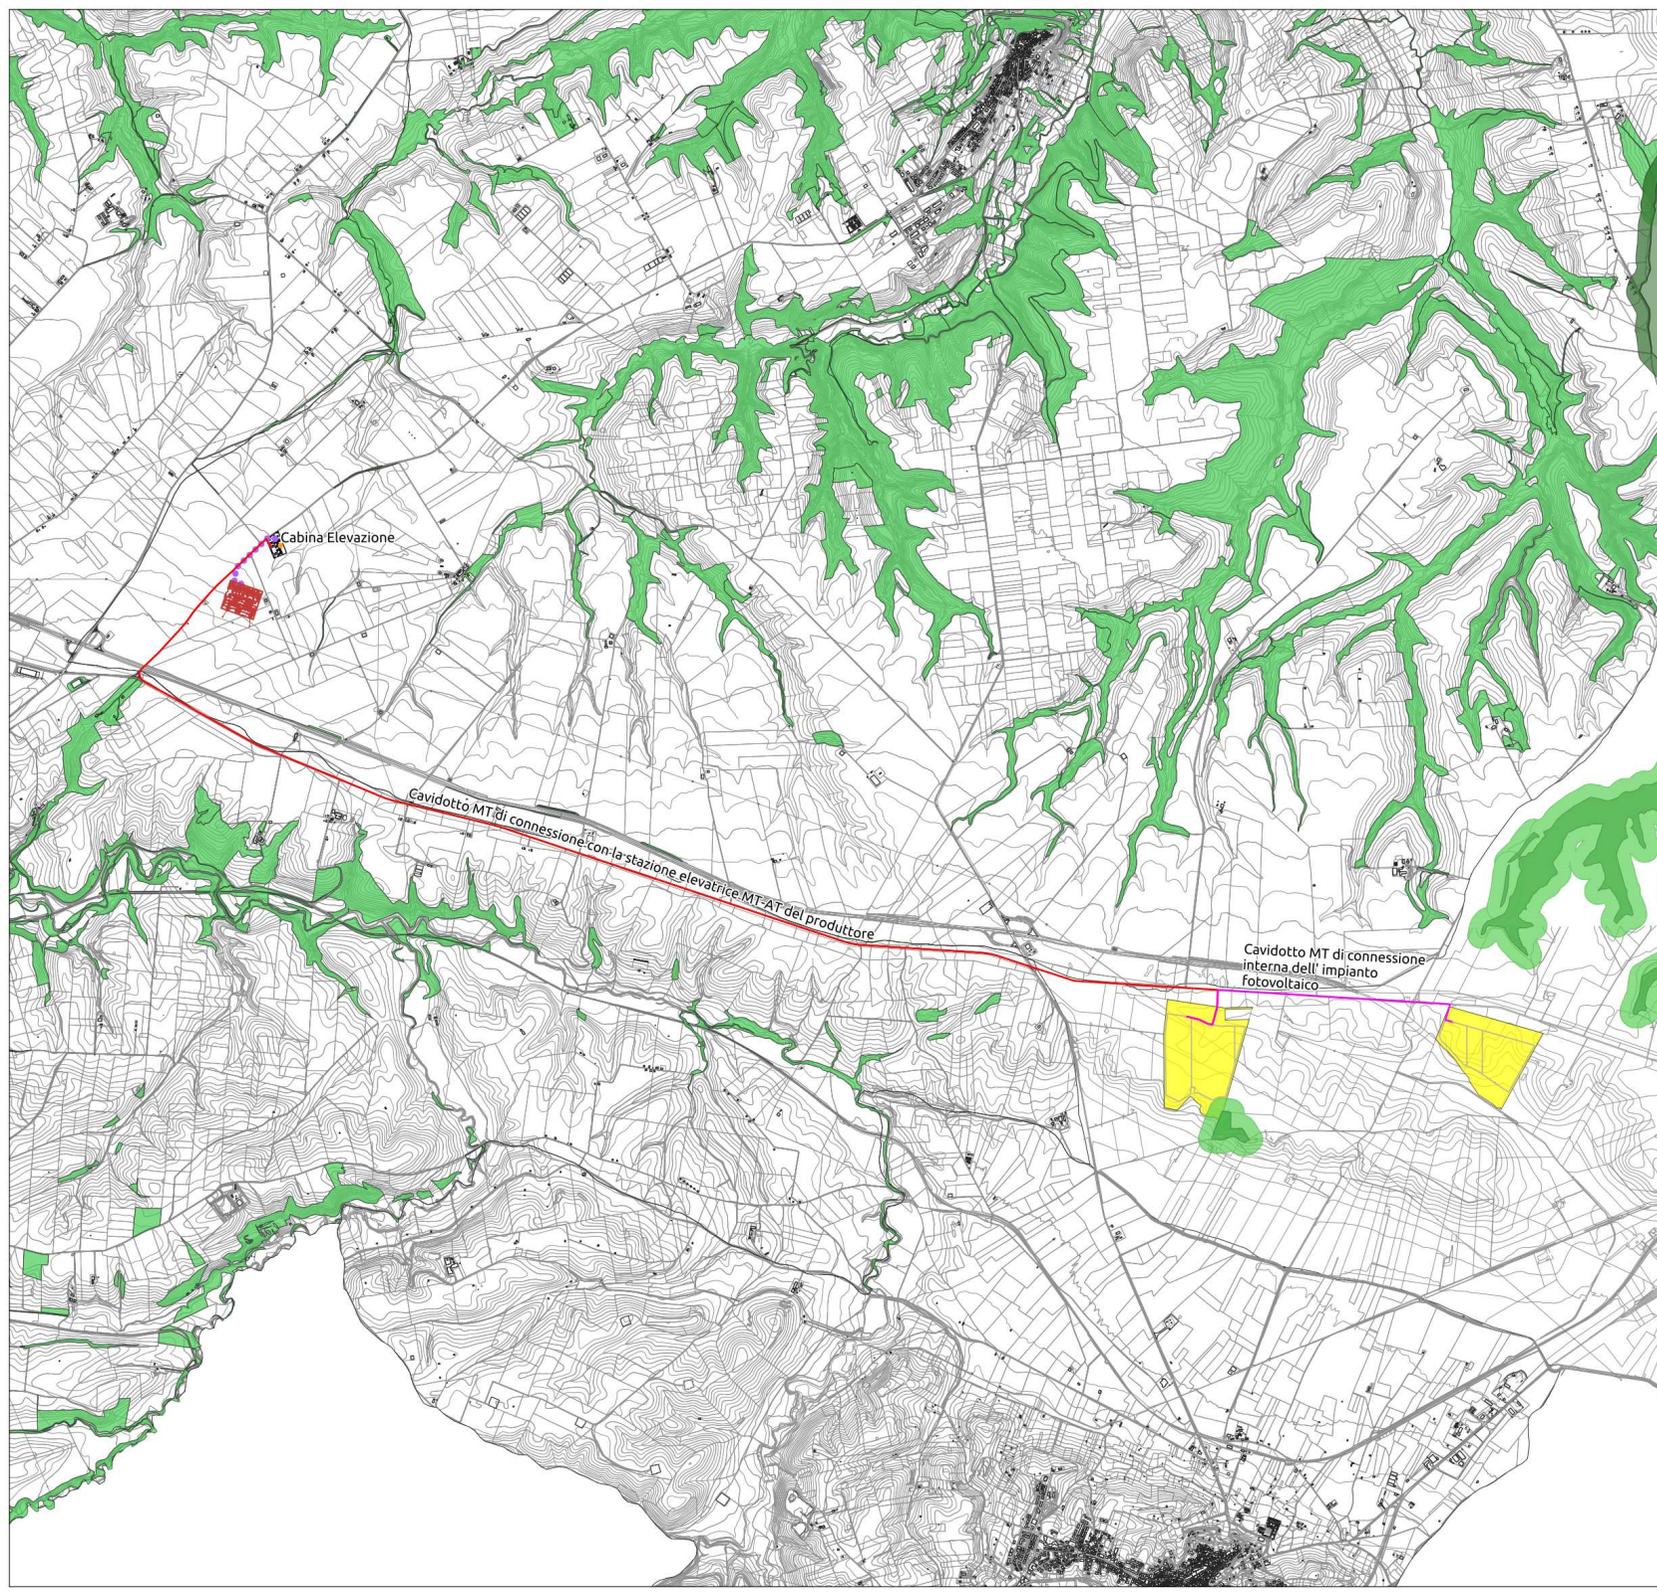


LEGENDA

- Cavidotto MT
- Cavidotto AT
- Nuova SE Montemilone
- Area Impianto
- Boschi



NORD

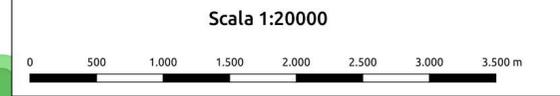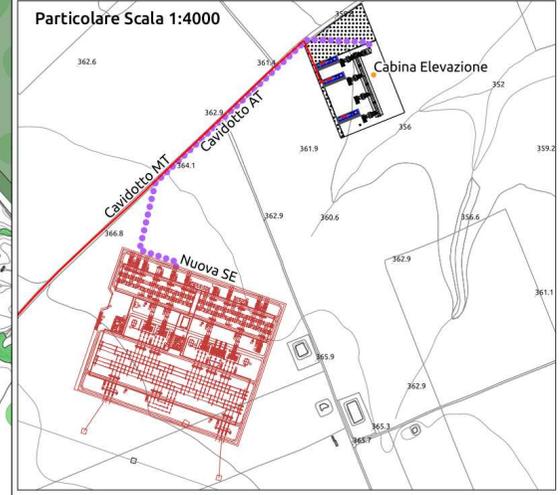


REGIONE PUGLIA 	PROVINCIA DI BARLETTA-ANDRIA-TRANI 	COMUNE DI SPINAZZOLA
Denominazione impianto: MASSERIA D'ERRICO		
Ubicazione: Comune di Spinazzola (BT) Località "Masseria D'Errico"		Fogli: 84/86 Particelle: varie
PROGETTO DEFINITIVO		
<p>DI UN IMPIANTO SOLARE FOTOVOLTAICO CONNESSO ALLA RTN DELLA POTENZA DI PICCO PARI A 36.517,18 kWp IN DC E POTENZA IN IMMISSIONE PARI A 36.312,64 kWp IN AC, DA UBICARE NEL COMUNE DI SPINAZZOLA (BT), DELLE RELATIVE OPERE DI CONNESSIONE ALLA RTN RICADENTI NEI COMUNI DI SPINAZZOLA (BT), VENOSA E MONTEMILONE (PZ) E PIANO AGRONOMICO PER L'UTILIZZO A SCOPI AGRICOLI DELL'AREA.</p>		
PROPONENTE SOLAR ENERGY VENTIQUATTRO S.r.l.	SOLAR ENERGY VENTIQUATTRO S.R.L. Via Sebastian Altmann, 9 39100 Bolzano (BZ) P.IVA 03084880214 PEC: solareenergyventiquattro.srl@legalmail.it	
Codice Autorizzazione Unica U026VV2		
ELABORATO PTO su base CTR PTR - Boschi		Tav. n° 4CR-SSE-ALL.2 <small>Codice Pratica STMG 2020/0390</small> <small>Eseguito Verificato Approvato</small>
Numero Rev 0 Data Giugno 2021 Motivo Intervento per l'avvio del procedimento di Valutazione di Impatto Ambientale ai sensi dell'Art. 21 del D.Lgs. 152/2006 e ss.mm.ii.		
IL PROGETTISTA Ing. SERGIO MARTANO 		Spazio riservato agli Enti
IL TECNICO 		

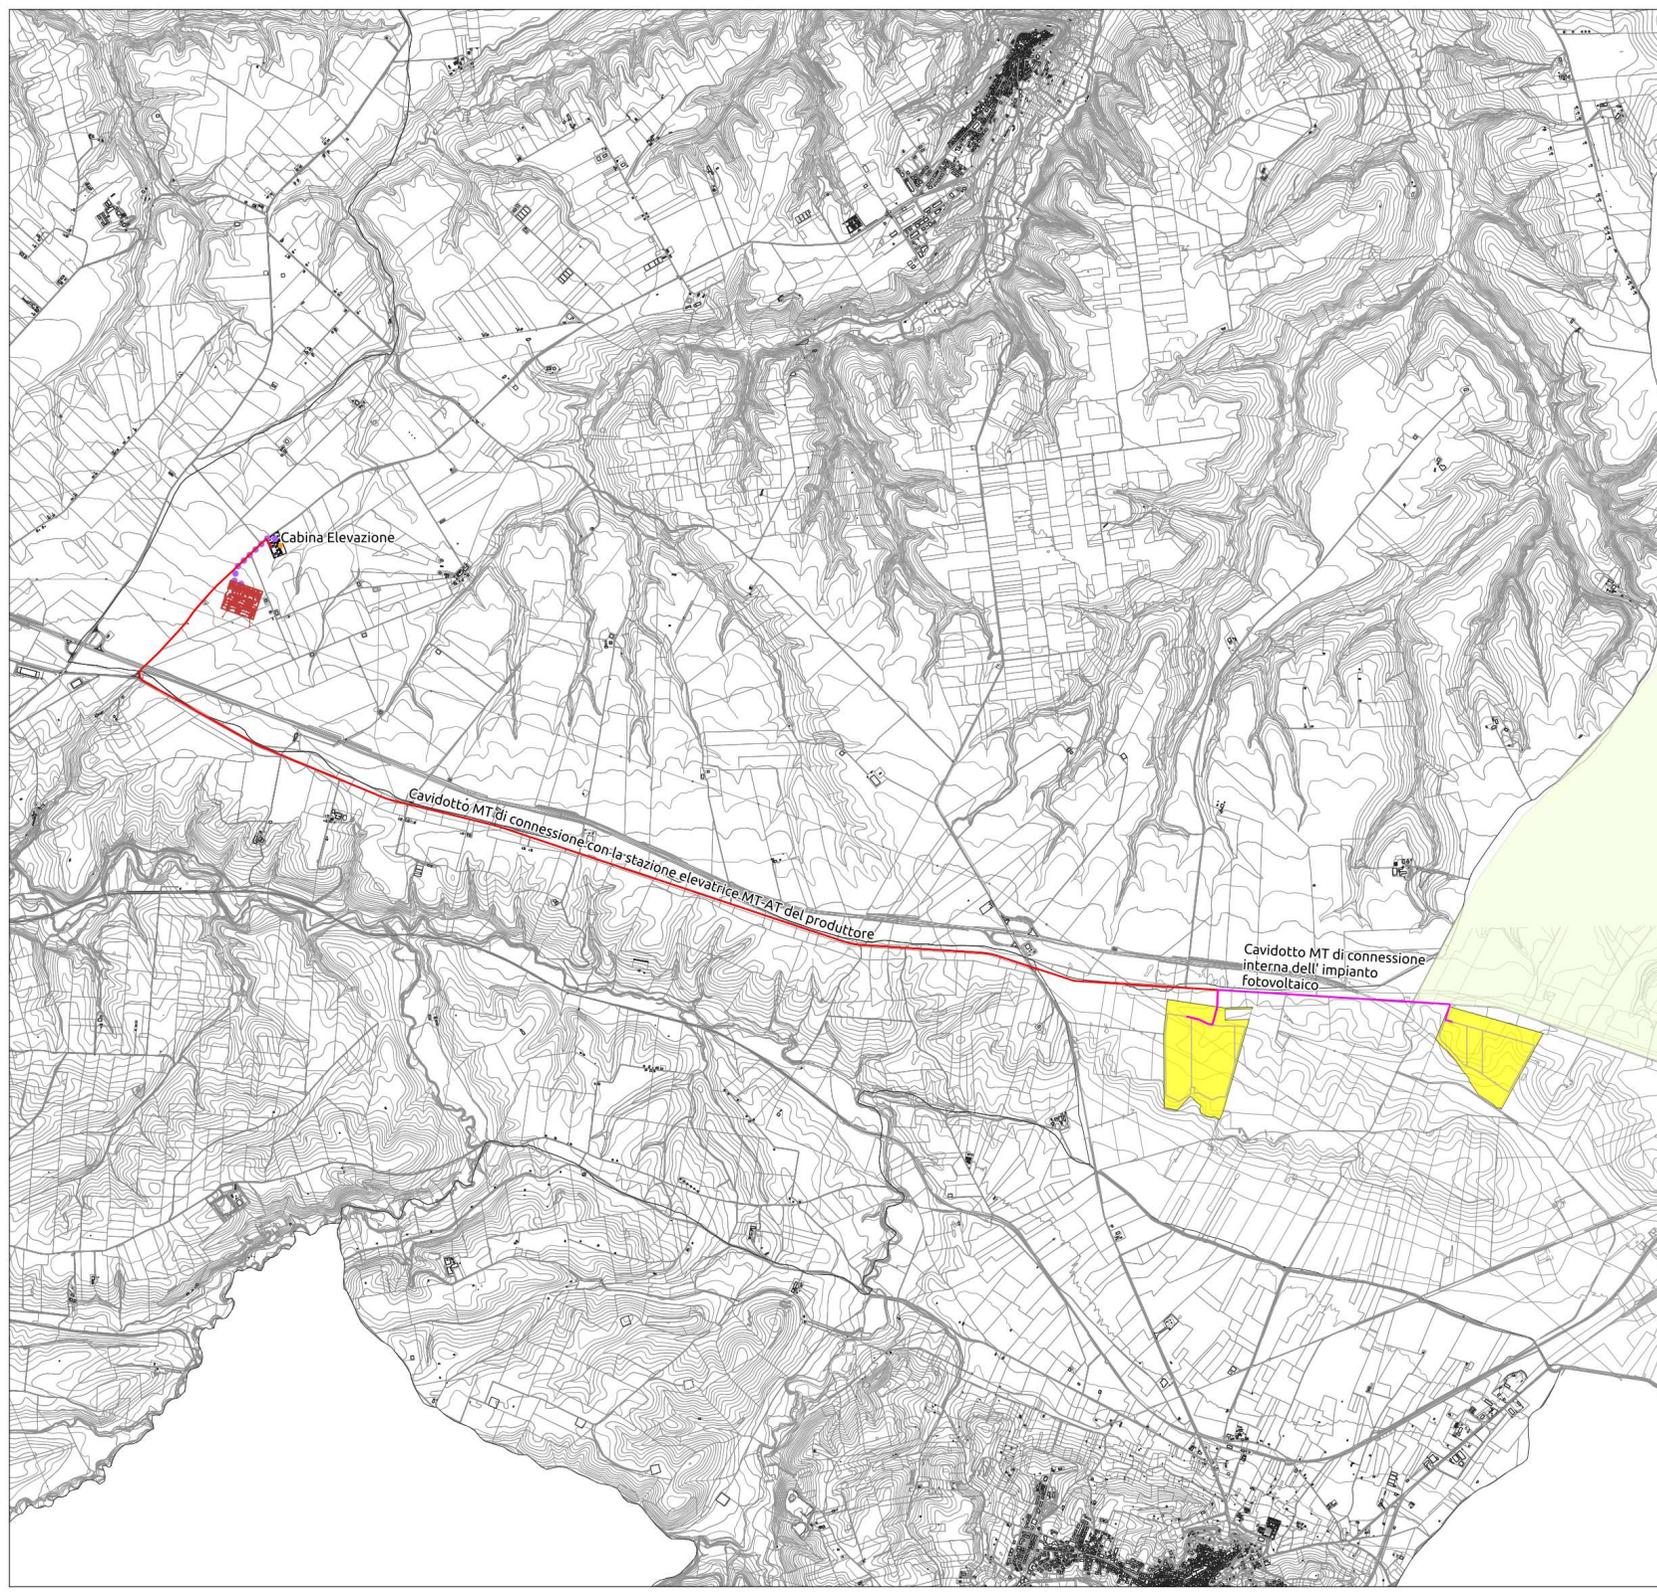

- LEGENDA**
- Cavidotto MT
 - Cavidotto AT
 - Nuova SE Montemilone
 - Area Impianto
 - S.I.C.
 - S.I.C. Posidonideio

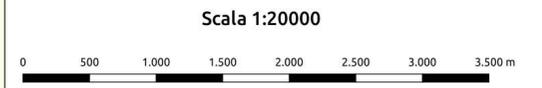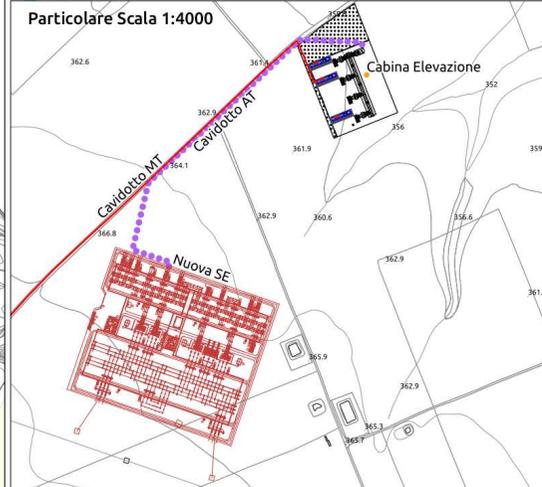



REGIONE PUGLIA 	PROVINCIA DI BARLETTA-ANDRIA-TRANI 	COMUNE DI SPINAZZOLA 
Denominazione impianto: MASSERIA D'ERRICO		
Ubicazione: Comune di Spinazzola (BT) Località "Masseria D'Errico"		
Fogli: 84/86 Particelle: varie		
PROGETTO DEFINITIVO		
DI UN IMPIANTO SOLARE FOTOVOLTAICO CONNESSO ALLA RTN DELLA POTENZA DI PICCO PARI A 36.517,18 kWp IN DC E POTENZA IN IMMISSIONE PARI A 36.312,64 kWp IN AC, DA UBICARE NEL COMUNE DI SPINAZZOLA (BT), DELLE RELATIVE OPERE DI CONNESSIONE ALLA RTN RICADENTI NEI COMUNI DI SPINAZZOLA (BT), VENOSA E MONTEMILONE (PZ) E PIANO AGRONOMICO PER L'UTILIZZO A SCOPI AGRICOLI DELL'AREA.		
PROPONENTE	 SOLAR ENERGY VENTQUATTRO S.R.L. Via Sebastian Altmann, 9 39100 Bolzano (BZ) P.IVA 03084880214 PEC: solareenergyventiquattro.srl@legalmail.it	
SOLAR ENERGY VENTQUATTRO S.r.l		
Codice Autorizzazione Unica U026VV2		
ELABORATO	PTO su base CTR PTR - S.I.C e Z.P.S.	Tab. n° 4CR-SSE-ALL.2
Numero	Data	Motivo
Rev. 0	Giugno 2021	Intesa per l'avvio del procedimento di Valutazione di Impatto Ambientale ai sensi dell'Art. 21 del D.Lgs. 152/2006 e ss.mm.ii.
Approvato	Esiguito	Verificato Approvato
IL PROGETTISTA	Spazio riservato agli Enti	
Ing. SERGIO MARTANO		
		
IL TECNICO		

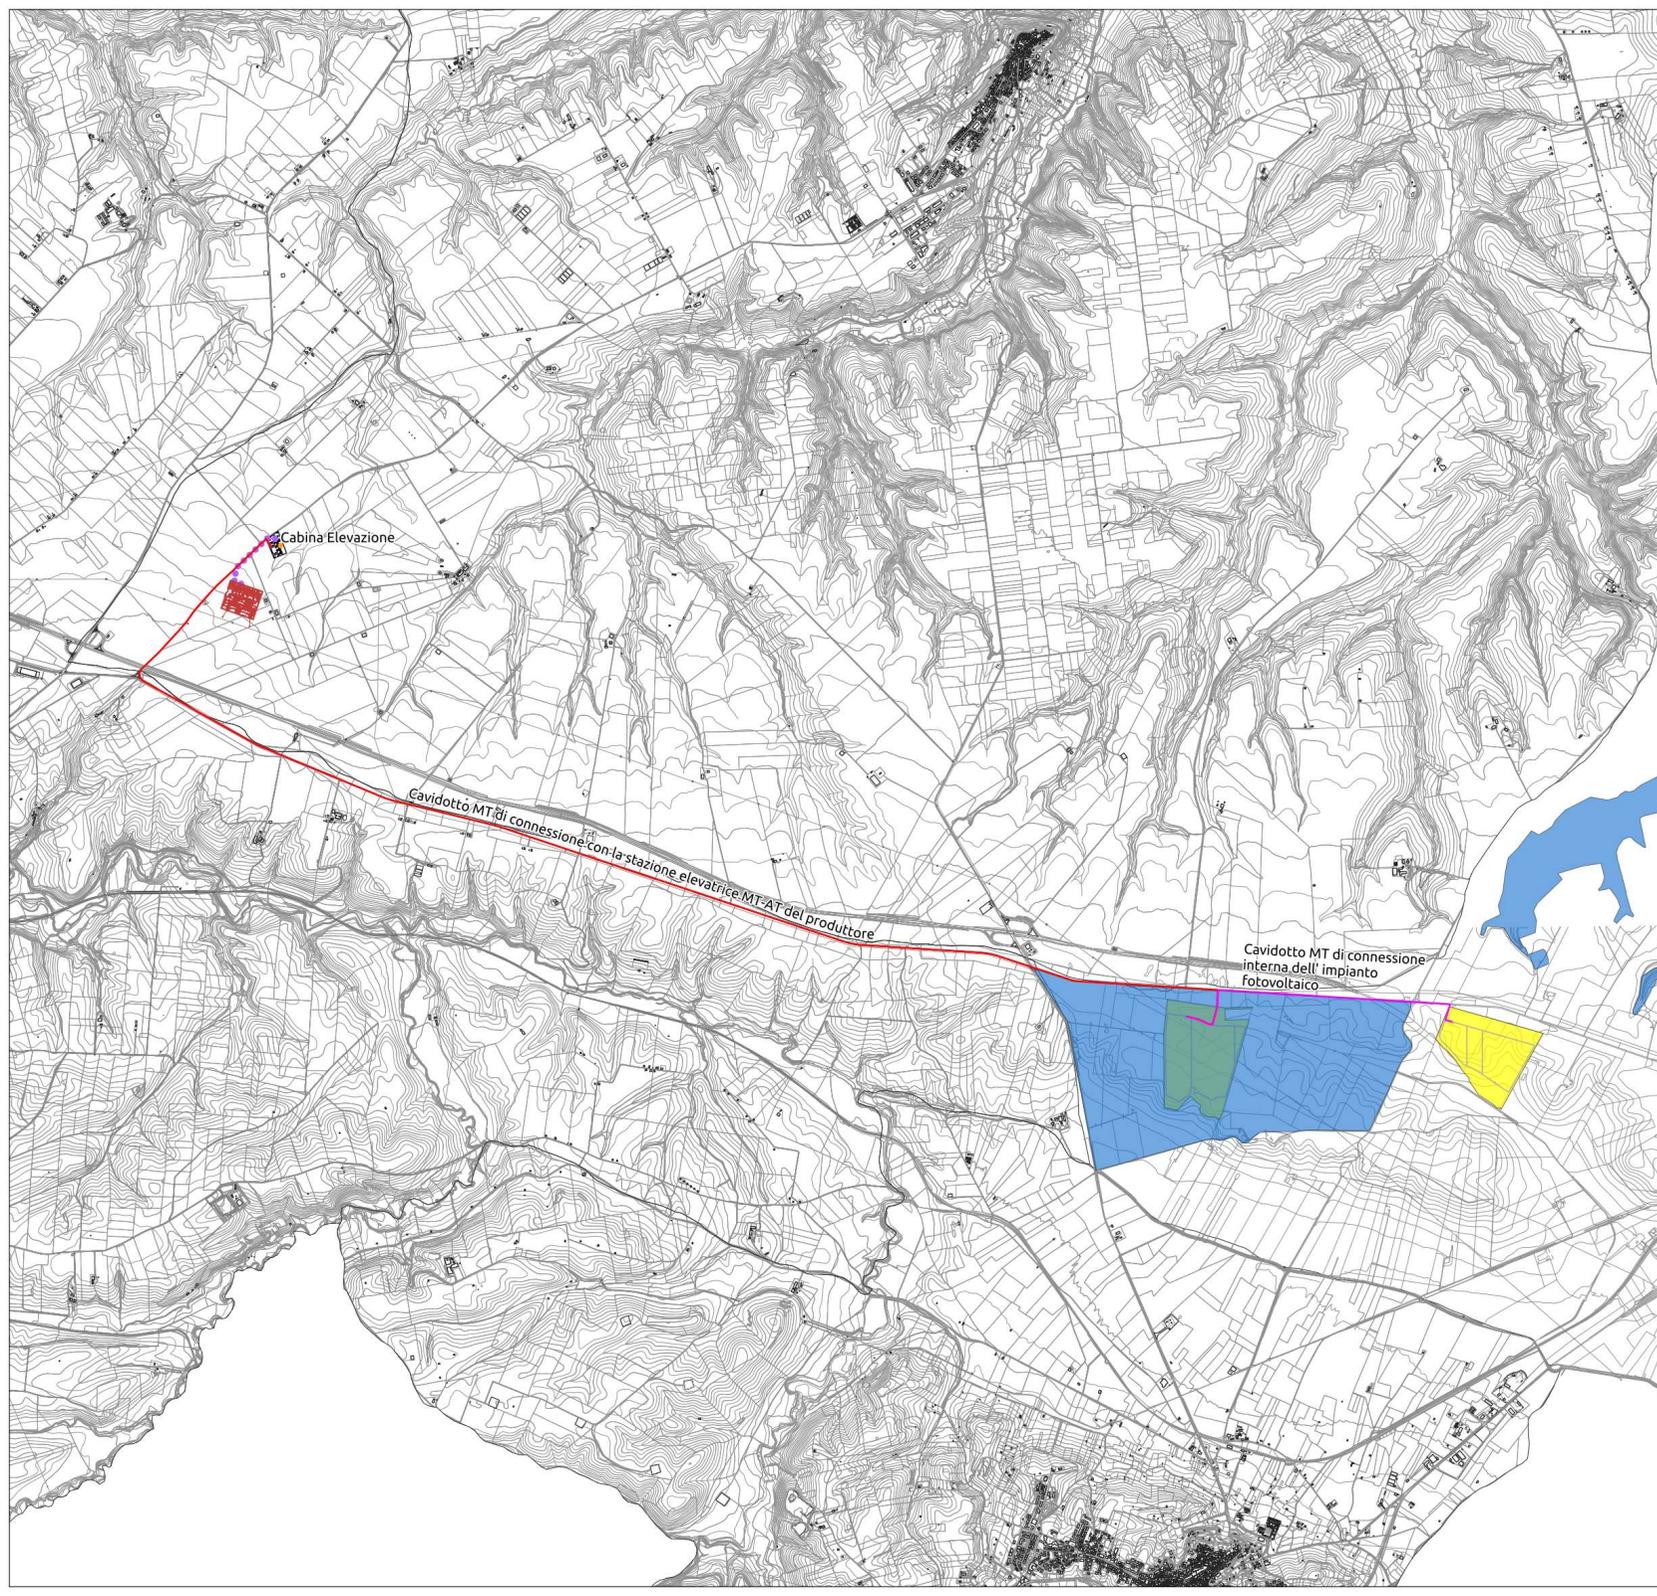

LEGENDA


- Cavidotto MT
- Cavidotto AT
- Nuova SE Montemilone
- Area Impianto
- UCP_Vincolo idrogeologico

NORD

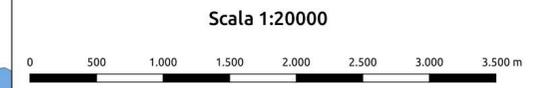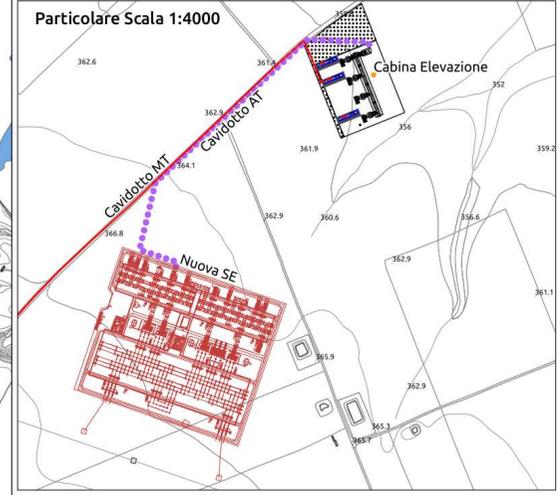

REGIONE PUGLIA 	PROVINCIA DI BARLETTA-ANDRIA-TRANI 	COMUNE DI SPINAZZOLA
Denominazione impianto: MASSERIA D'ERRICO		
Ubicazione: Comune di Spinazzola (BT) Località "Masseria D'Errico"		
Fogli: 84/86 Particelle: varie		
PROGETTO DEFINITIVO		
DI UN IMPIANTO SOLARE FOTOVOLTAICO CONNESSO ALLA RTN DELLA POTENZA DI PICCO PARI A 36.517,18 kWp IN DC E POTENZA IN IMMISSIONE PARI A 36.312,64 kWp IN AC, DA UBICARE NEL COMUNE DI SPINAZZOLA (BT), DELLE RELATIVE OPERE DI CONNESSIONE ALLA RTN RICADENTI NEI COMUNI DI SPINAZZOLA (BT), VENOSA E MONTEMILONE (PZ) E PIANO AGRONOMIC PER L'UTILIZZO A SCOPI AGRICOLI DELL'AREA.		
PROPONENTE		
	SOLAR ENERGY VENTITQUATTRO S.R.L. Via Sebastian Altmann, 9 39100 Bolzano (BZ) P.IVA 03084880214 PEC: solareenergyventiquattro.srl@legalmail.it	
SOLAR ENERGY VENTITQUATTRO S.r.l		
Codice Autorizzazione Unica U026VV2		
ELABORATO		PTO su base CTR UCP Vincolo Idrogeologico
		Tav. n° 4CR-SSE-ALL.2
IL PROGETTISTA		
Ing. SERGIO MARTANO		Spazio riservato agli Enti
IL TECNICO		



Tutti i diritti sono riservati, la riproduzione anche parziale del disegno è vietata.

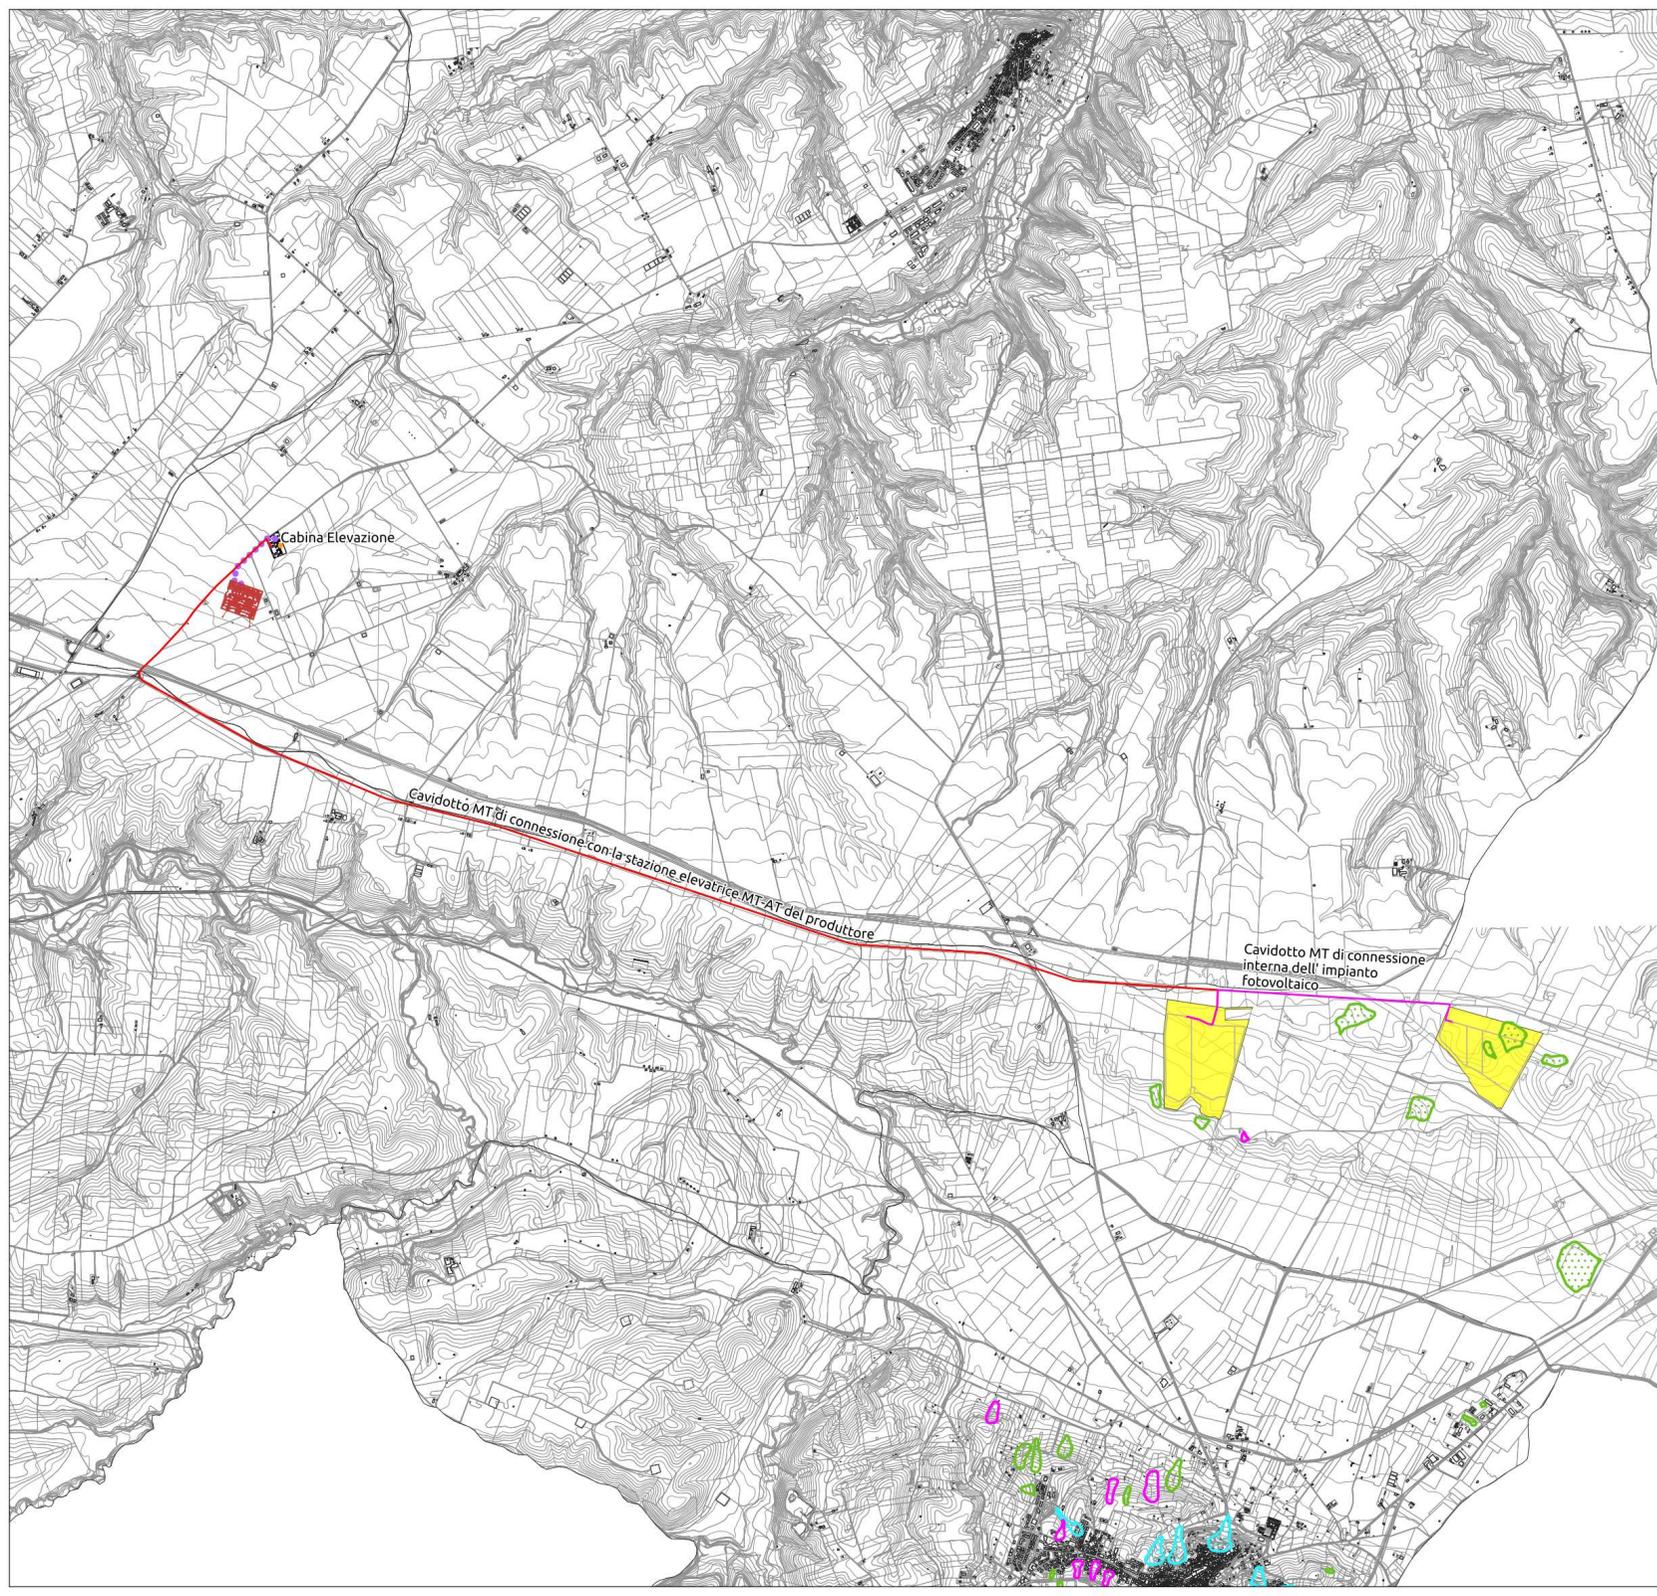

LEGENDA

- Cavidotto MT
- Cavidotto AT
- Nuova SE Montemilone
- Area Impianto
- Rischio1
- Rischio2

NORD

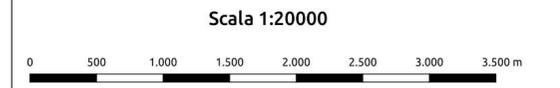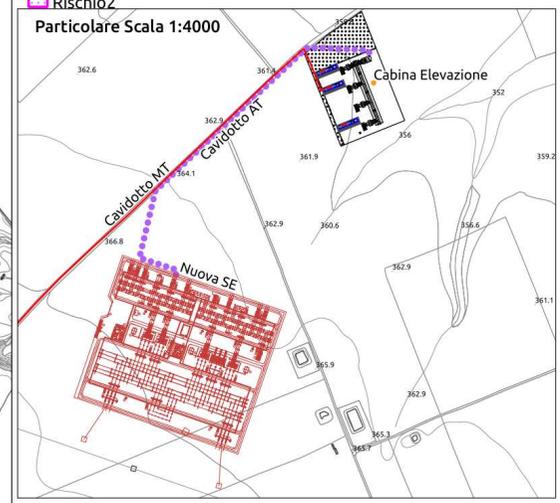

REGIONE PUGLIA 	PROVINCIA DI BARLETTA-ANDRIA-TRANI 	COMUNE DI SPINAZZOLA
Denominazione impianto: MASSERIA D'ERRICO		
Ubicazione: Comune di Spinazzola (BT) Località "Masseria D'Errico"		
		Fogli: 84/86 Particelle: varie
PROGETTO DEFINITIVO		
DI UN IMPIANTO SOLARE FOTOVOLTAICO CONNESSO ALLA RTN DELLA POTENZA DI PICCO PARI A 36.517,18 kWp IN DC E POTENZA IN IMMISSIONE PARI A 36.312,64 kWp IN AC, DA UBICARE NEL COMUNE DI SPINAZZOLA (BT), DELLE RELATIVE OPERE DI CONNESSIONE ALLA RTN RICADENTI NEI COMUNI DI SPINAZZOLA (BT), VENOSA E MONTEMILONE (PZ) E PIANO AGRONOMIC PER L'UTILIZZO A SCOPI AGRICOLI DELL'AREA.		
PROPONENTE SOLAR ENERGY VENTIQUATTRO S.r.l.	SOLAR ENERGY VENTIQUATTRO S.r.l. Via Sebastian Altmann, 9 39100 Bolzano (BZ) P.IVA 03084880214 PEC: solareenergyventiquattro.srl@legalmail.it	
Codice Autorizzazione Unica U026VV2		
ELABORATO	P.T.O su base CTR Frane Vigente	Tab. n° 4CR-SSE-ALL.2
Approvazioni:	Numero: _____ Rev: 0 Data: Giugno 2021 Motivo: Intesa per l'avvio del procedimento di Valutazione di Impatto Ambientale ai sensi dell'Art. 23 del D.Lgs. 152/2006 e ss.mm.ii.	Eseguito: _____ Verificato: _____ Approvato: _____
IL PROGETTISTA Ing. SERGIO MARTANO 		Spazio riservato agli Enti
IL TECNICO		