




ATTRAVERSAMENTO TUBAZIONE GAS

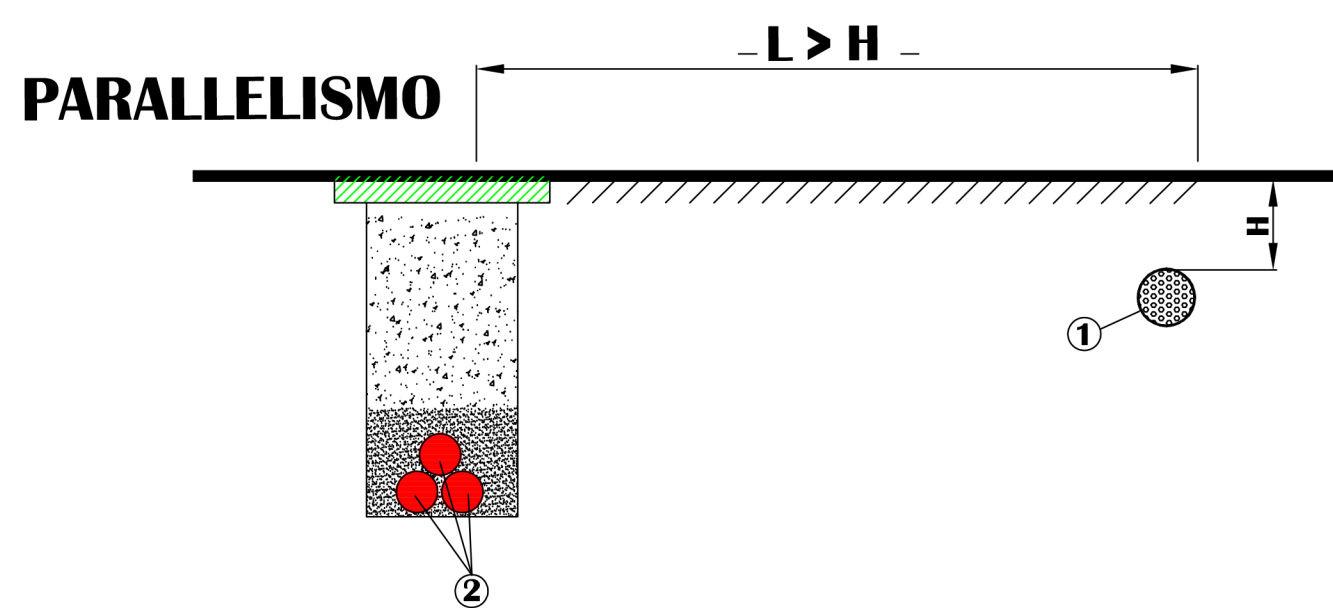


ATTRAVERSAMENTO TUBAZIONE ACQUA

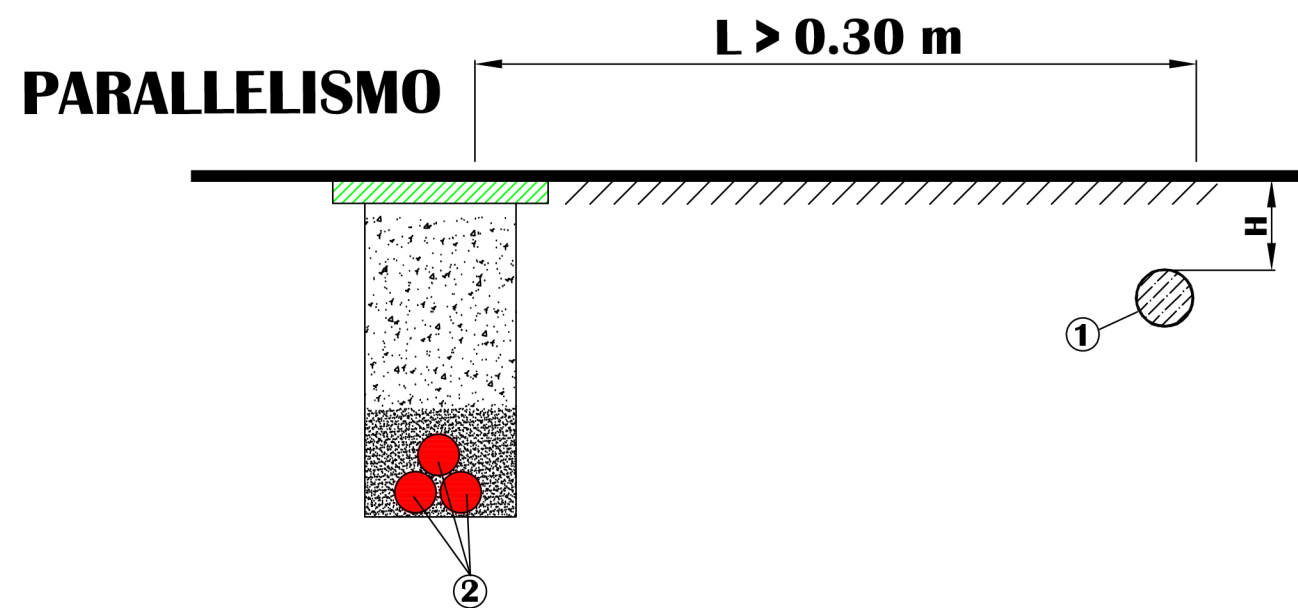

ATTRAVERSAMENTO CAVO TLC

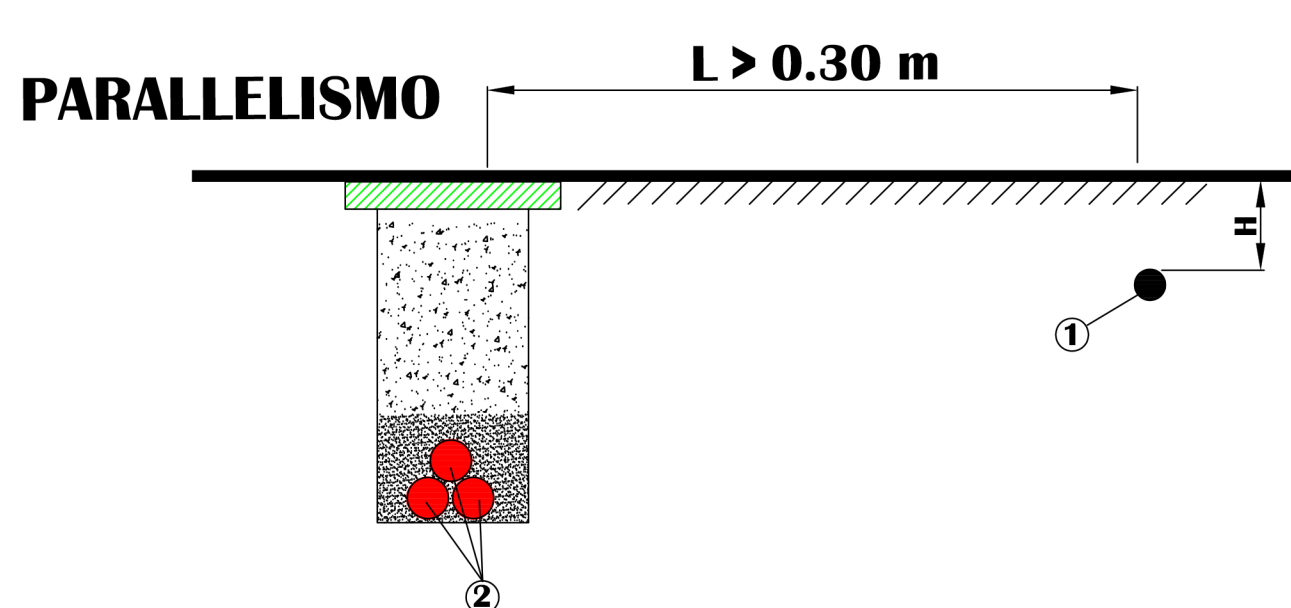


ATTRAVERSAMENTO

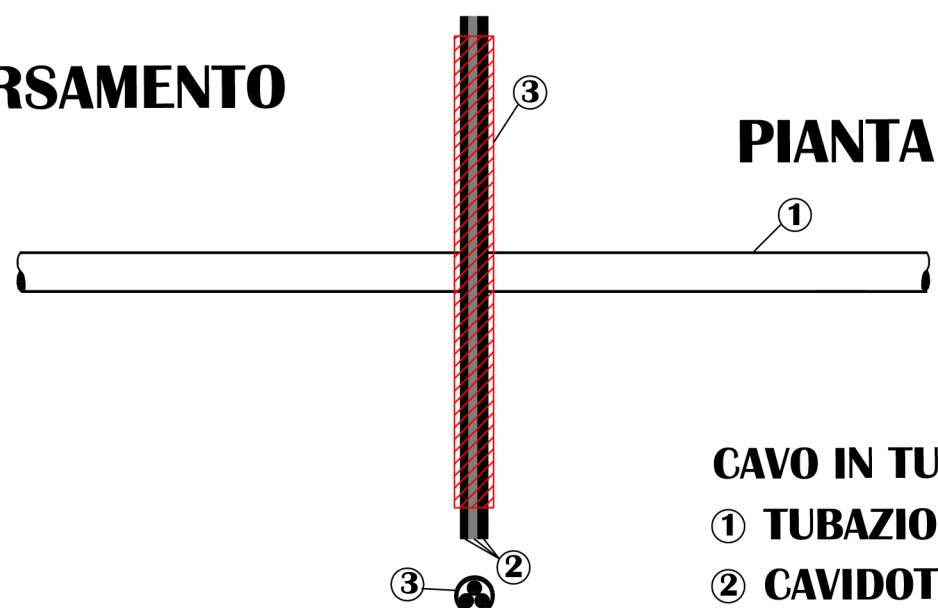


CAVO IN TUBO IN PVC
① TUBAZIONE GAS
② CAVIDOTTO A 30 KV
③ TUBO DI PROTEZIONE IN PVC

PIANTA

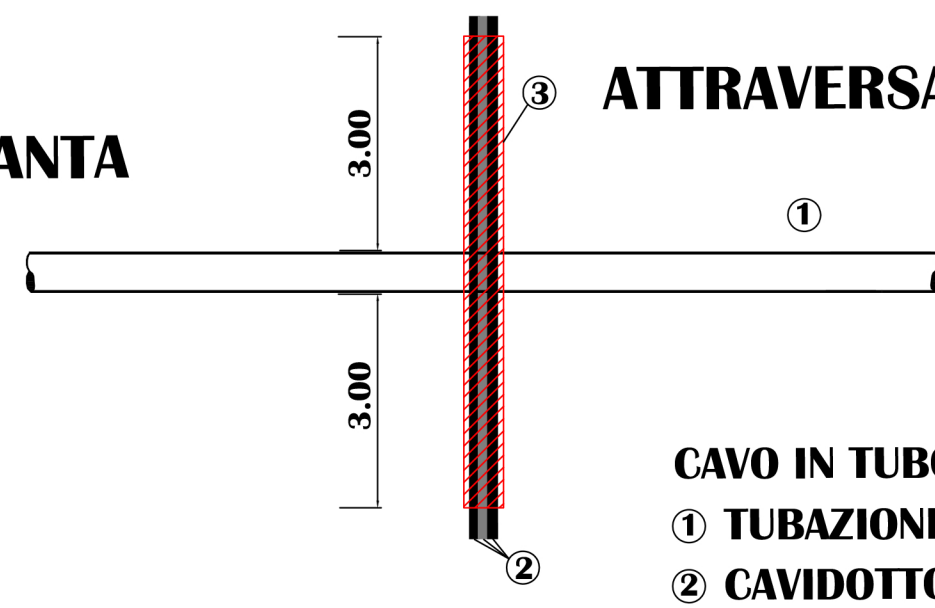


CAVO IN TUBO IN PVC
① TUBAZIONE ACQUA
② CAVIDOTTO A 30 KV
③ TUBO DI PROTEZIONE IN PVC

PIANTA

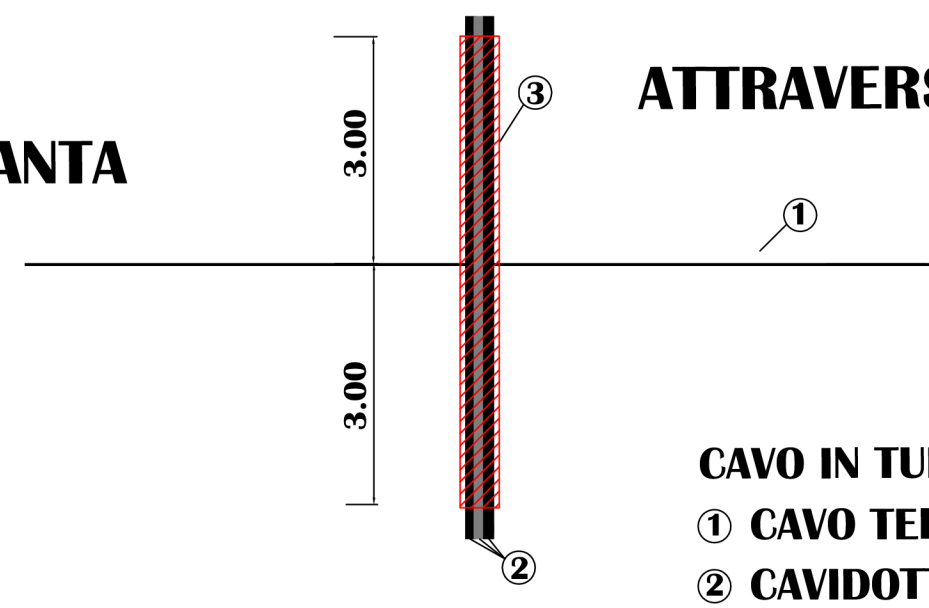


CAVO IN TUBO IN PVC
① CAVO TELECOMUNICAZIONE
② CAVIDOTTO A 30 KV
③ TUBO DI PROTEZIONE IN PVC


SOVRAPPASSO

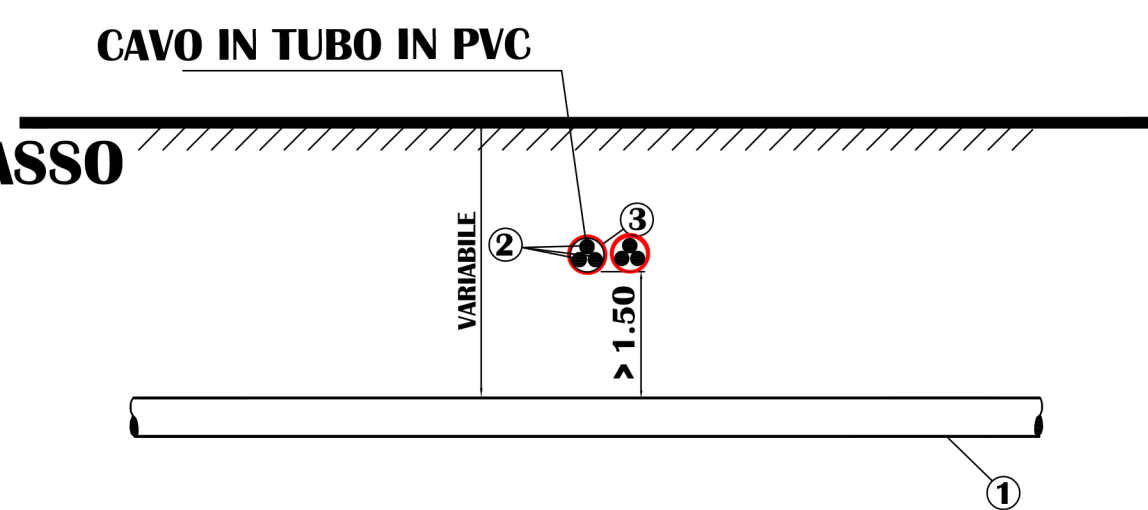


SOVRAPPASSO

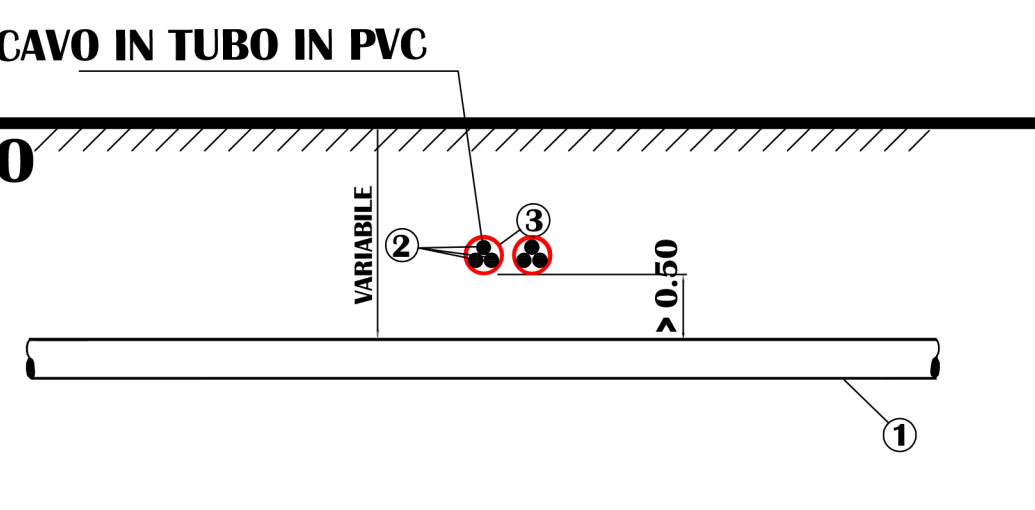


SOTTOPASSO

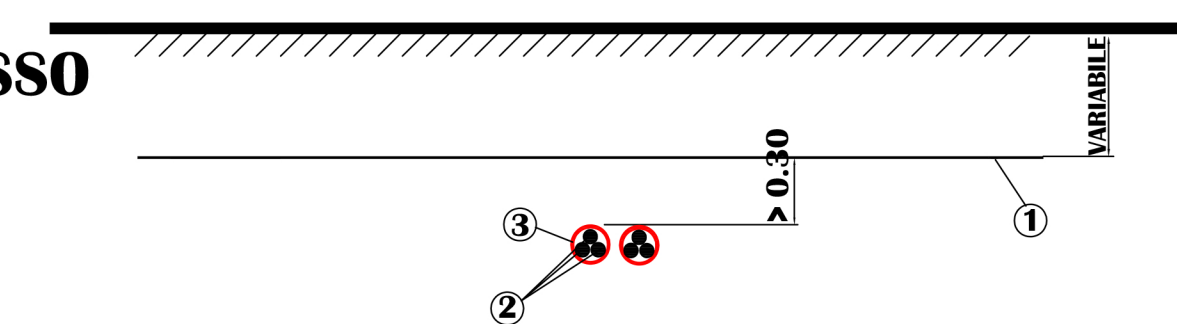


SOTTOPASSO

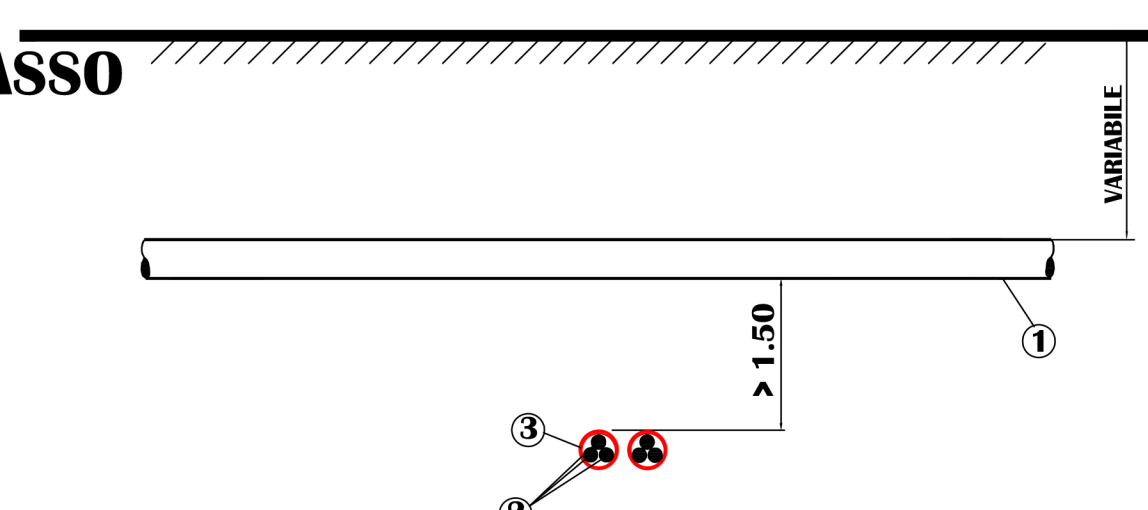


SOTTOPASSO

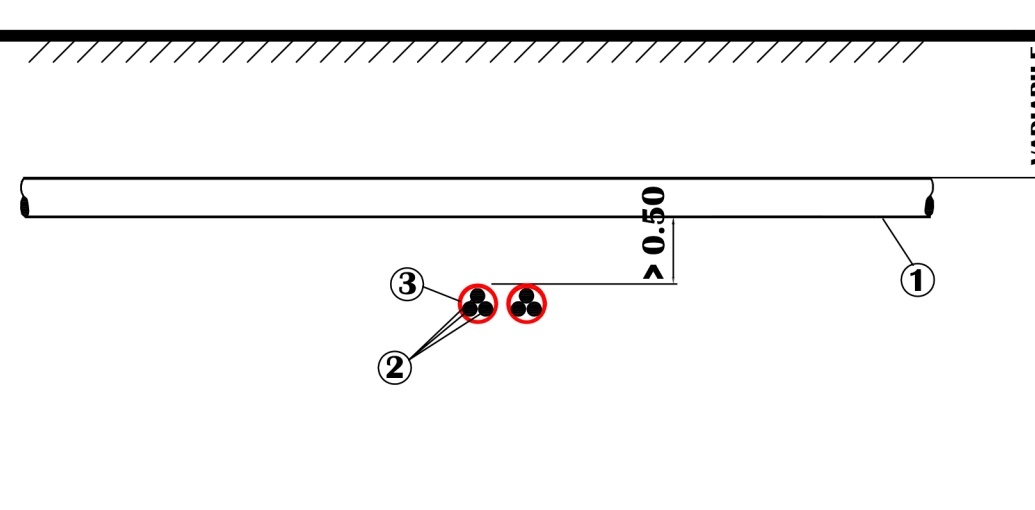


ATTRAVERSAMENTO TRATTURO

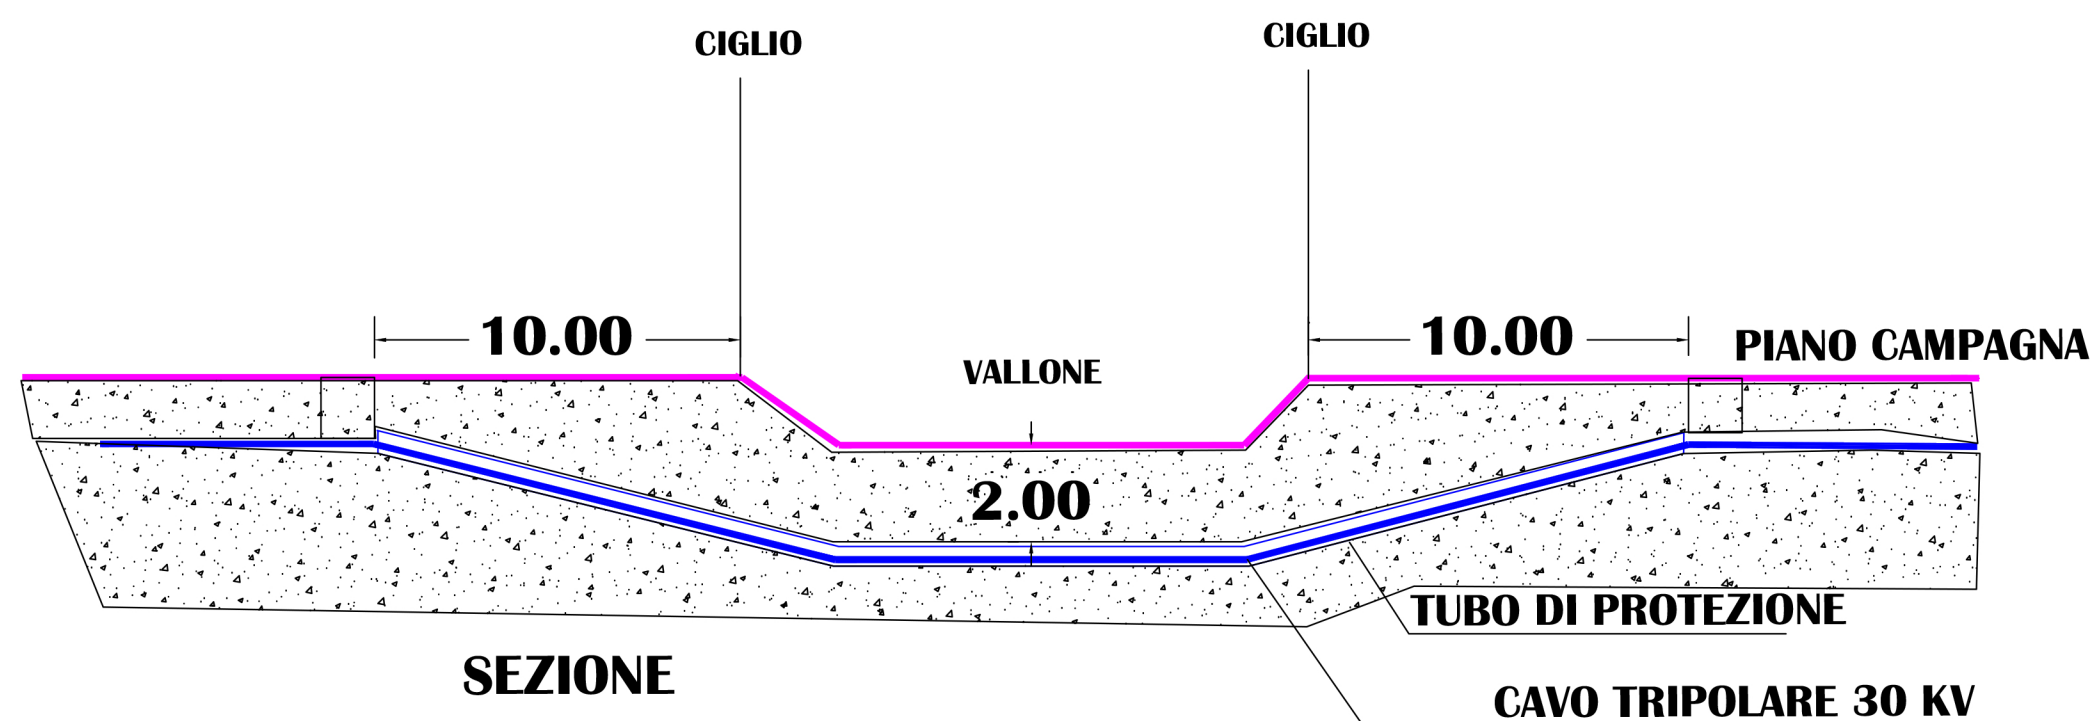



ATTRAVERSAMENTO FERROVIA

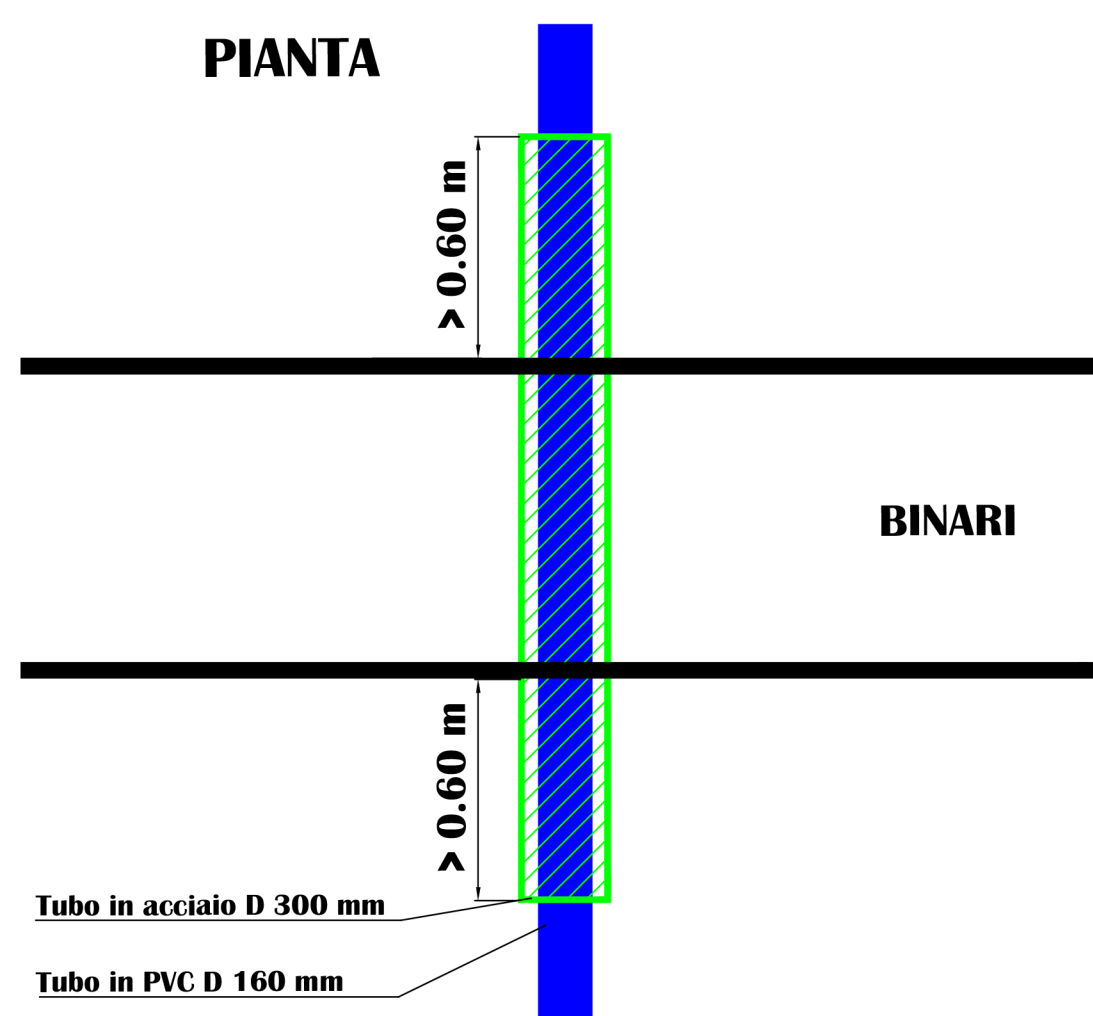

SEZIONE TRASVERSALE

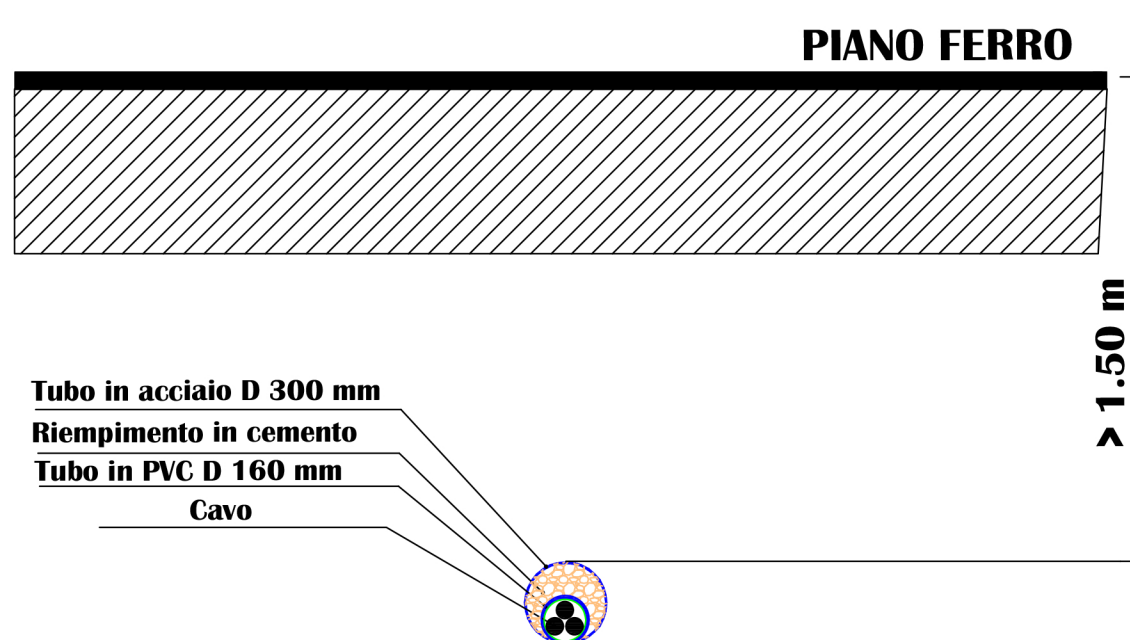


ATTRAVERSAMENTO TOMBINI E CORSI D' ACQUA

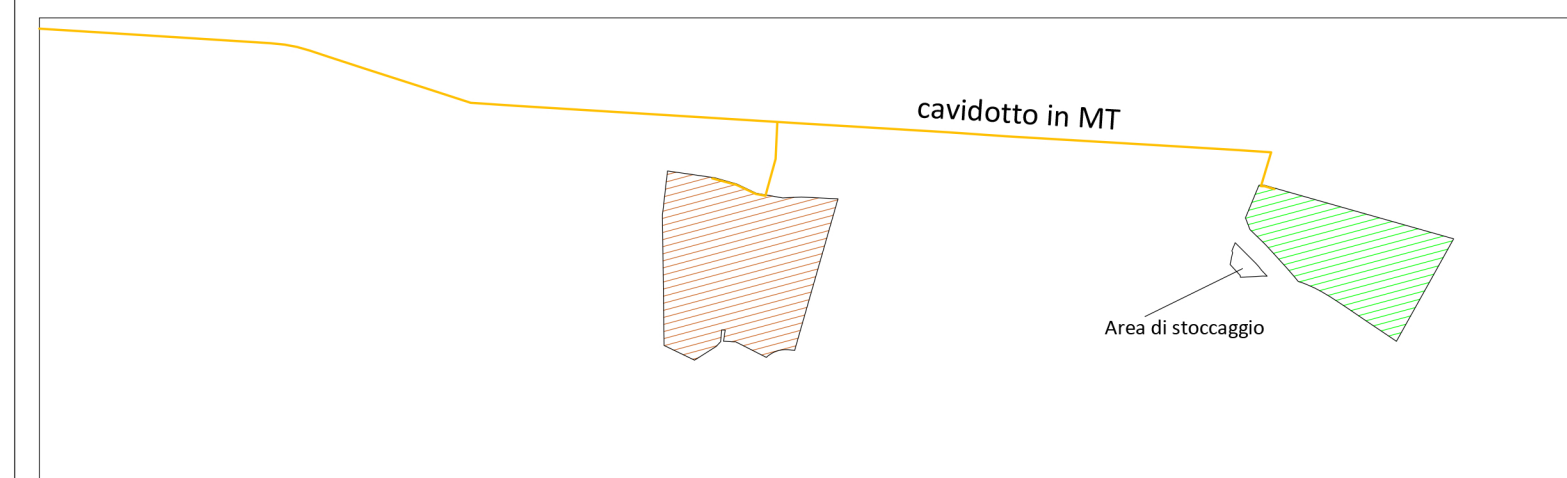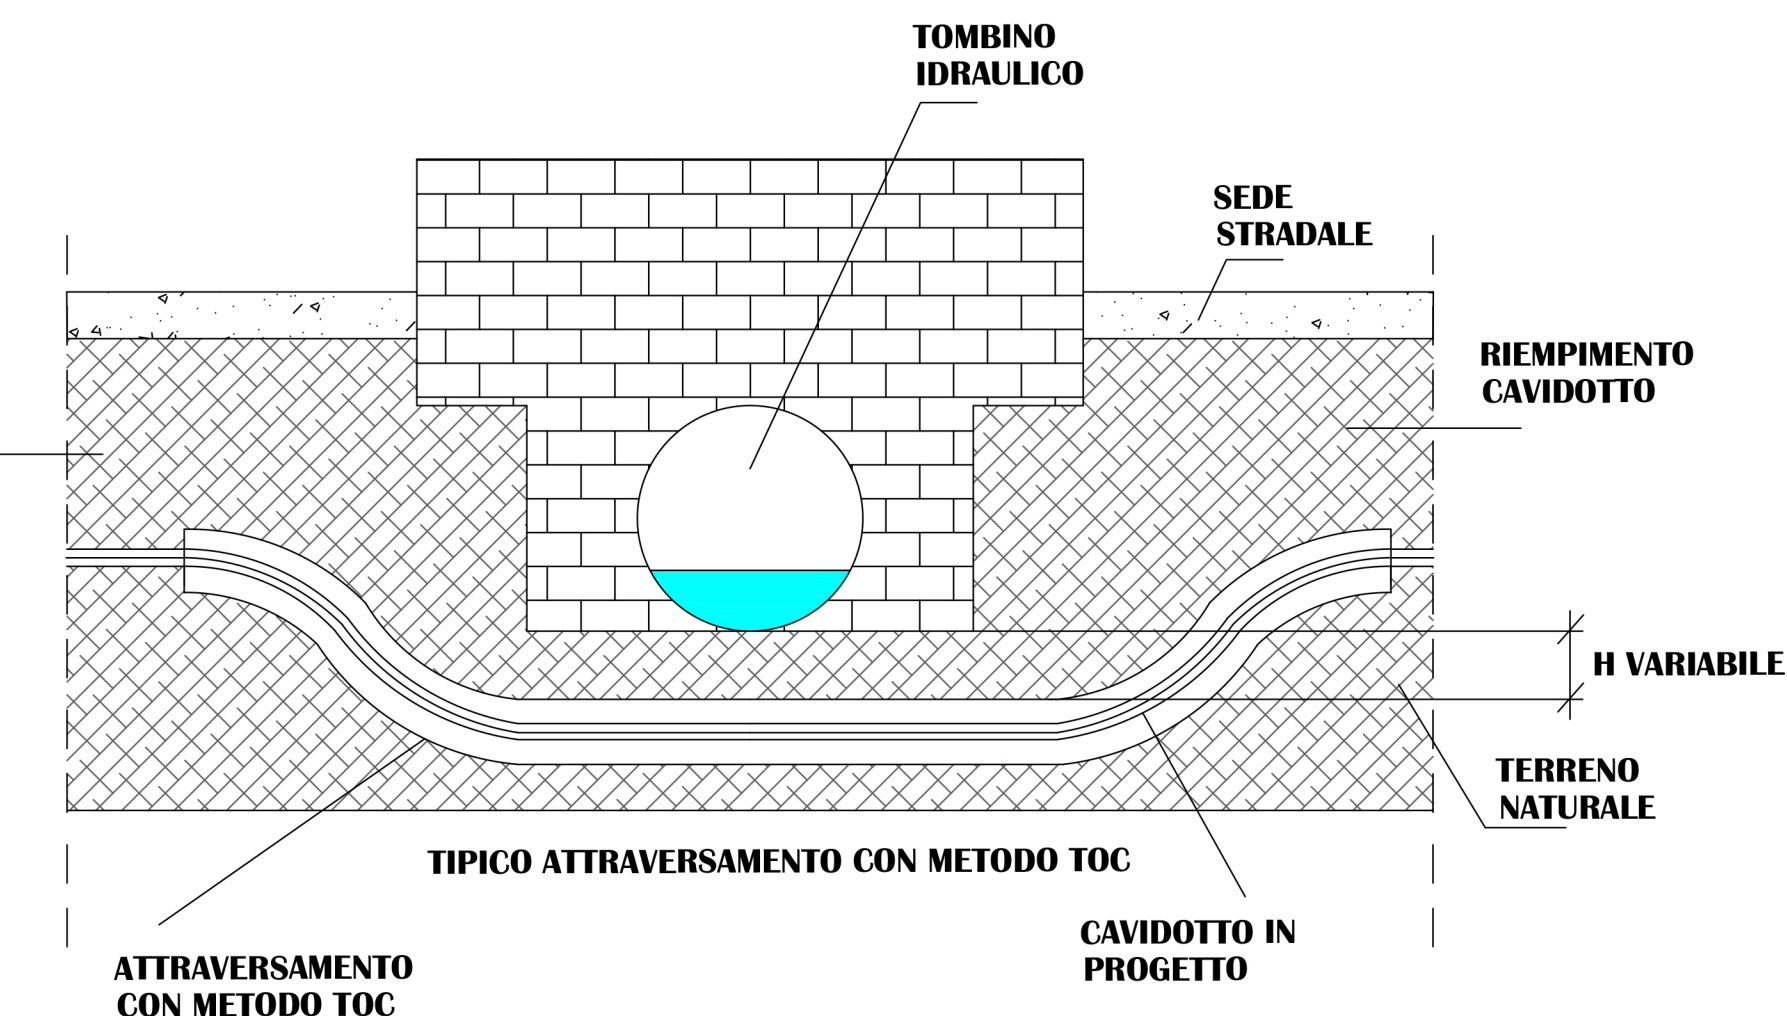

Campo	Tracker 2P-28	Tracker2P-42	Tot.Pannelli	Potenza Mw	Inverter 5 Mw
-------	---------------	--------------	--------------	------------	---------------

1	3360	35616	38976	21.24192	4
2	1904	26124	28028	15.27526	3

5264	61740	67004	36.51718	7
------	-------	-------	----------	---

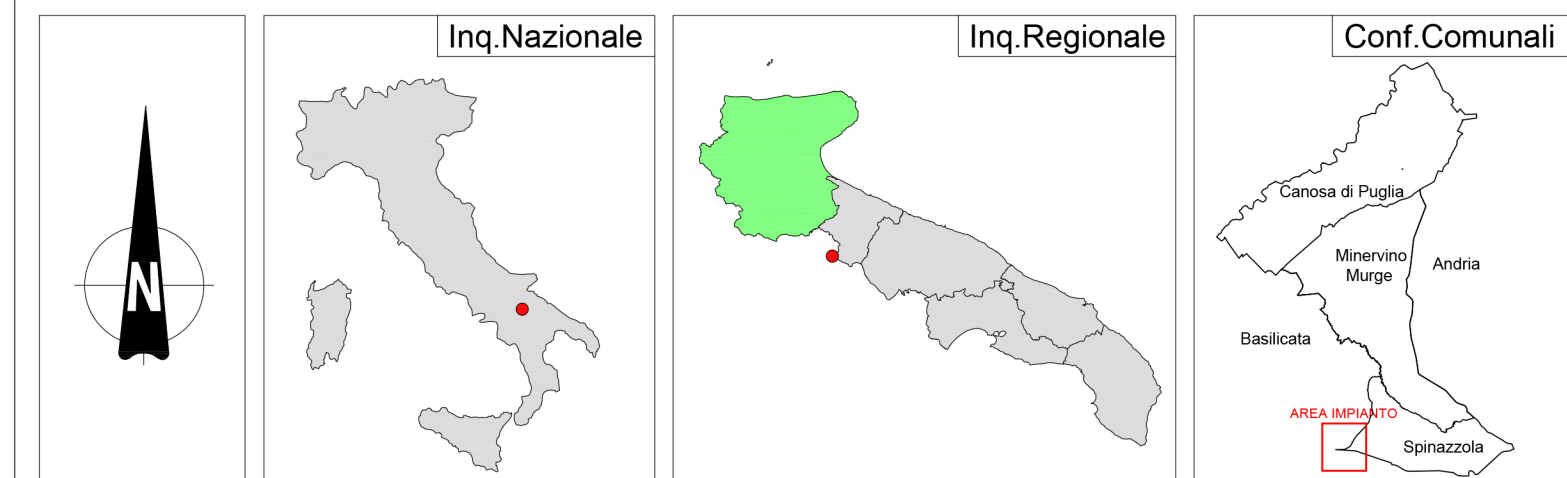

REGIONE PUGLIA		PROVINCIA DI BARLETTA-ANDRIA-TRANI		COMUNE DI SPINAZZOLA	
Denominazione impianto:		MASSERIA D'ERRICO			
Ubicazione:		Comune di Spinazzola (BT) Località "Masseria D'Errico"		Fogli: 84/86 Particelle: varie	
PROGETTO DEFINITIVO DI UN IMPIANTO SOLARE FOTOVOLTAICO CONNESSO ALLA RTN DELLA POTENZA DI PICCO PARI A 36.517,18 KWp IN DC E POTENZA IN IMMISSIONE PARI A 36.312,84 KWp IN AC. DA UBICARE NEL COMUNE DI SPINAZZOLA (BT), DELLE RELATIVE OPERE DI CONNESSIONE ALLA RTN RICADENTI NEI COMUNI DI SPINAZZOLA (BT), VENOSA E MONTEMILONE (PZ) E PIANO AGRONOMIC PER L'UTILIZZO A SCOPPI AGRICOLI DELL'AREA.					
PROFONTE		SOLAR ENERGY VENTIQUEATTRO S.R.L. Via Sebastian Altmann, 9 39100 Bolzano (BZ) P.IVA 03084880214 PEC: solareenergyventiquattro.srl@legalmail.it			
Codice Autorizzazione Unica		U026VV2			
ELABORATO					Tav n°
PARTICOLARE RISOLUZIONE INTERFERENZE					11AP
Numero	Data	Motivo	Eseguito	Verificato	Approvato
Rev 0	Giugno 2021	istanza per l'avvio del procedimento di Validazione di Impatto Ambientale ai sensi dell'Art. 23 del D.Lgs. 152/2006 e ss.mm.ii.			
IL PROGETTISTA Dott. Ing. ANTONIO ALFREDO AVALLONE Via Lama n.18 - 75012 Bernalda (MT) Ordine degli Ingegneri di Matera n. 924 PEC: antonioavallone@pec.it Cell: 339 796 8183					
IL TECNICO Dott. Ing. ANTONIO ALFREDO AVALLONE Via Lama n.18 - 75012 Bernalda (MT) Ordine degli Ingegneri di Matera n. 924 PEC: antonioavallone@pec.it Cell: 339 796 8183					