


- Impianto**
- Area impianto
 - Cavidotto
- Sottostazione**
- cavidotto in AT
 - cabina elevazione
 - SE TERNA Montemilone
- Visibilità**
- ottima
 - media
 - scarsa
 - pessima
 - area_inaccessibile
 - area_urbanizzata (tessuto urbanizzato)
 - sbancamento_leggero
 - sbancamento_pesante
 - terreno_di_riporto
 - cava_moderna
 - confini comunali

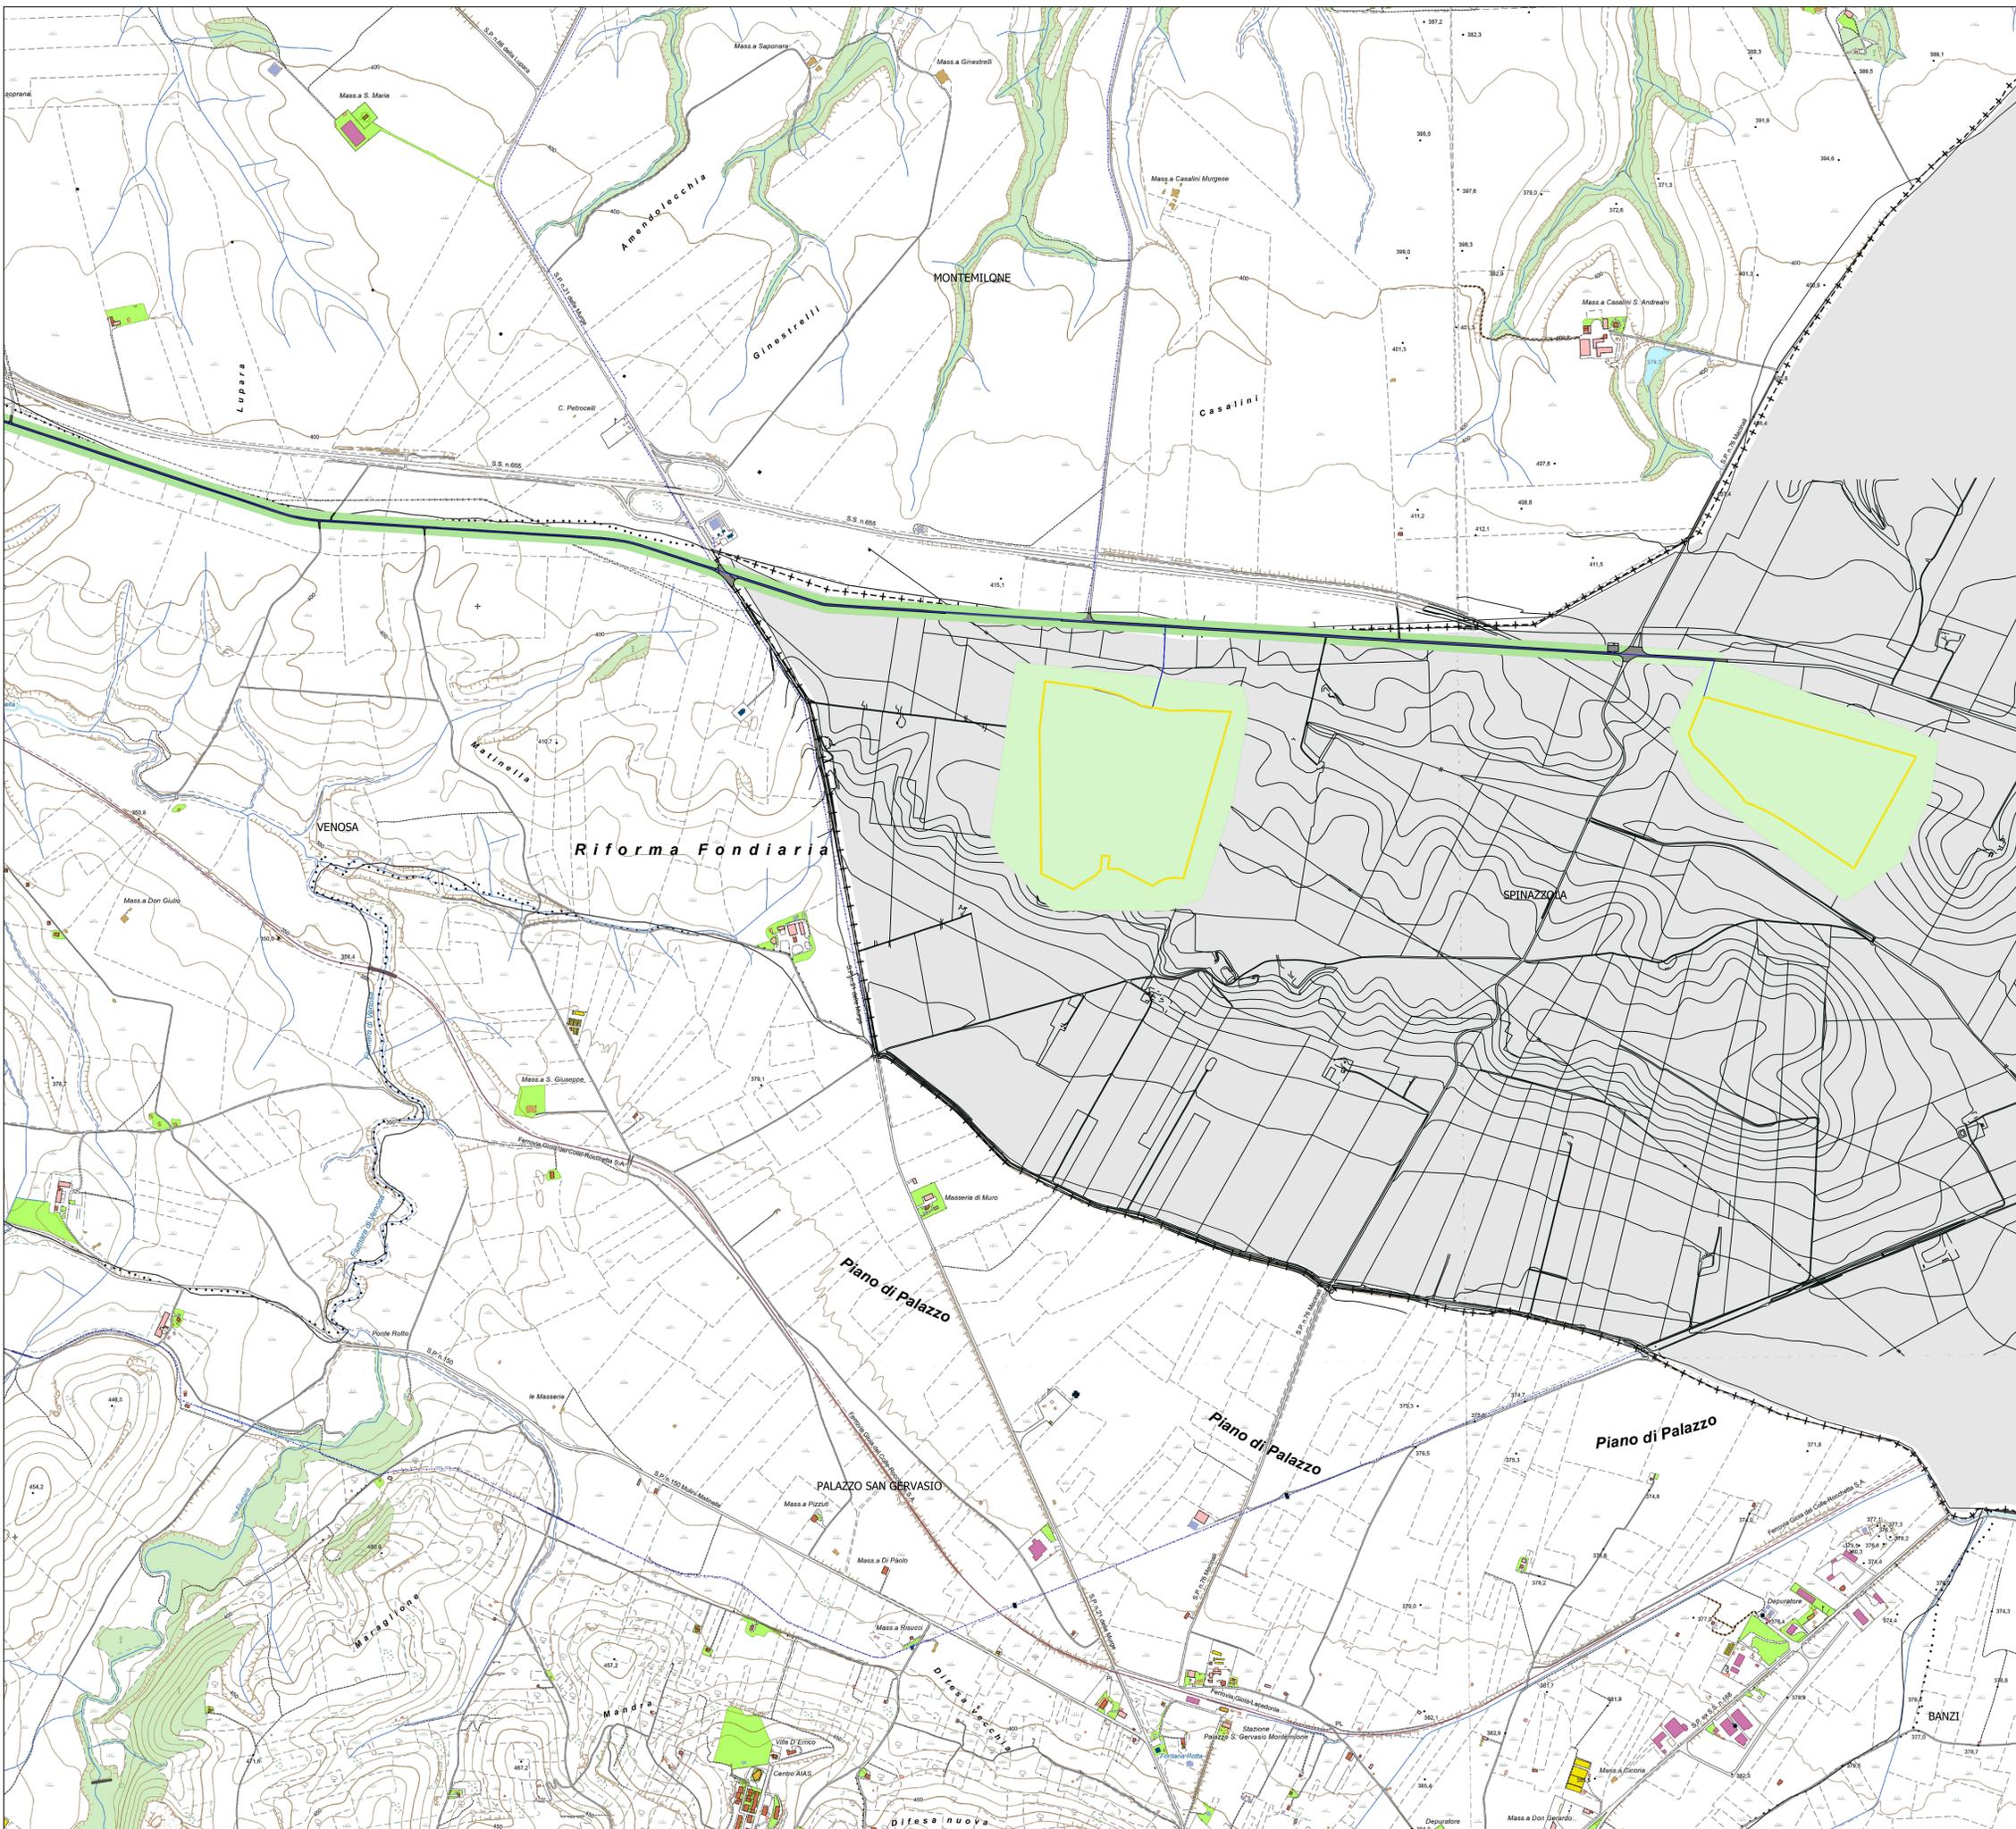

REGIONE PUGLIA	PROVINCIA DI BARLETTA-ANDRIA-TRANI	COMUNE DI SPINAZZOLA									
Denominazione impianto: MASSERIA D'ERRICO											
Ubicazione: Comune di Spinazzola (BT) Località "Masseria D'Errico"		Fogli: 04/06 Parcelle: varie									
PROGETTO DEFINITIVO											
<p>DI UN IMPIANTO SOLARE FOTOVOLTAICO CONNESSO ALLA RTN DELLA POTENZA DI PICCO PARI A 36.517,18 MWp IN DC E POTENZA IN IMMISSIONE PARI A 36.312,64 MWp IN AC. DA UBICARE NEL COMUNE DI SPINAZZOLA (BT), DELLE RELATIVE OPERE DI CONNESSIONE ALLA RTN RICADENTI NEI COMUNI DI SPINAZZOLA (BT), VENOSA E MONTEMILONE (PZ) E PIANO AGRONOMICO PER L'UTILIZZO A SCOPI AGRICOLI DELL'AREA.</p>											
PROponente: SOLAR ENERGY VENTQUATTRO S.r.l.	SOLAR ENERGY VENTQUATTRO S.R.L. Via Sebastian Altmann, 9 39100 Bolzano (BZ) P.IVA 03084880214 PEC: solarenergyventquattro.srl@legalmail.it										
Codice Autorizzazione Unica U026VV2											
ELABORATO: Carta della visibilità, UR e UT		Tav. n°: 5RG.3a									
Scala: 1:10.000											
<table border="1"> <tr> <th>Num. Data</th> <th>Motivo</th> </tr> <tr> <td>01/01/2021</td> <td>Stato per l'invio del procedimento di Valutazione di Impatto Ambientale a cura dell'Ing. 23 del D.Lgs. 152/2006 e s.m.i.</td> </tr> </table>	Num. Data	Motivo	01/01/2021	Stato per l'invio del procedimento di Valutazione di Impatto Ambientale a cura dell'Ing. 23 del D.Lgs. 152/2006 e s.m.i.	<table border="1"> <tr> <th>Elavato</th> <th>Verificato</th> <th>Approvato</th> </tr> <tr> <td></td> <td></td> <td></td> </tr> </table>	Elavato	Verificato	Approvato			
Num. Data	Motivo										
01/01/2021	Stato per l'invio del procedimento di Valutazione di Impatto Ambientale a cura dell'Ing. 23 del D.Lgs. 152/2006 e s.m.i.										
Elavato	Verificato	Approvato									
IL PROGETTISTA Dott. Ing. ANTONIO ALFREDO AVALLOWE Via Lama n.18 - 75012 Bernabè (MT) Ordine degli Ingegneri di Matera n. 024 PEC: antonioavallo@pec.it Cell: 339 796 8183		Spazio riservato agli Enti 									
I TEGNICI Dott.ssa Michela Melissa Sarbone Archeologa specializzata Via San Luca, 5 - 85100-Potenza P. IVA 02047370768 C.F. S52NR0319150094217		Dott.ssa Miriam Susini Archeologa specializzata Via San Luca, 5 - 85100-Potenza P. IVA 02026610762 C.F. S52NR0319150094217									
Tutti i diritti sono riservati, la riproduzione anche parziale del disegno è vietata.											