




PROSPETTO A

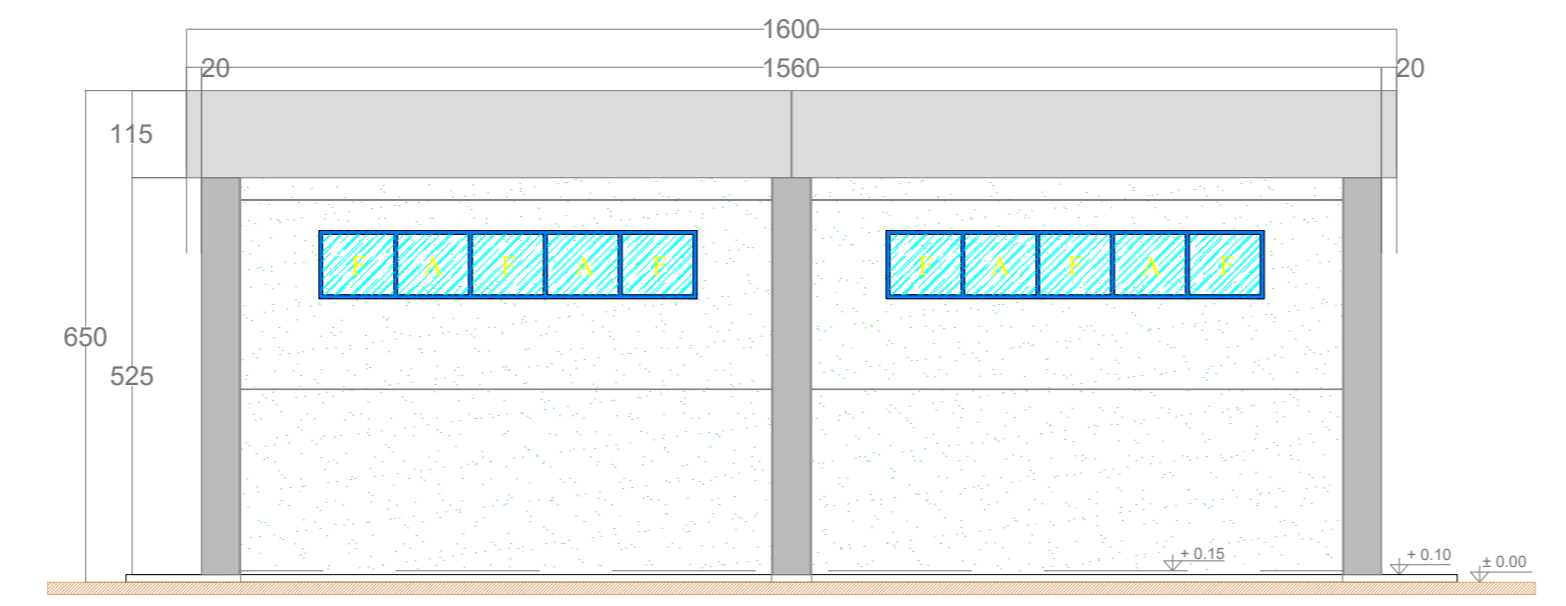


PROSPETTO B

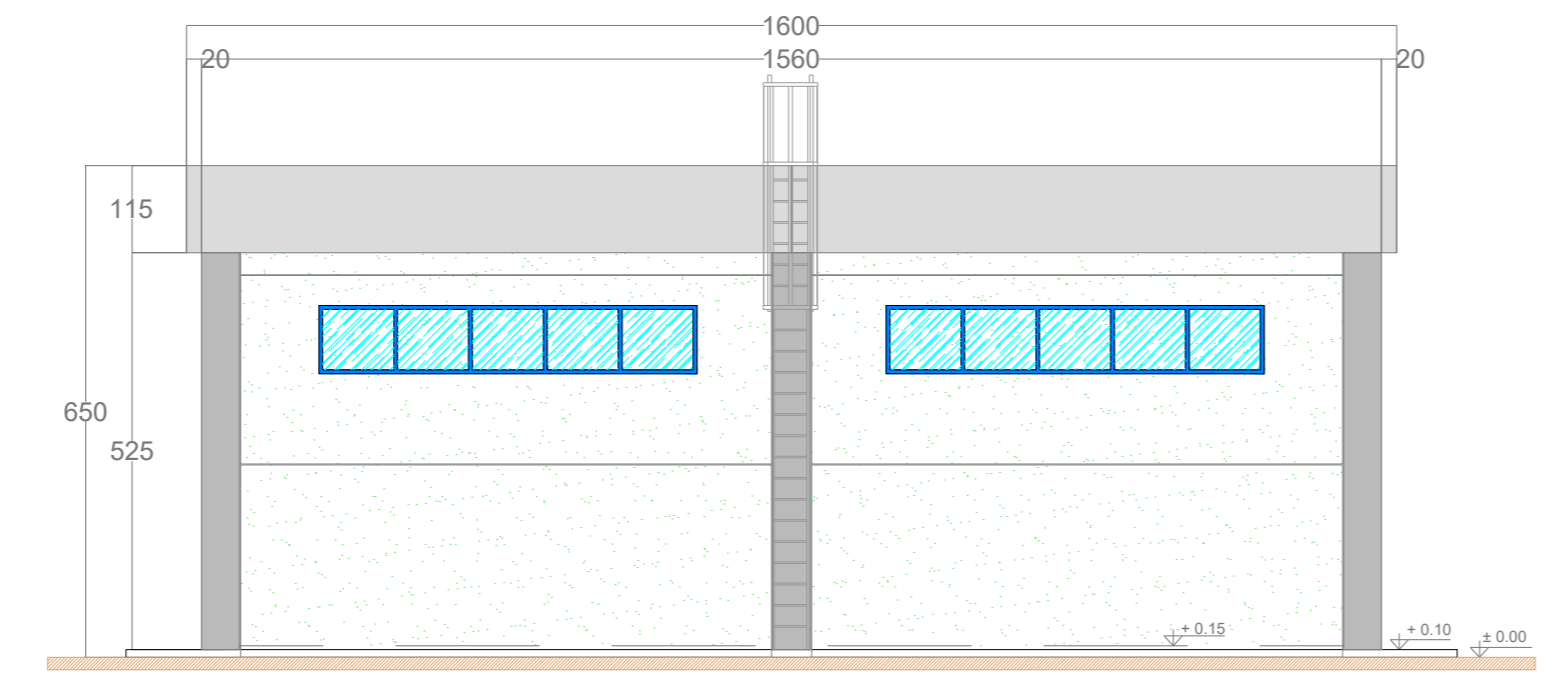

PROSPETTO C

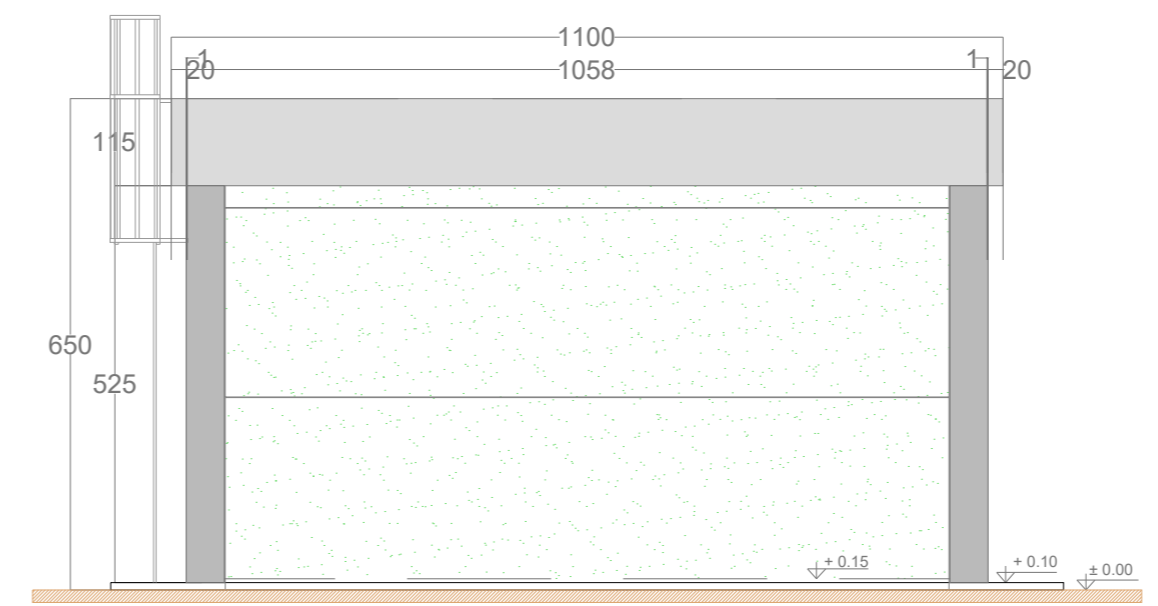

PROSPETTO D

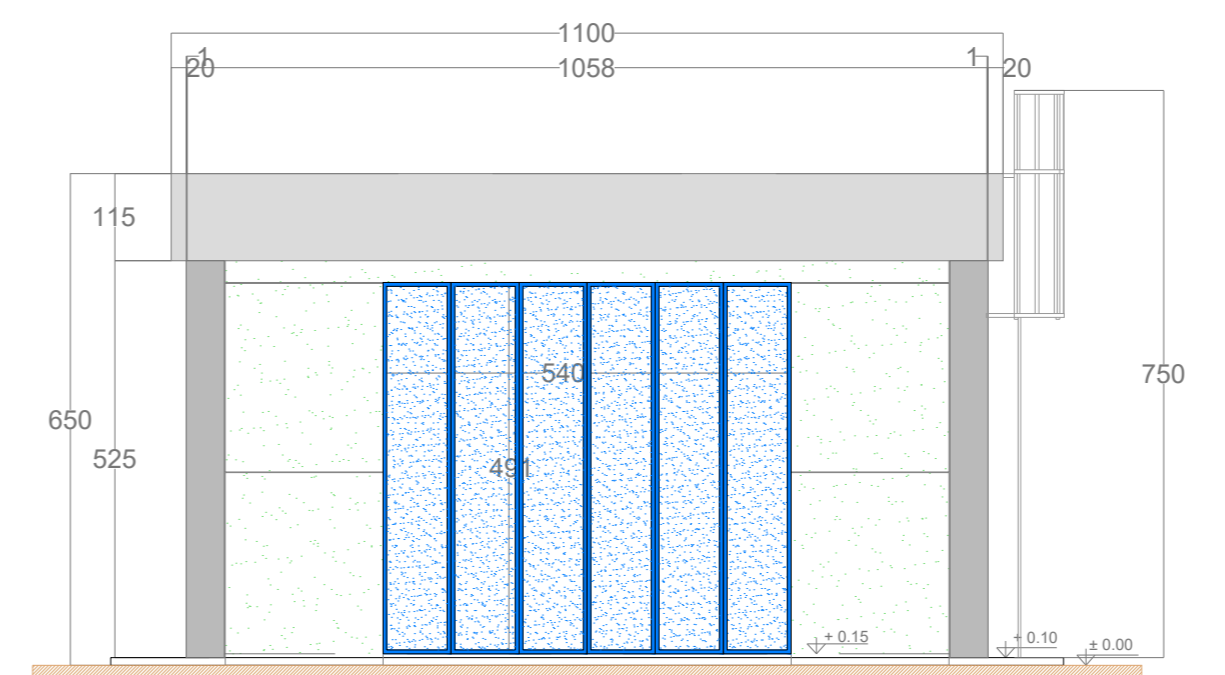


REGIONE CAMPANIA  
 PROVINCIA DI CASERTA  
 COMUNE DI CANCELLO ARNONE

PROGETTO PER LA REALIZZAZIONE DI UNA SE RTN DI TRASFORMAZIONE 380/150KV CON RACCORDI AEREI ALLA LINEA 380KV "PATRIA-GARIGLIANO"


StarEnergia srl  
 sede legale Via Francesco Giordani n. 42  
 800122 Napoli.IVA 05769401216 PEC: [starenergia@pec.it](mailto:starenergia@pec.it)

EDIFICIO MAGAZZINO PIANTA E PROSPETTI

PROGETTISTI	PROPONENTE	SCALA
 INSE s.r.l. Viale Michelangelo, 71 800129 Napoli Tel. +39 0815797998 mail: <a href="mailto:tecnico.inse@gmail.com">tecnico.inse@gmail.com</a>	CAMPANIA SOLARE s.r.l. sede legale Via F. Giordani n. 42 800122 Napoli Tel. +39 081 060 7743 Fax +39 081 060 7876 Rea - NA1051228 - C.F. e P.IVA 09700581219 mail: <a href="mailto:campaniasolare@starenergia.com">campaniasolare@starenergia.com</a> PEC: <a href="mailto:campaniasolare@pecditta.com">campaniasolare@pecditta.com</a> Cod. Univoco 5RU082D	1:100
		TAVOLA
		AS245-ET16-D

Revisioni e coordinamento: ing. Roberto Caldara

Rev.	Data:	Redattore :
Rev. 01	20/07/2021	INSE Srl

  
 Ingegnere della Provincia di Caserta  
 Nicola Galdero  
 Ingegnere Civile e Periziale  
 Industriale e C.A.P. n. 014  
 SEZIONE A  
 N° ISCRIZIONE: 17370