


INQUADRAMENTO TERRITORIALE SU BASE CTR 1:10.000



INQUADRAMENTO TERRITORIALE SU BASE CTR: POSIZIONAMENTO CABINA DI VETTORIAMENTO E ACCESSIBILITA' AL SITO 1:1000

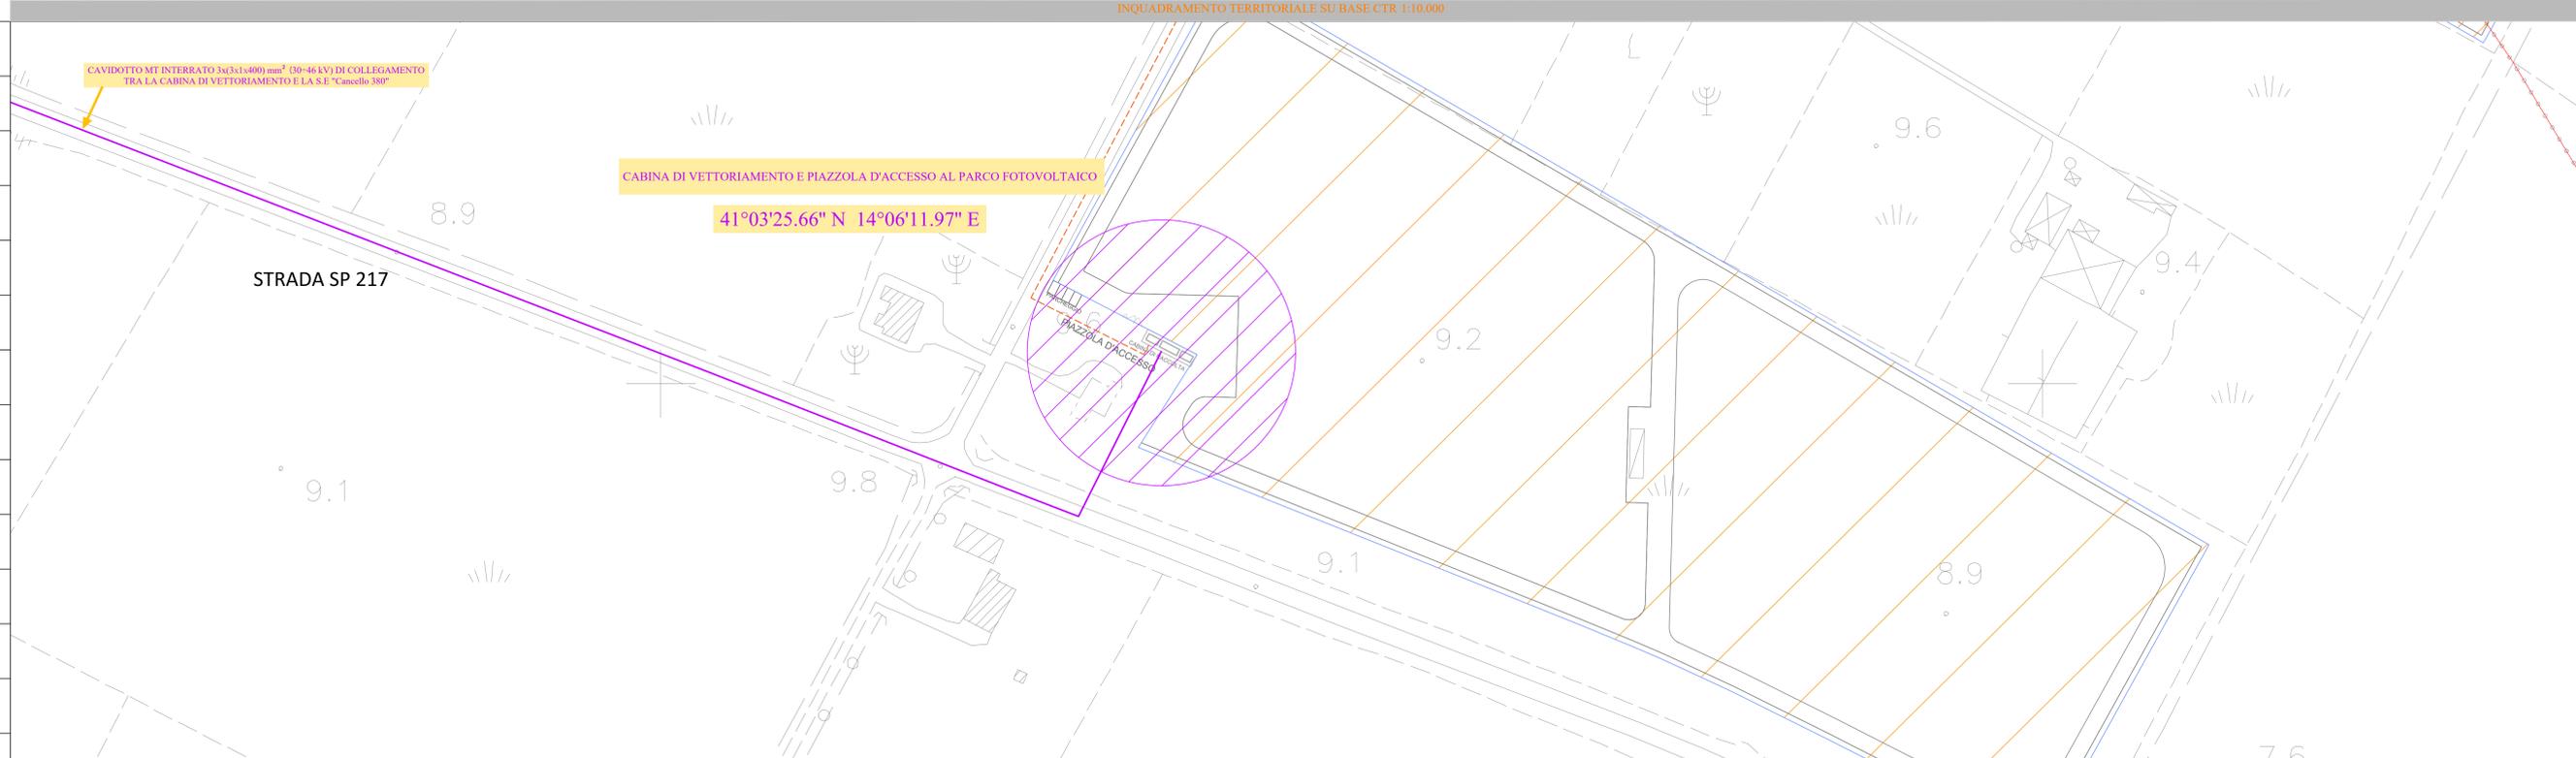

REGIONE CAMPANIA
 PROVINCIA DI CASERTA
 COMUNI DI SANTA MARIA LA FOSSA E GRAZZANISE

PROGETTO PER LA REALIZZAZIONE DI UN IMPIANTO FOTOVOLTAICO DENOMINATO "BOSCO CAMMINO" DELLA POTENZA DI 79,21 MWp

STARENERGIA
StarEnergia srl
 sede legale Via Francesco Giordani n.42
 800122 Napoli IVA 05769401216 PEC: starenergia@pec.it

INQUADRAMENTO CABINA DI VETTORIAMENTO SU BASE CTR

PROGETTISTI	PROPONENTE	SCALA
	CAMPANIA SOLARE s.r.l. sede legale Via F. Giordani n. 42 800122 Napoli Tel +39 081 500 7743 Fax +39 081 060 7876 Rea - NA1051228 - C.F. e P.IVA 09700581219 mail: campansolare@starenergia.com PEC: campansolare@pec.it Cod. Univoco SRU062D	VARIE
		TAVOLA
		TDE-08

Revisioni e coordinamento: ing. Roberto Caldara		
Rev.	Data:	Redattore Note:
Rev. 01	20/07/2021	ing. Maria Graziosi