

LEGENDA

- TOMBINI CIRCOLARI IN CLS
- TOMBINI SCATOLARI IN CLS
- TOMBINI SCATOLARI PER PASSAGGIO FAUNISTICO
- DIREZIONE DI SCOLO DEI FOSSI DELLE ACQUE DI PIATTAFORMA
- IMPIANTO DI DEPURAZIONE IN CONTINUO
- QUOTA DI SCORRIMENTO COLLETTORE DI DRENAGGIO CENTRO CURVA
- QUOTA DI SCORRIMENTO COLLETTORE DI DRENAGGIO IN Pead e400
- QUOTA DI SCORRIMENTO COLLETTORE DI DRENAGGIO IN Pead e600
- QUOTA DI SCORRIMENTO COLLETTORE DI DRENAGGIO IN Pead e800
- QUOTA DI SCORRIMENTO DEI FOSSI DI GUARDIA
- QUOTA DI SCORRIMENTO CANALETTA CLS SU RIBANCA 100X70cm (Lato Nord)
- QUOTA DI SCORRIMENTO CANALETTA CLS SU RIBANCA 100X70cm (Lato Sud)


ELABORATI DI RIFERIMENTO

PLANIMETRIA DI PROGETTO DEL DRENAGGIO DI PIATTAFORMA:
 PD_0_A00_0WP00_0_WW_PZ_01-26 A - PLANIMETRIA DI PROGETTO DEL DRENAGGIO DI PIATTAFORMA TAV1-26

TIPOLOGICI:
 PD_0_A00_0WP00_0_WW_PZ_01 A - SCHEMI RETE DI RACCOLTA E SEZIONI TIPO SISTEMA DI DRENAGGIO 1/3
 PD_0_A00_0WP00_0_WW_PZ_02 A - SCHEMI RETE DI RACCOLTA E SEZIONI TIPO SISTEMA DI DRENAGGIO 2/3
 PD_0_A00_0WP00_0_WW_PZ_03 A - SCHEMI RETE DI RACCOLTA E SEZIONI TIPO SISTEMA DI DRENAGGIO 3/3
 PD_0_A00_0WP00_0_WW_PZ_04 A - SISTEMI DI TRATTAMENTO: PIANTE, SEZIONI E PARTICOLARI COSTRUTTIVI
 PD_0_A00_0WP00_0_WW_PZ_05 A - TIPOLOGICO SCHEMI RETE DI RACCOLTA E SEZIONI TIPO SISTEMA DI DRENAGGIO
 PD_0_A00_0WP00_0_WW_PZ_06 A - SCHEMI RETE DI RACCOLTA E SEZIONI TIPO SISTEMA DI DRENAGGIO
 PD_0_S00_0WP00_0_WW_PZ_01 A - SVINCOLO DI RACCOLTA E SEZIONI TIPO SISTEMA DI DRENAGGIO
 PD_0_S00_0WP00_0_WW_PZ_02 A - SVINCOLO DI RACCOLTA E SEZIONI TIPO SISTEMA DI DRENAGGIO
 PD_0_S00_0WP00_0_WW_PZ_03 A - SVINCOLO DI RACCOLTA E SEZIONI TIPO SISTEMA DI DRENAGGIO
 PD_0_S00_0WP00_0_WW_PZ_04 A - SVINCOLO DI RACCOLTA E SEZIONI TIPO SISTEMA DI DRENAGGIO
 PD_0_S00_0WP00_0_WW_PZ_05 A - SVINCOLO DI RACCOLTA E SEZIONI TIPO SISTEMA DI DRENAGGIO
 PD_0_S00_0WP00_0_WW_PZ_06 A - SVINCOLO DI RACCOLTA E SEZIONI TIPO SISTEMA DI DRENAGGIO

NOTE

COLLETTORI DI RACCOLTA DELLE ACQUE DI PIATTAFORMA:
 1) LA PRESSIONE MINIMA DEVE ESSERE PARI ALLO 0,1%
 2) IL PROFILO DI SCORRIMENTO E' UGUALE A QUELLO DELLA LIVELLETTA, DELL'ASSE AUTOSTRADALE TRanne NEI PUNTI IN CUI E' NECESSARIO PROCEDERE IN CONTROPIENSA.
 3) GLI SCARICHI SONO AD INTERASSE DI 60m AD ECCEZIONE DEI SEGUENTI CASI:
 3a- NEI TRATTI CON CARICO DI PRESSIONE IMPIEDITO INTERASSE 30m;
 3b- IN PRESENZA DI BARRIERA ANTIRIASCIO, INTERASSE 120m;
 3c- NEI TRATTI DI DISCONTINUITA' PUNTUALE, VERBARE IL DISEGNO.
 4) IL PASSO E' USUALMENTE 20m FATTO SALVO I SEGUENTI CASI:
 1) IN CORRESPONDENZA DEI CAMBI DI PENDENZA RAFFITTERE IL PASSO CON 10m DI CUI IL PRIMO E' CORRESPONDENZA DELLA CUSPIDE
 2) NEL PASSAGGIO IN TRATTO IN CURVA A RETTI LINEE RAFFITTERE IL PASSO CON 10m DI CUI IL PRIMO E' CORRESPONDENZA DELLA CUSPIDE
 LA QUOTA ED IL VERSO DI SCORRIMENTO DEI FOSSI DI GUARDIA SONO RIPORTATI:
 1) NEI TRATTI DI GUARDIA NEI CASI DI TRATTO RETTILINEO
 2) AL FOSSO INTERNO CURVA NEL CASO DI TRATTO IN CURVA.
FOSSO ESTERNO CURVA TIPO 2
 IL FOSSO ESTERNO CURVA DI TIPO 2 DI DIMENSIONI 150X200X30cm SEGUE GENERALMENTE L'ANDAMENTO DEL TERRENO LO SCARICO AVVIENE NEL TOMBITO RICEVITORE AD UNA QUOTA:
 - 20,74 NEL CASO DI TOMBINI SCATOLARI;
 - 20,756 NEL CASO DI TOMBINI CIRCOLARI.

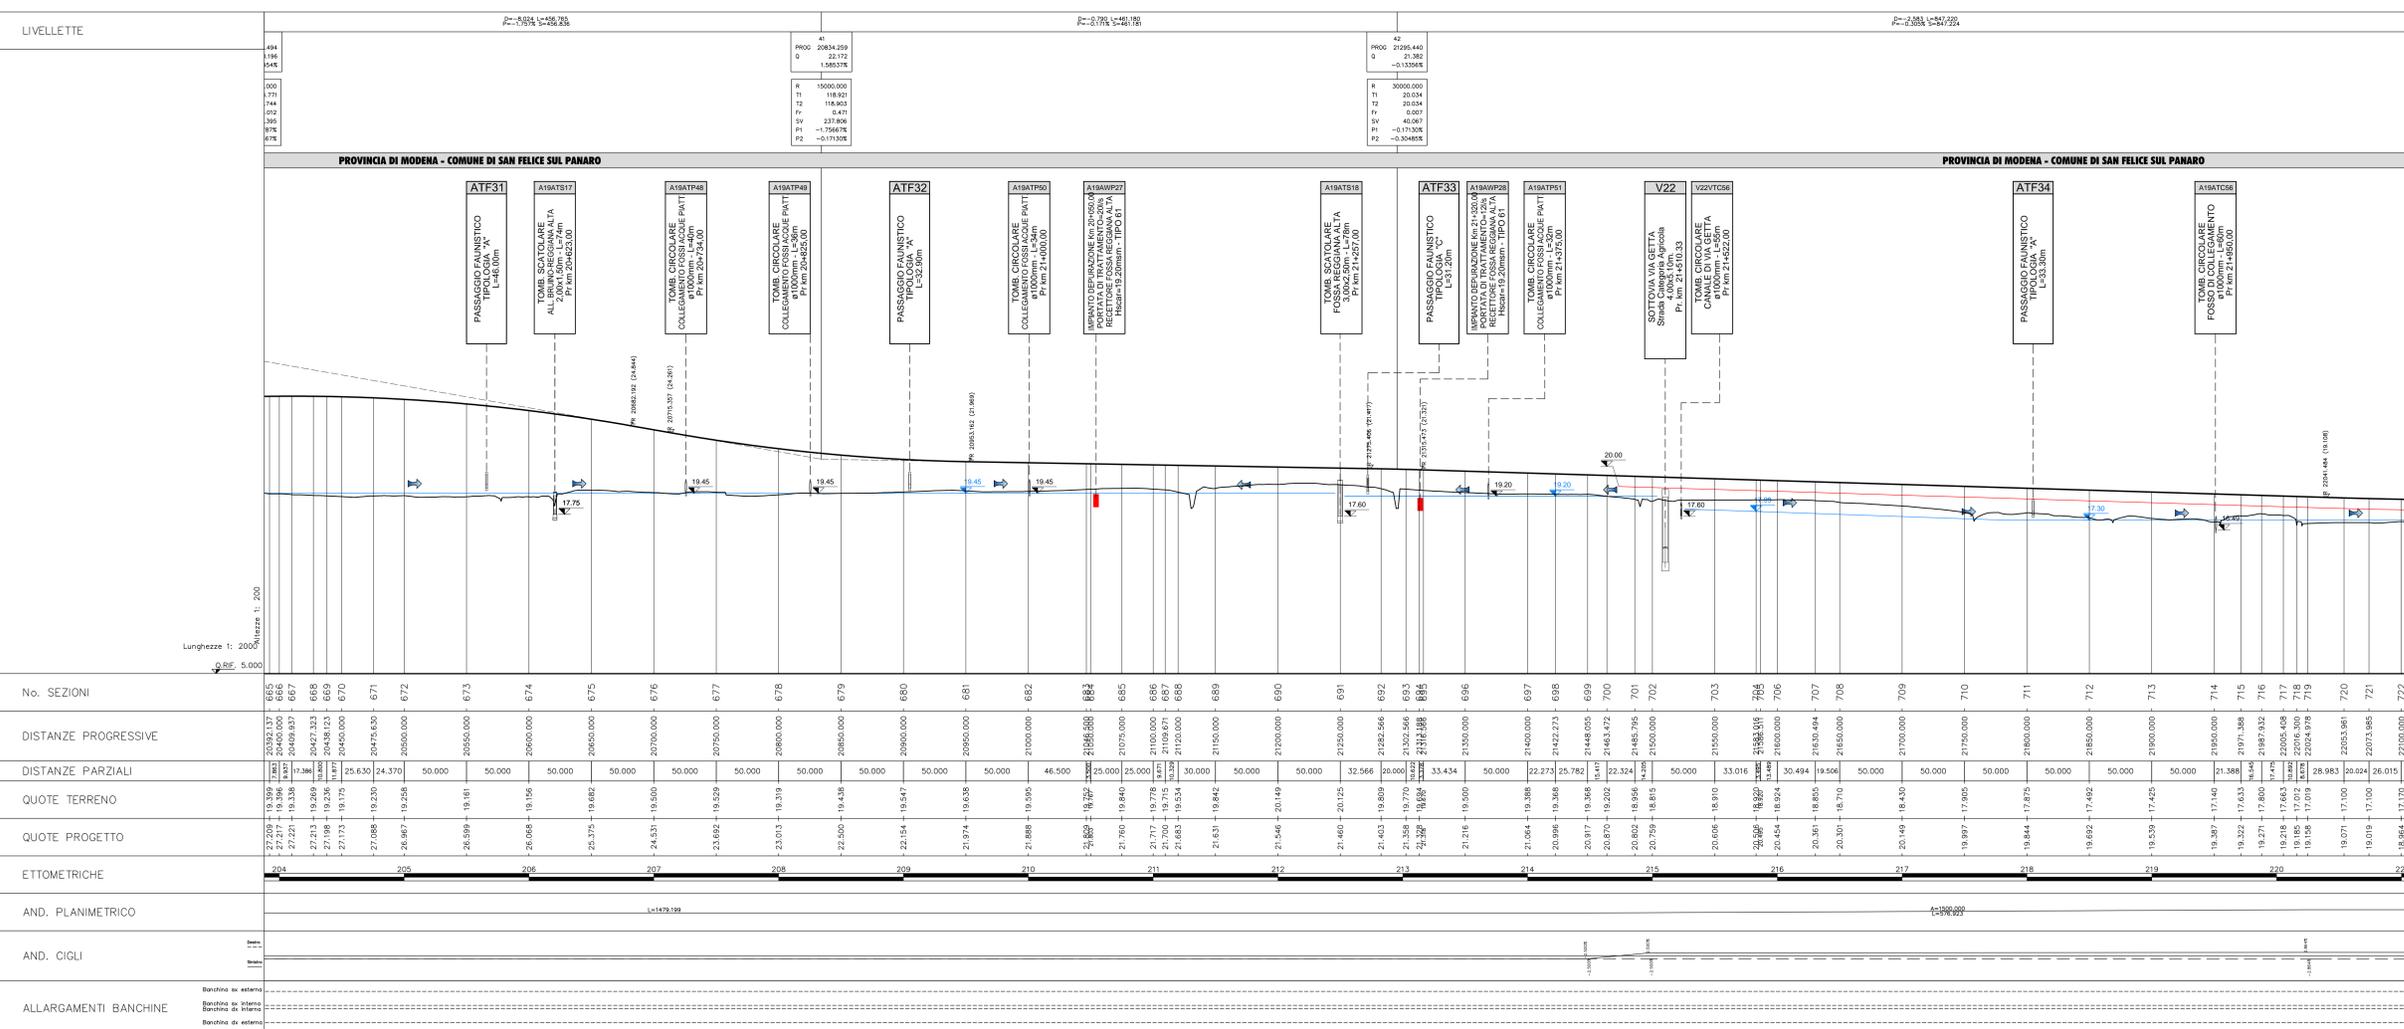

No. SEZIONI	665	666	667	668	669	670	671	672	673	674	675	676	677	678	679	680	681	682	683	684	685	686	687	688	689	690	691	692	693	694	695	696	697	698	699	700	701	702	703	704	705	706	707	708	709	710	711	712	713	714	715	716	717	718	719	720	721	722	
DISTANZE PROGRESSIVE	20362,137	20400,000	20439,307	20479,307	20519,307	307	48559,3