


INQUADRAMENTO TERRITORIALE SU BASE CTR 1:10.000



PARTICOLARE TECNOLOGICO: SPALLETTA LATERALE PER ALLOGGIAMENTO CAVO ELETTRICO SCALA 1:50

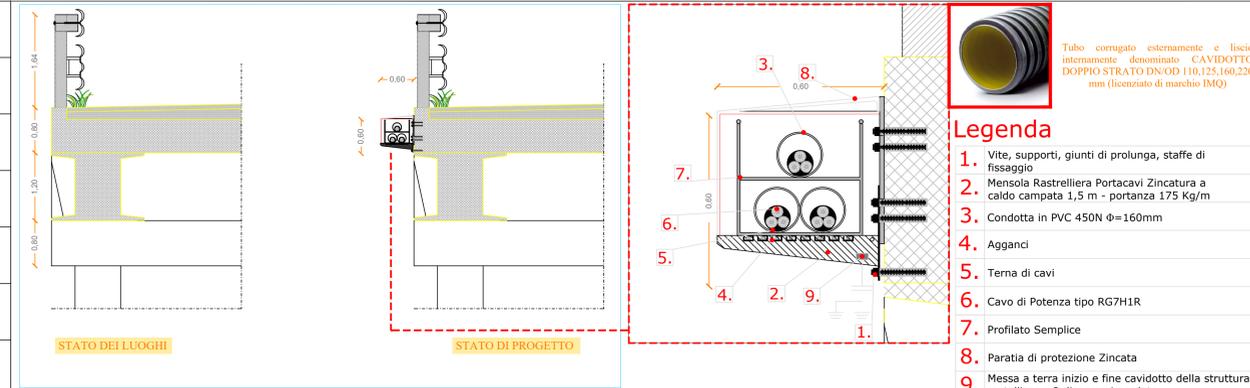


ATTRAVERSAMENTO TIPO CANALE DI SCOLO LUNGO LA SP



PARTICOLARE TECNOLOGICO: PERCORSO CAVO ELETTRICO LUNGO LA SP 217 SCALA 1:50



PERCORSO TIPO CAVIDOTTO LUNGO LA SP

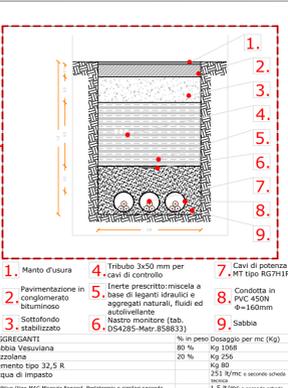

PARTICOLARE TECNOLOGICO: SCALA 1:20



REGIONE CAMPANIA
 PROVINCIA DI CASERTA
 COMUNI DI SANTA MARIA LA FOSSA E GRAZZANISE

PROGETTO PER LA REALIZZAZIONE DI UN IMPIANTO FOTVOLTAICO DENOMINATO "BOSCO CAMMINO" DELLA POTENZA DI 79,21 MWp

STARENERGIA
 StarEnergia srl
 sede legale Via Michelangelo Schipa n. 100
 800122 Napoli IVA 05769401216 PEC: starenergia@pec.it

PLANIMETRIA CAVIDOTTO MT CON RISOLUZIONE INTERFERENZE

PROGETTISTI 	PROPONENTE CAMPANIA SOLARE s.r.l. sede legale Via F. Giordani n. 42 800122 Napoli Tel +39 081 500 7743 Fax +39 081 060 7876 Rea - NA1051228 - C.F. e P.IVA 09700581219 mail: campansolare@starenergia.com PEC: campansolare@starenergia.com Cod. Univoco SRU062D	SCALA VARIE TAVOLA TDE-06
------------------------	---	---

Revisioni e coordinamento: ing. Roberto Caldara		
Rev. 01	Data: 20/07/2021	Redattore Note: ing. Maria Graziosi