REGIONE CAMPANIA
PROVINCIA DI CASERTA
COMUNE DI CANCELLO ARNONE

PROGETTO PER LA REALIZZAZIONE DI UNA SE RTN DI TRASFORMAZIONE 380/150KV CON RACCORDI AEREI ALLA LINEA 380KV "PATRIA-GARIGLIANO"

STARENERGIA
StarEnergia srl
sede legale Via Francesco Giordani n. 42
800122 Napoli P.IVA 05769401216 PEC: starenergia@pec.it

PROFILO LONGITUDINALE E DISTRIBUZIONE SOSTEGNI LINEA "PATRIA-GARIGLIANO" - STATO DI FATTO

PROGETTISTI	PROPONENTE	SCALA
INSE s.r.l. Viale Michelangelo, 71 80129 Napoli Tel.+39 0815797998 mail: tecnico.inse@gmail.com	CAMPANIA SOLARE s.r.l. sede legale Via F. Giordani n. 42 800122 Napoli Tel.+39 081 060 7743 Fax +39 081 060 7876 Rea - NA1051228 – C.F. e P.IVA 09700581219 mail: campaniasolare@starenergia.com PEC: campaniasolare@pecditta.com Cod. Univoco SRUO8QQ	TAVOLA: AS245-ET34-D

Firmato digitalmente da: PALMA MARIO
Data: 10/09/2021 12:51:51

Revisioni e coordinamento: ing. Roberto Caldara

Rev.	Data:	Redattore :
Rev. 01	20/07/2021	INSE Srl

GALDIERO NICOLA
10.09.2021 00:17:42 UTC

ORDINE DEGLI INGEGNERI DELLA PROVINCIA DI NAPOLI – NICOLA GALDIERO – SEZIONE A – N° ISCRIZIONE 17370

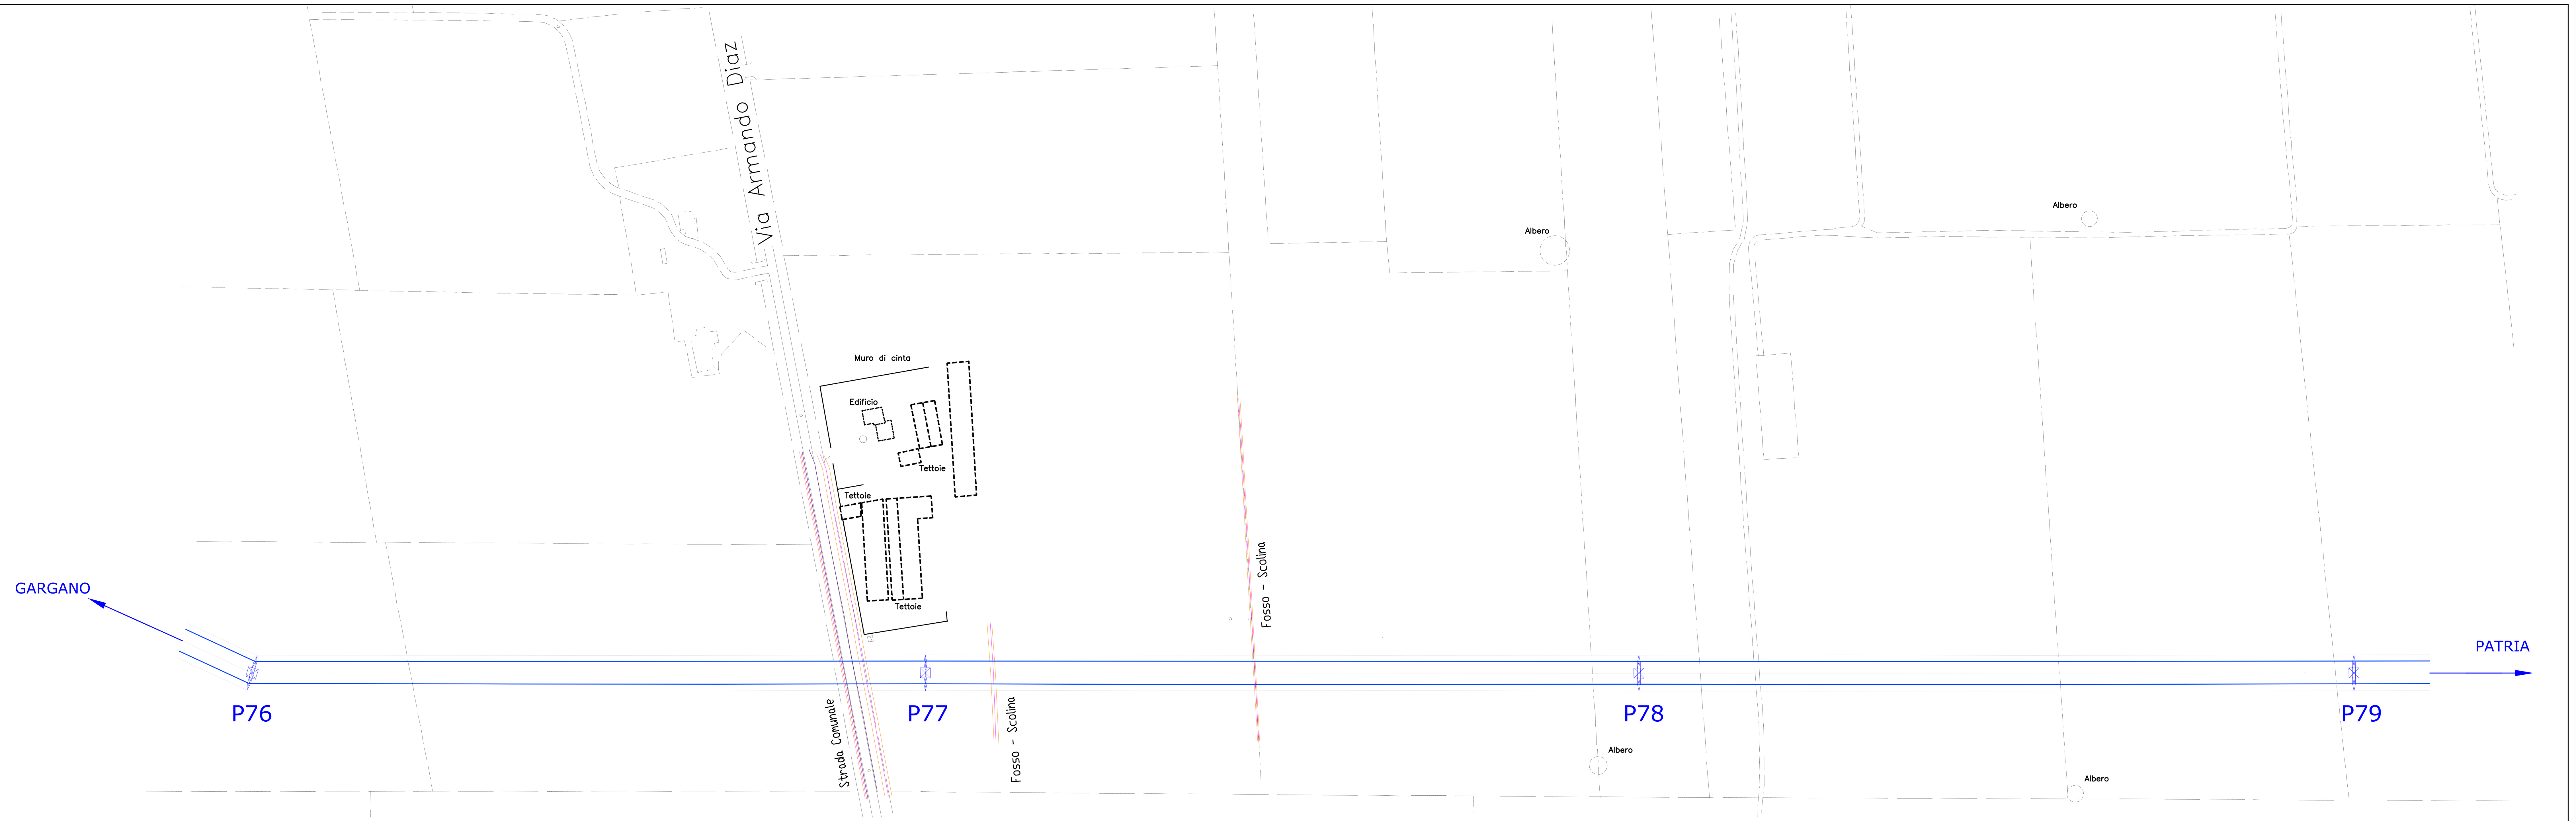

LEGENDA

Profilo del terreno attuale

TP: Testa palo
ma/ca: Mensola o Conduttore alto
mm/cm: Mensola o Conduttore medio
mb/cb: Mensola o Conduttore basso

Gradi sessadecimali

ARMAMENTI CONDUTTORI
SS: sospensione semplice
DS: sospensione doppia
SA: amarro semplice
DA: amarro doppio

sfera segnalamento
25 contrappesi (kg)

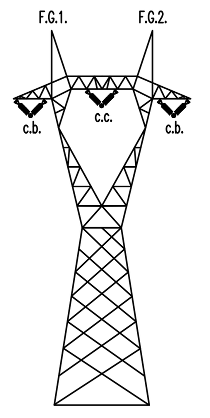

Linea AT 380kV Patria – Garigliano

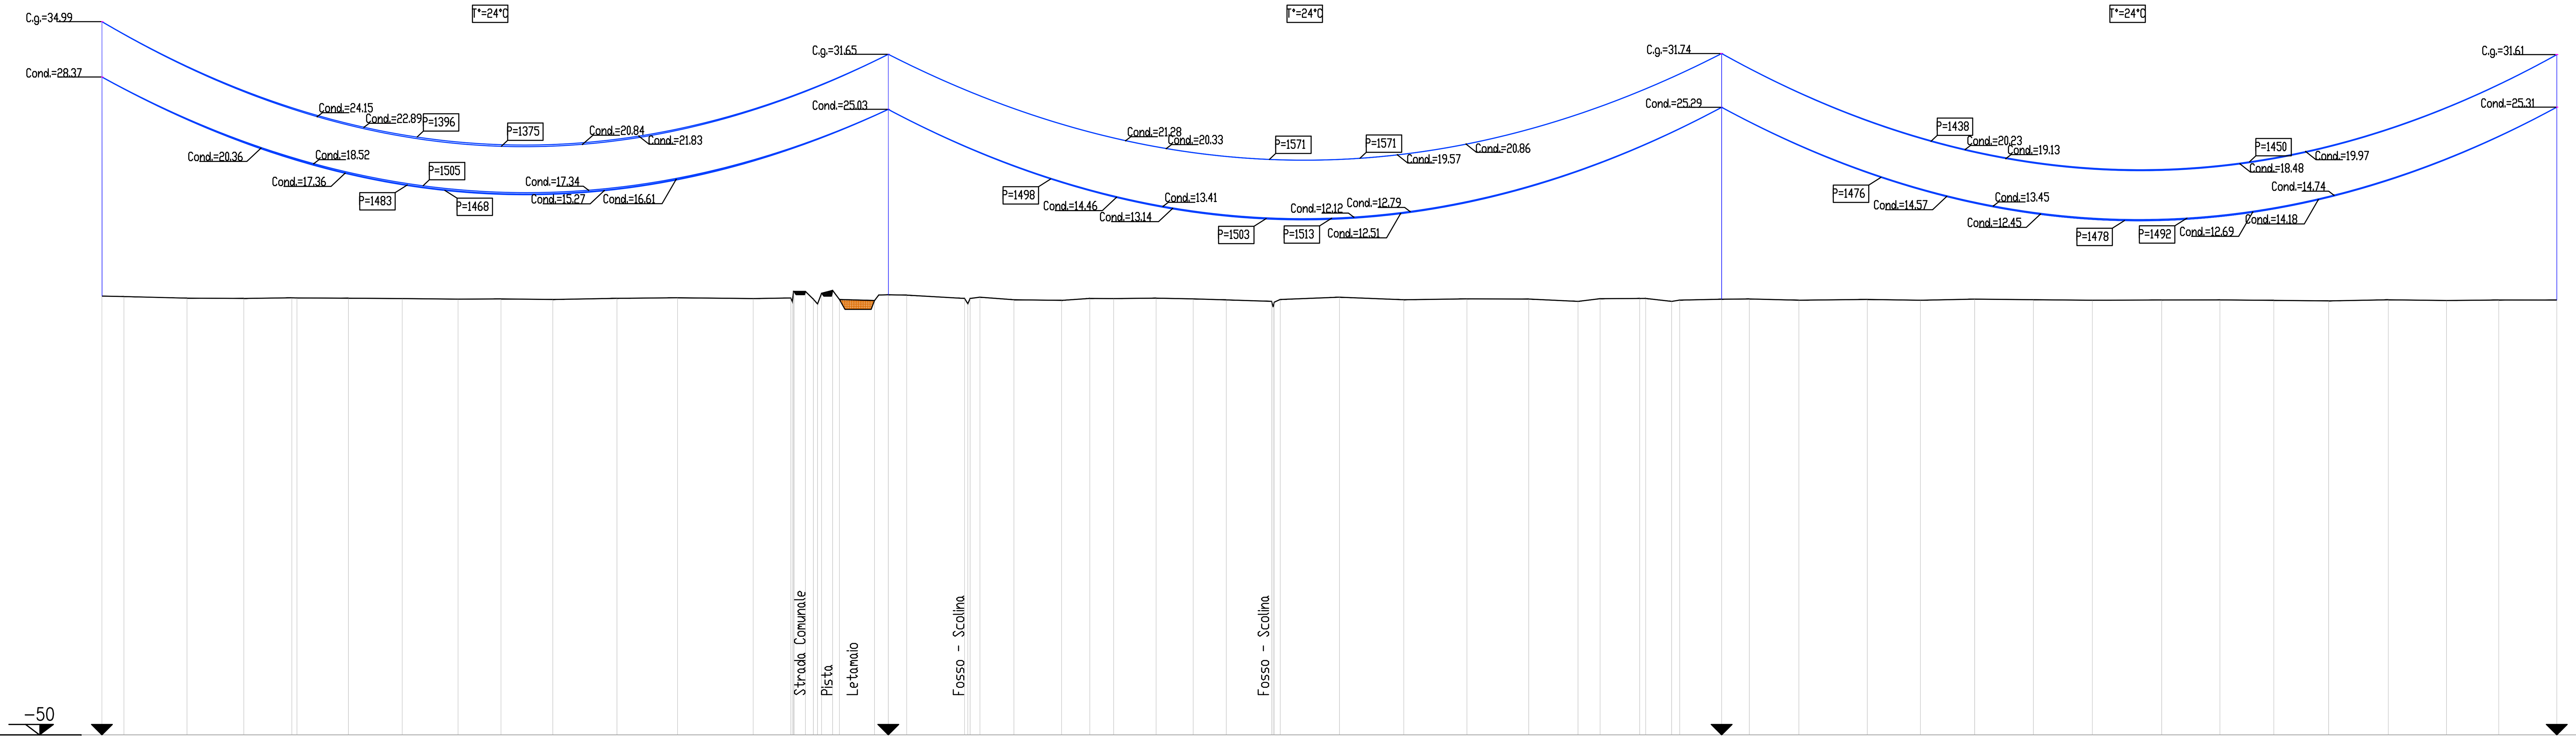

LINEA AT 380 KV	
Scala orizz.	2000
Scala verticale	500

−50

NUMERO SEZIONI	DISTANZE PROGRESSIVE	QUOTE TERRENO
P76	0.00	2.64
2	10.58	2.58
3	40.84	2.39
4	68.14	2.35
5	91.20	2.43
6	93.68	2.41
7	118.38	2.38
8	144.21	2.34
9	171.04	2.27
10	191.65	2.30
11	216.56	2.23
12	247.35	2.37
13	276.45	2.43
14	312.77	2.34
15 19 23	330.81	2.41
	331.56	1.98
	332.19	3.21
	332.39	3.20
	337.90	3.19
	341.68	2.26
	343.68	1.70
	345.65	2.98
	350.94	3.31
	354.20	3.23
	371.04	2.53
P77	377.68	2.79
26	386.51	2.75
27 30	414.30	2.35
	415.86	1.72
	416.96	2.35
	421.68	2.50
31	438.02	2.19
32	460.92	2.12
33	474.43	2.35
34	485.92	2.34
35	506.31	2.39
36	524.07	2.30
37	539.98	2.18
38	561.76	2.01
	562.50	1.32
	563.05	1.91
	565.89	2.23
42	594.36	2.50
43	625.26	2.20
44	655.56	2.30
45	685.26	2.28
46	708.90	2.00
47	719.54	2.32
48	738.56	2.35
	741.41	2.35
50	753.91	2.00
	757.77	2.15
P78	777.92	2.26
53	791.17	2.29
54	815.00	2.14
55	847.87	2.23
56	873.34	2.14
57	899.43	2.27
58	927.61	2.20
59	955.93	2.14
60	989.25	2.17
61	1017.22	2.18
62	1043.10	2.12
63	1069.41	2.06
64	1098.07	2.19
65	1126.04	2.11
66	1151.11	2.16
P79	1179.01	2.16

CAMPATA	P76–P77	P77–P78	P78–P79
	377,68	400,24	401,09

COLTURA: Seminativo | Letamaio | Seminativo Irriguo | Seminativo Irriguo | Seminativo Irriguo