




Sezione A-A

Area di Sterro: 0.00
Area di Riparto: 241.46

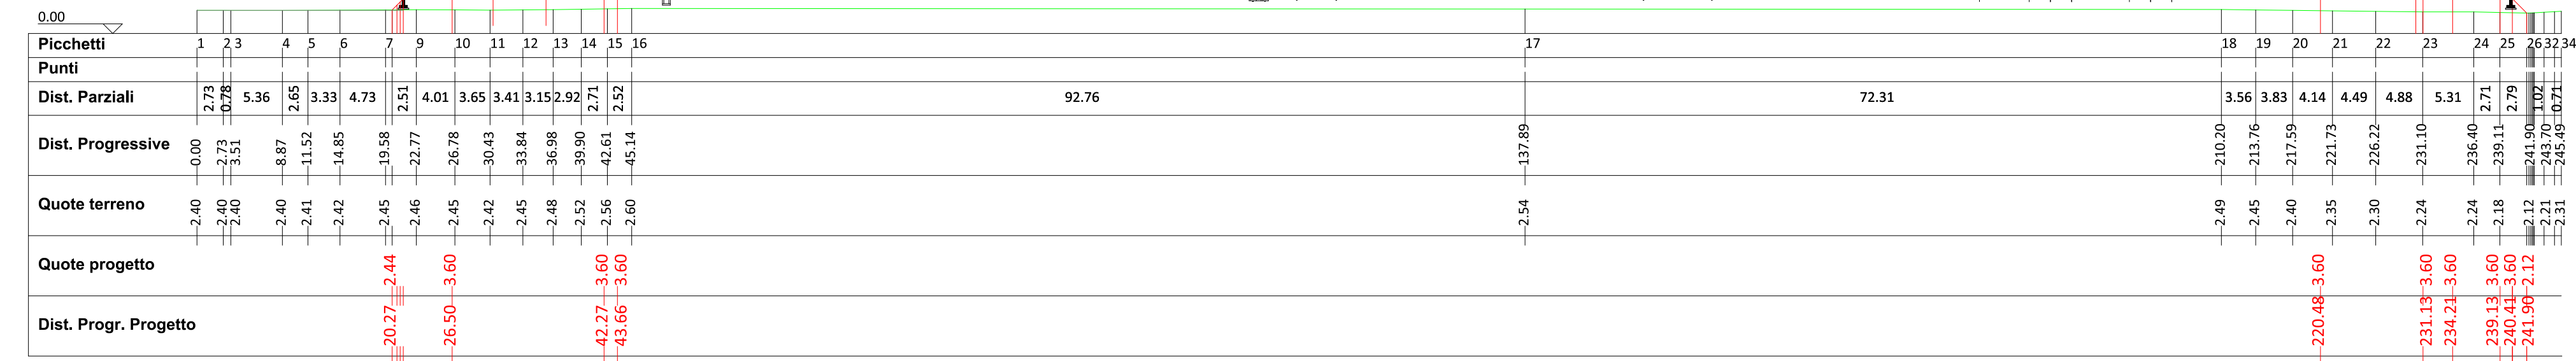

Sezione B-B

Area di Sterro: 0.00
Area di Riparto: 265.74

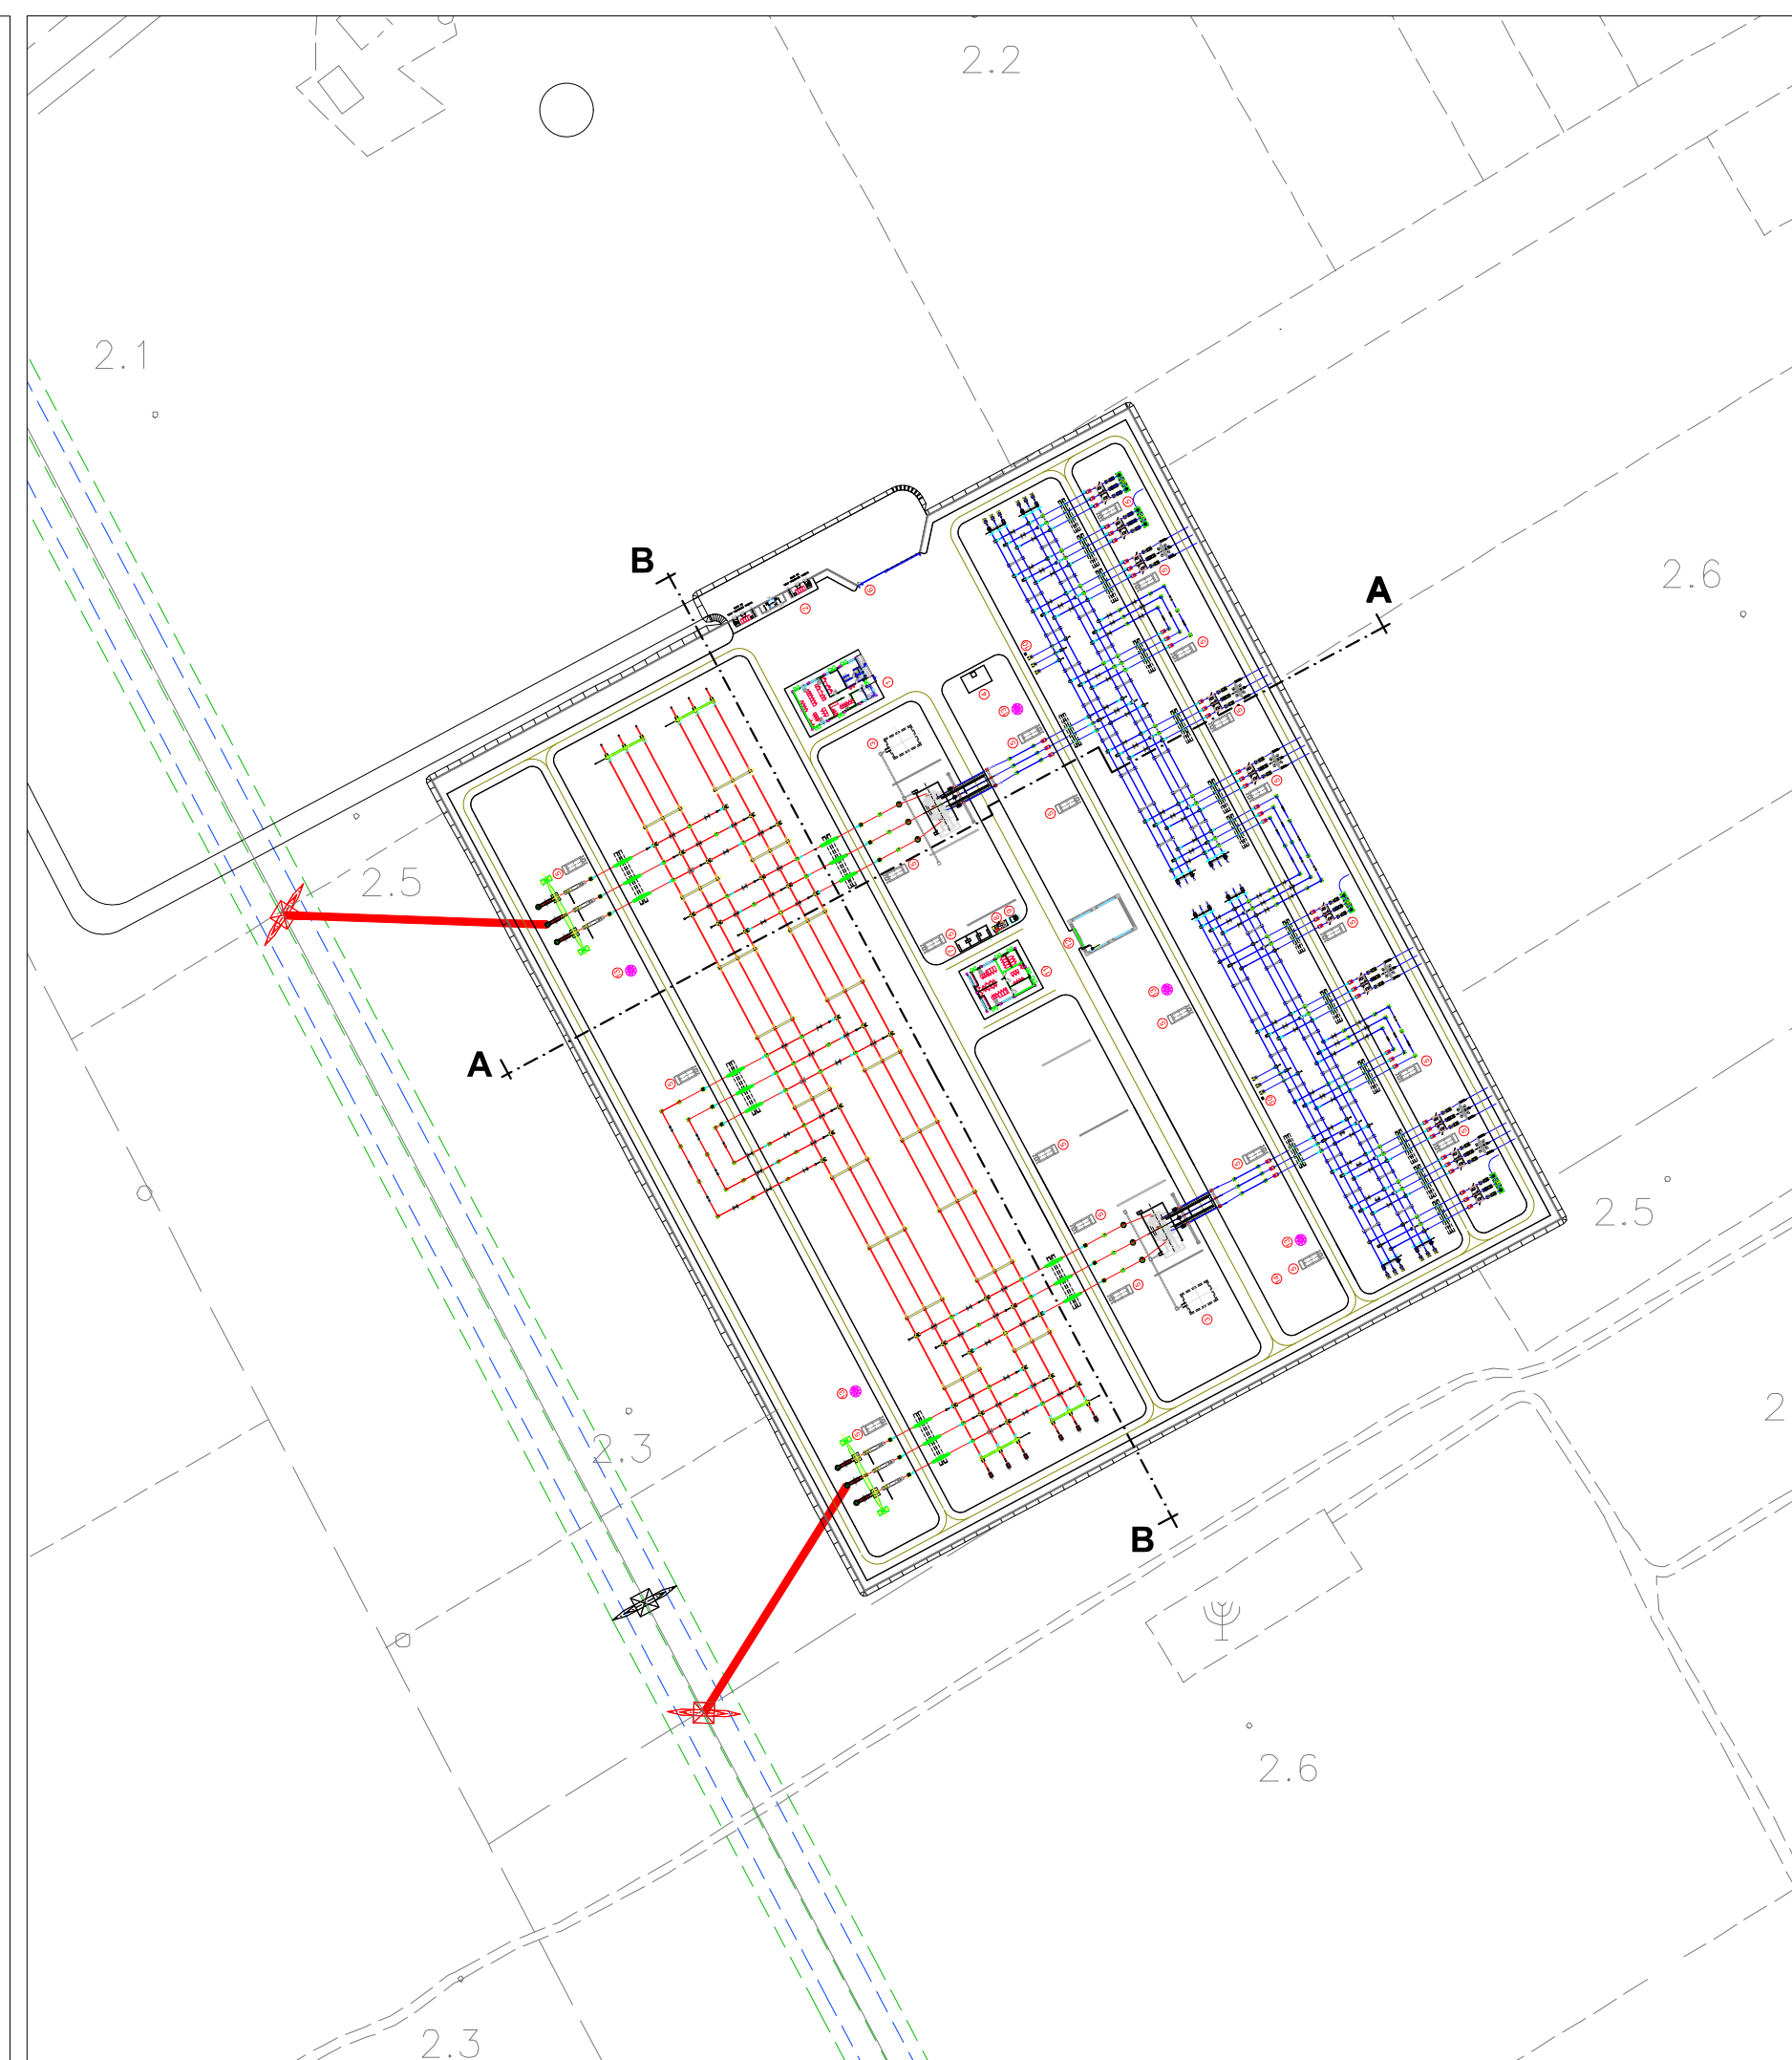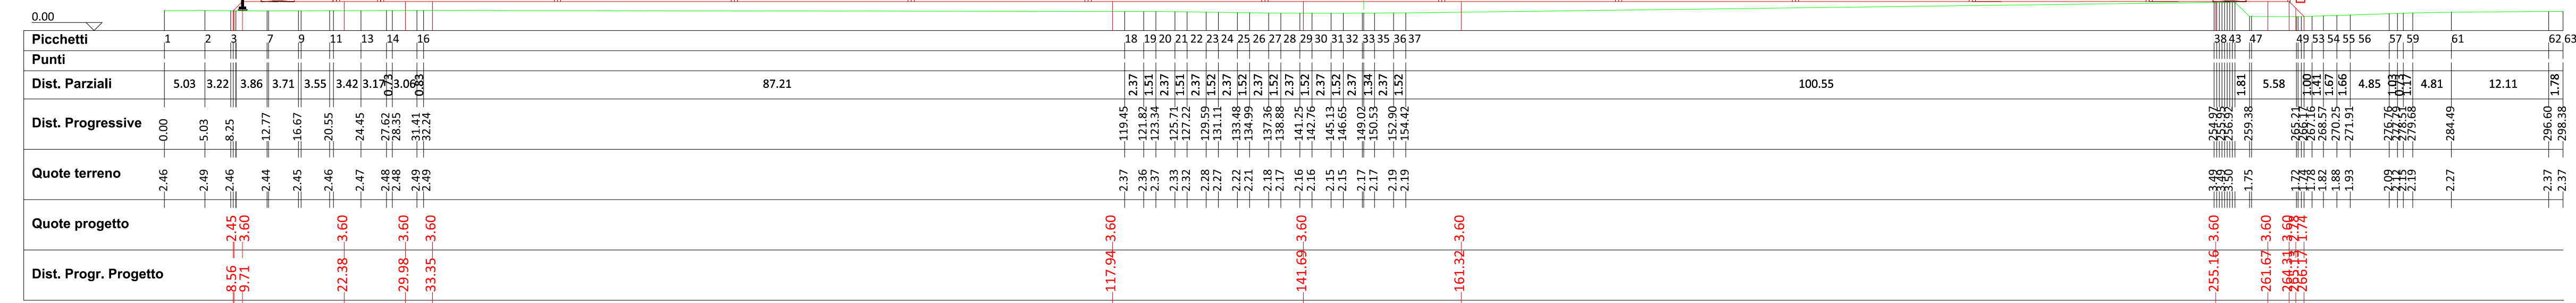

REGIONE CAMPANIA
PROVINCIA DI CASERTA
COMUNE DI CANCELLO ARNONE

PROGETTO PER LA REALIZZAZIONE DI UNA SE RTN DI TRASFORMAZIONE
380/150KV CON RACCORDI AEREI ALLA LINEA 380KV "PATRIA-GARIGLIANO"

StarEnergia srl
sede legale Via Francesco Giordani n. 42
800122 Napoli.IVA 05769401216 PEC: starenergia@pec.it

PIANO DI STAZIONE E MOVIMENTI DI TERRA

PROGETTISTI	PROPONENTE	SCALA
 INSE s.r.l. Viale Michelangelo, 71 800129 Napoli Tel. +39 0815797998 mail: tecnico.inse@gmail.com	CAMPANIA SOLARE s.r.l. sede legale Via F. Giordani n. 42 800122 Napoli Tel. +39 081 060 7743 Fax +39 081 060 7876 Rea - NA1051228 - C.F. e P.IVA 09700581219 mail: campariasolare@starenergia.com PEC: campariasolare@pecditta.com Cod. Univoco 5RU082D	Plan. 1:2000 Sez. 1:500 TAVOLA AS245-ET30-D

Revisioni e coordinamento: ing. Roberto Caldara

Rev.	Data:	Redattore:
Rev. 01	20/07/2021	INSE Srl

INGENGERI DELLA PROVINCIA DI CASERTA
 NICOLA GALIERO
 INGENGERE
 SEZIONE A
 N° ISCRIZIONE: 17370