



**PARTICOLARE VASCA SCALA 1:50**

**PIANTA**

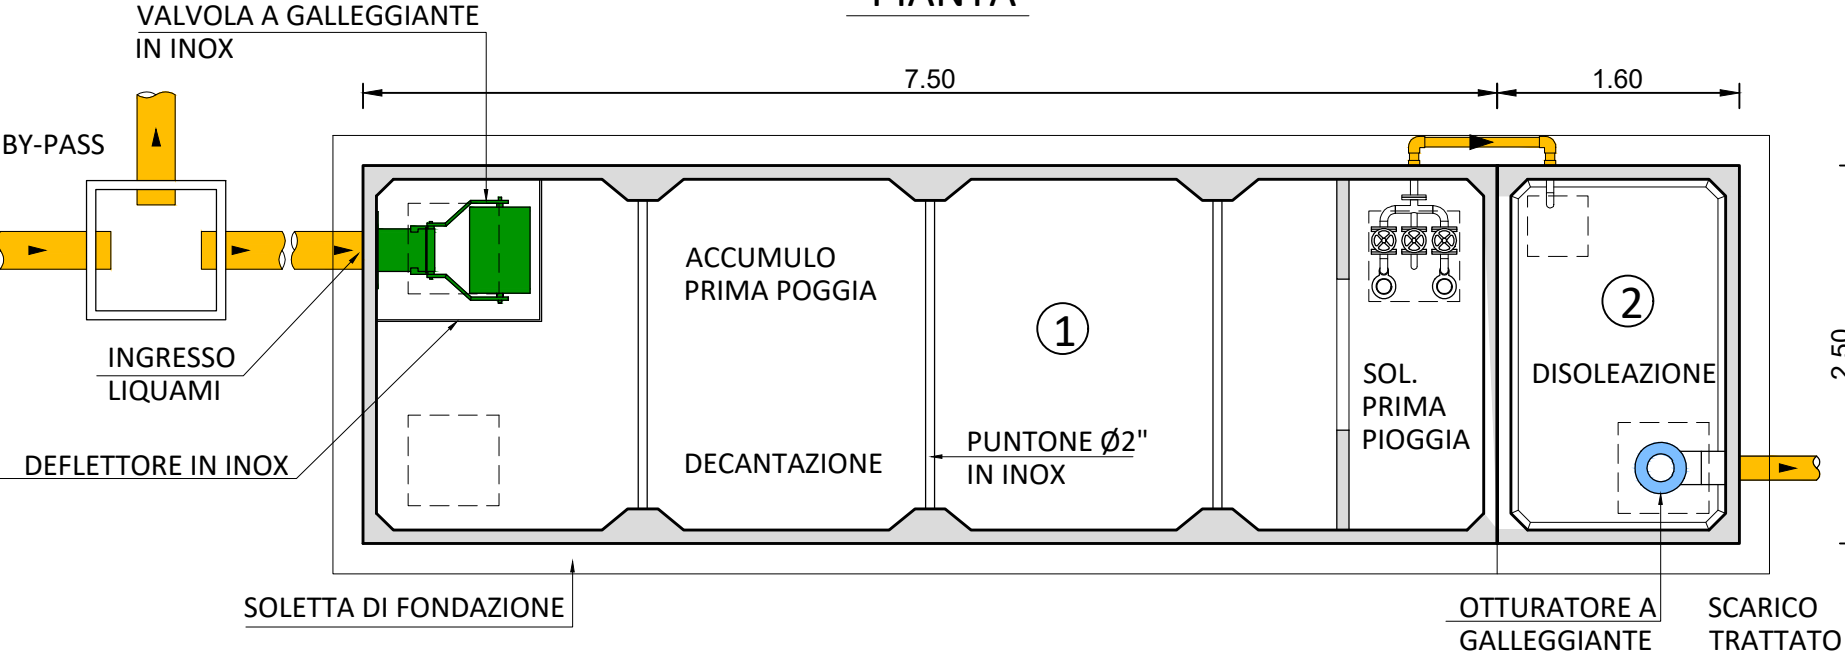


**SEZIONE LONGITUDINALE**


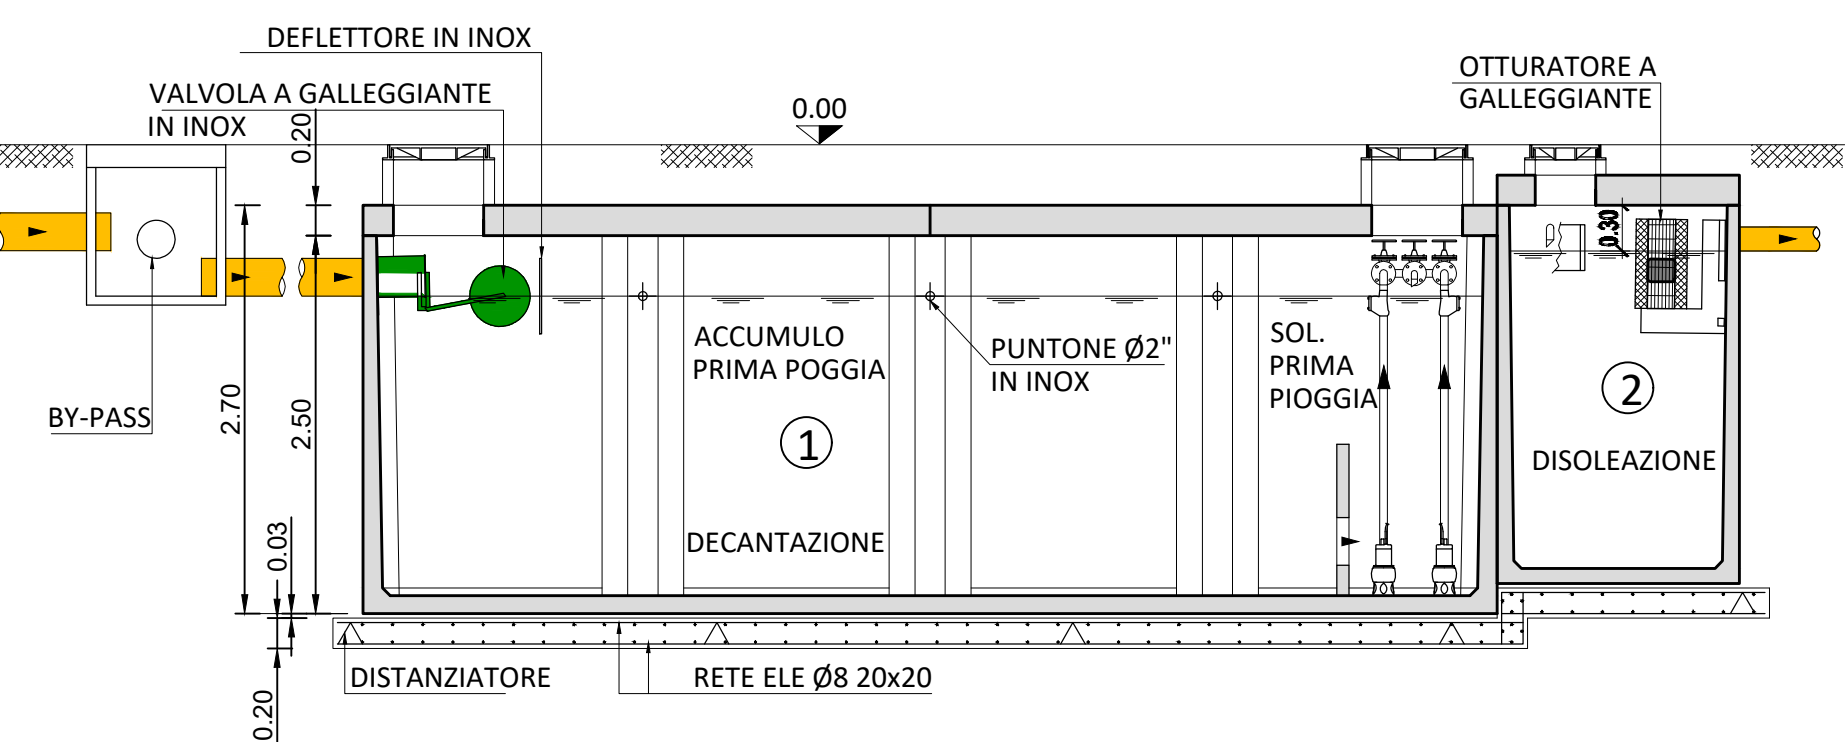


**LEGENDA**

- 1 - ACCUMULO / DECANTAZIONE / SOLLEVAMENTO
- 2 - DISOLEAZIONE

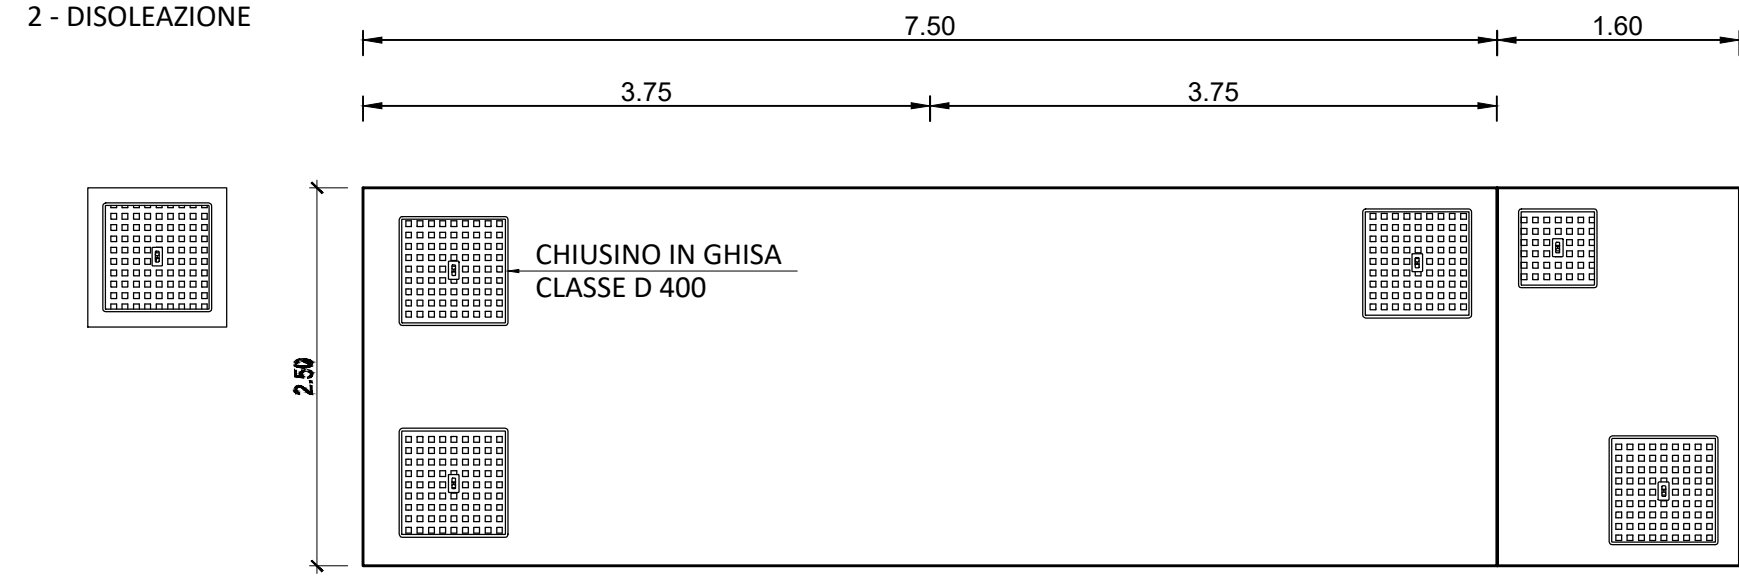

**RECAPITO ACQUA PRIMA PIOGGIA SCALA 1:10000**

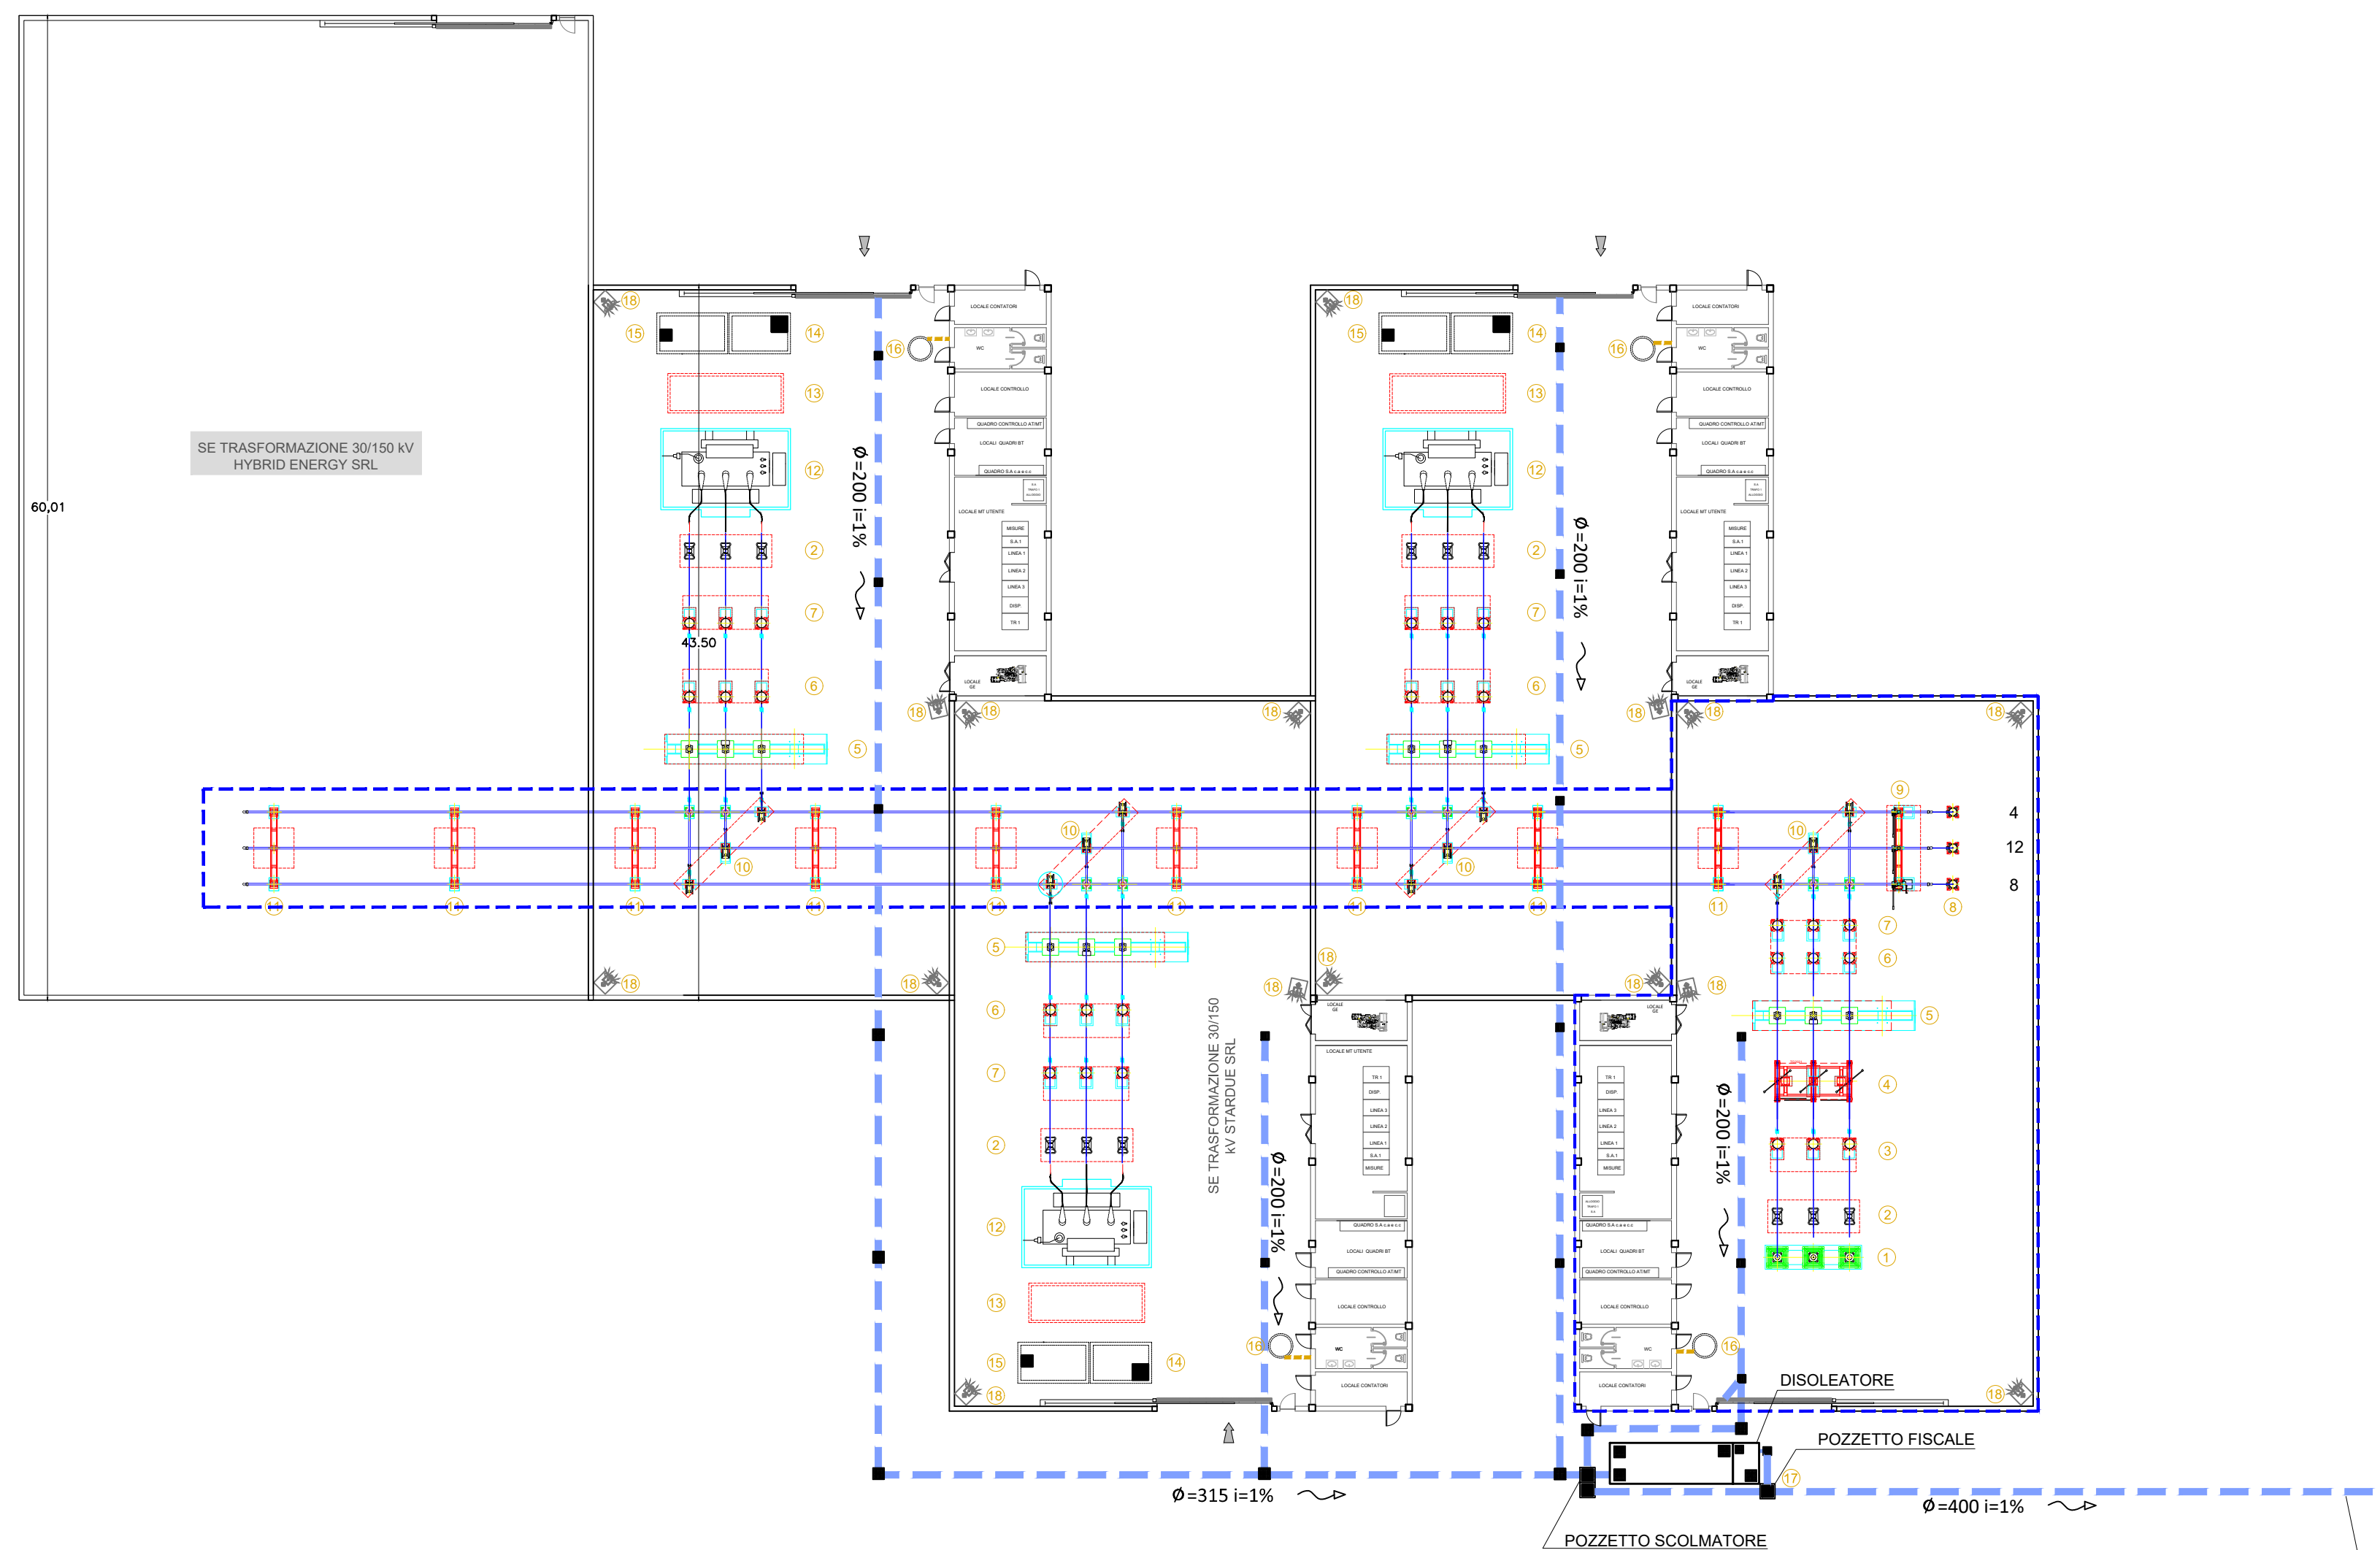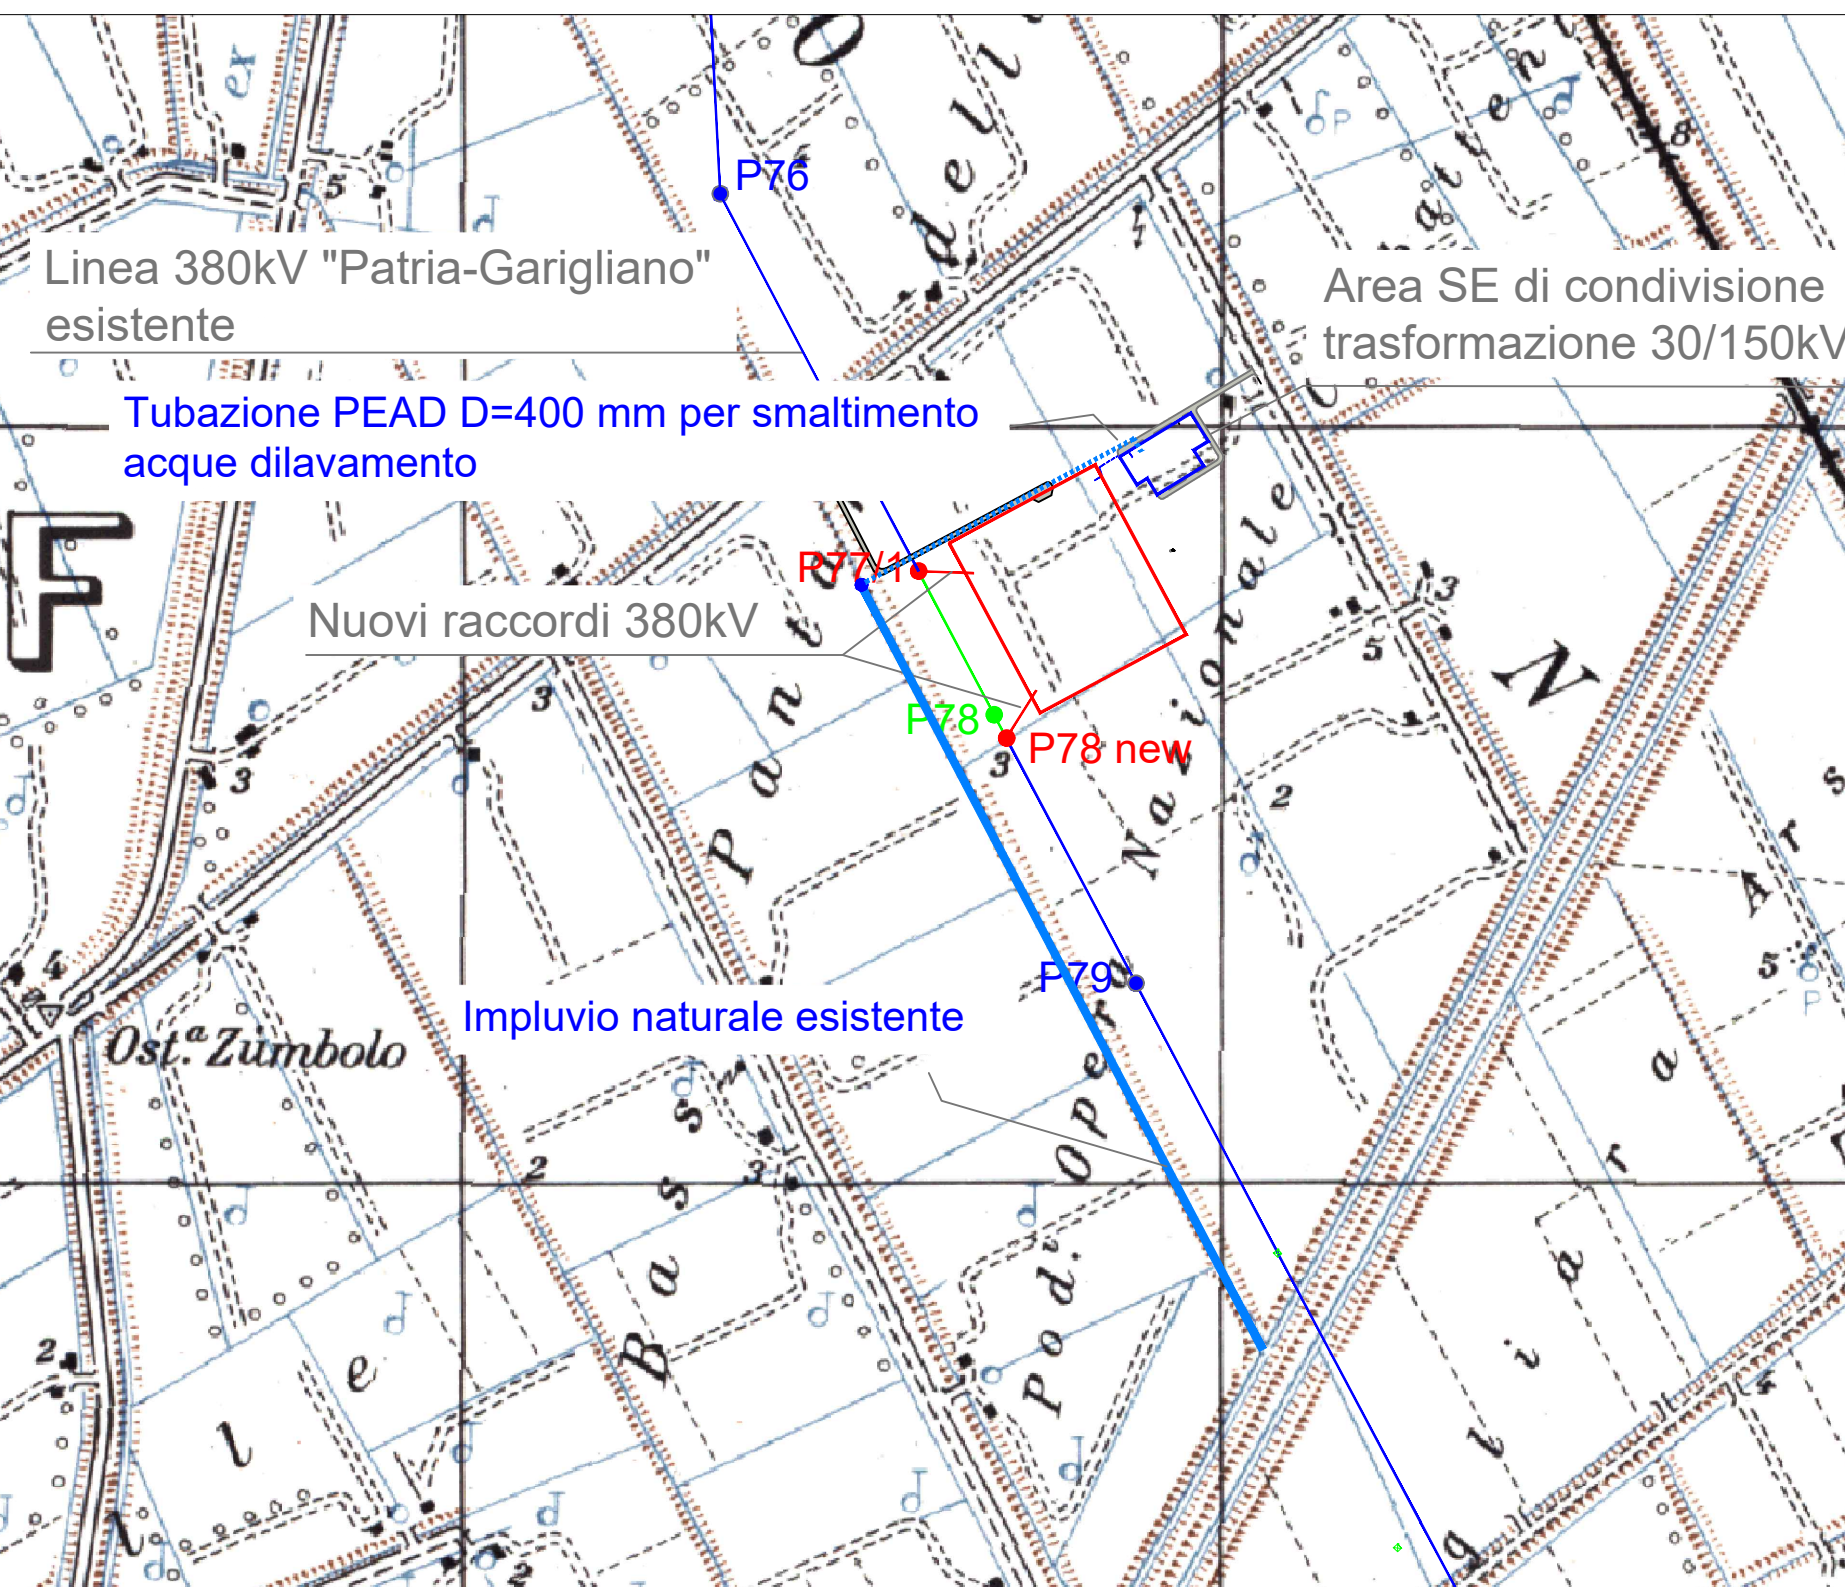

TUBAZIONE PVC/PEAD D=400mm PER SMALTIMENTO ACQUE DILAVAMENTO IN CANALE DI SCOLO ESISTENTE

**LEGENDA**

- ① EDIFICIO COMANDI
- ② EDIFICIO PUNTI DI CONSEGNA ALIM. MT S.A. (DG 2092)
- ③ VASCA RACCOLTA OLIO TRASFORMATORI
- ④ VASCA RISERVA VV.FF.
- ⑤ CHIOSCHI APP. PERIFERICHE SISTEMA DI CONTROLLO
- ⑥ CANCELLO CARRAIO APRIBILE A DUE ANTE
- ⑦ FONDAZIONE TRASFORMATORI MT/bt (con copertura)
- ⑧ GE
- ⑨ SERBATOIO GASOLIO INTERRATO
- ⑩ TRASFORMATORI INDUTTIVI DI POTENZA (TIP)
- ⑪ EDIFICIO SERVIZI AUSILIARI
- ⑫ EDIFICIO MAGAZZINO
- ⑬ TORRI FARO
- ⑭ LOCALE POMPE
- ⑮ IDRANTI
- ⑯ VASCA IMHOF
- ⑰ VASCHE TRATTAMENTO ACQUE DI PRIMA PIOGGIA
- ⑱ PALINA DI ILLUMINAZIONE

CONDOTTA ACQUE REFLUE

CONDOTTA ACQUE PLUVIALI

CANALE DI SCOLO ESISTENTE



REGIONE CAMPANIA  
PROVINCIA DI CASERTA  
COMUNE DI CANCELLO ARNONE

PROGETTO PER LA REALIZZAZIONE DI UNA SE RTN DI TRASFORMAZIONE 380/150KV CON RACCORDI AEREI ALLA LINEA 380KV "PATRIA-GARIGLIANO"



StarEnergia srl  
sede legale Via Francesco Giordani n. 42  
800122 Napoli P.IVA 05769401216 PEC: [starenergia@pec.it](mailto:starenergia@pec.it)

**PLANIMETRIA SISTEMA DI SMALTIMENTO ACQUE CHIARE E NERE**

PROGETTISTI	PROPONENTE	SCALA
 INSE s.r.l. Viale Michelangelo, 71 800129 Napoli Tel. +39 081 060 7743 Fax +39 081 060 7976 Tel. +39 081 5797998 mail: <a href="mailto:campaniasolare@starenergia.com">campaniasolare@starenergia.com</a> Cod. Univoco 5RU062B	CAMPANIA SOLARE s.r.l. sede legale Via F. Giordani n. 42 800122 Napoli Tel. +39 081 060 7743 Fax +39 081 060 7976 Rea - NA1051228 - C.F. e P.IVA 0970561219 mail: <a href="mailto:campaniasolare@starenergia.com">campaniasolare@starenergia.com</a> PEC: <a href="mailto:campaniasolare@pec.it">campaniasolare@pec.it</a> Cod. Univoco 5RU062B	TAVOLA BS245-EU17-D

Revisioni e coordinamento: ing. Roberto Caldara

Rev.	Data:	Redattore:
Rev. 01	20/07/2021	INSE Srl

