

RECINZIONE IMPIANTO FV


scala 1: 10.000




LEGENDA

— Recinzione Impianto

SEZIONE TRASVERSALE RECINZIONE scala 1: 25

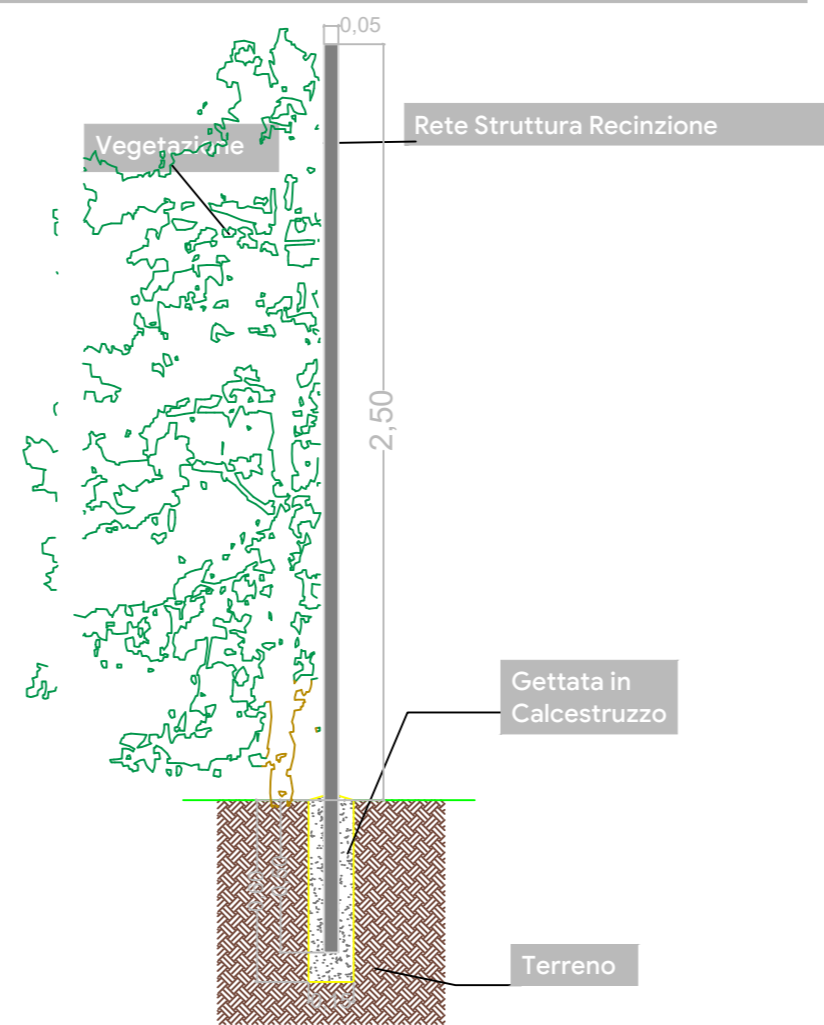

PROSPETTO RECINZIONE scala 1: 50

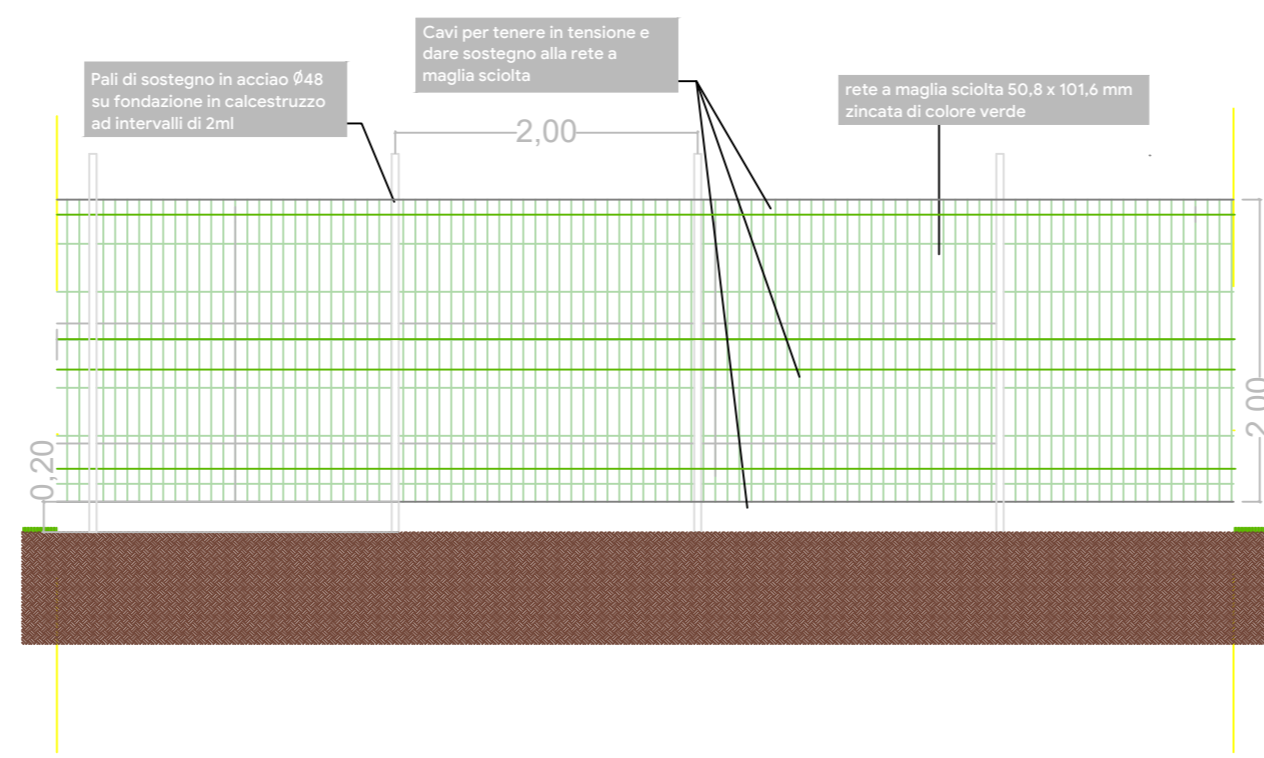

Biancospino



Pungitopo



REGIONE CAMPANIA
 PROVINCIA DI CASERTA
 COMUNI DI SANTA MARIA LA FOSSA E GRAZZANISE



PROGETTO PER LA REALIZZAZIONE DI UN IMPIANTO FOTOVOLTAICO
 DENOMINATO "BOSCO CAMMINO" DELLA POTENZA DI 79,21 MWp



StarEnergia srl
 sede legale Via F. Giordani n. 42
 80122 Napoli P.IVA 05769401216 PEC: starenergia@pec.it

Particolare Recinzione con Mitigazione

Progettista	Proponente	Scala
	CAMPANIA SOLARE s.r.l. sede legale Via F. Giordani n. 42 800122 Napoli Tel. +39 081 060 7743 Fax +39 081 060 7876 Rea - NA1051228 - C.F. e P.IVA 09700581219 mail: campaniasolare@starenergia.com PEC: campaniasolare@pecditta.com Cod. Univoco 5RU082D	VARIE
		Tavola
		TDAR - 02

Revisioni e coordinamento

Rev:	Data	Note
Rev: 00	17/07/2021	