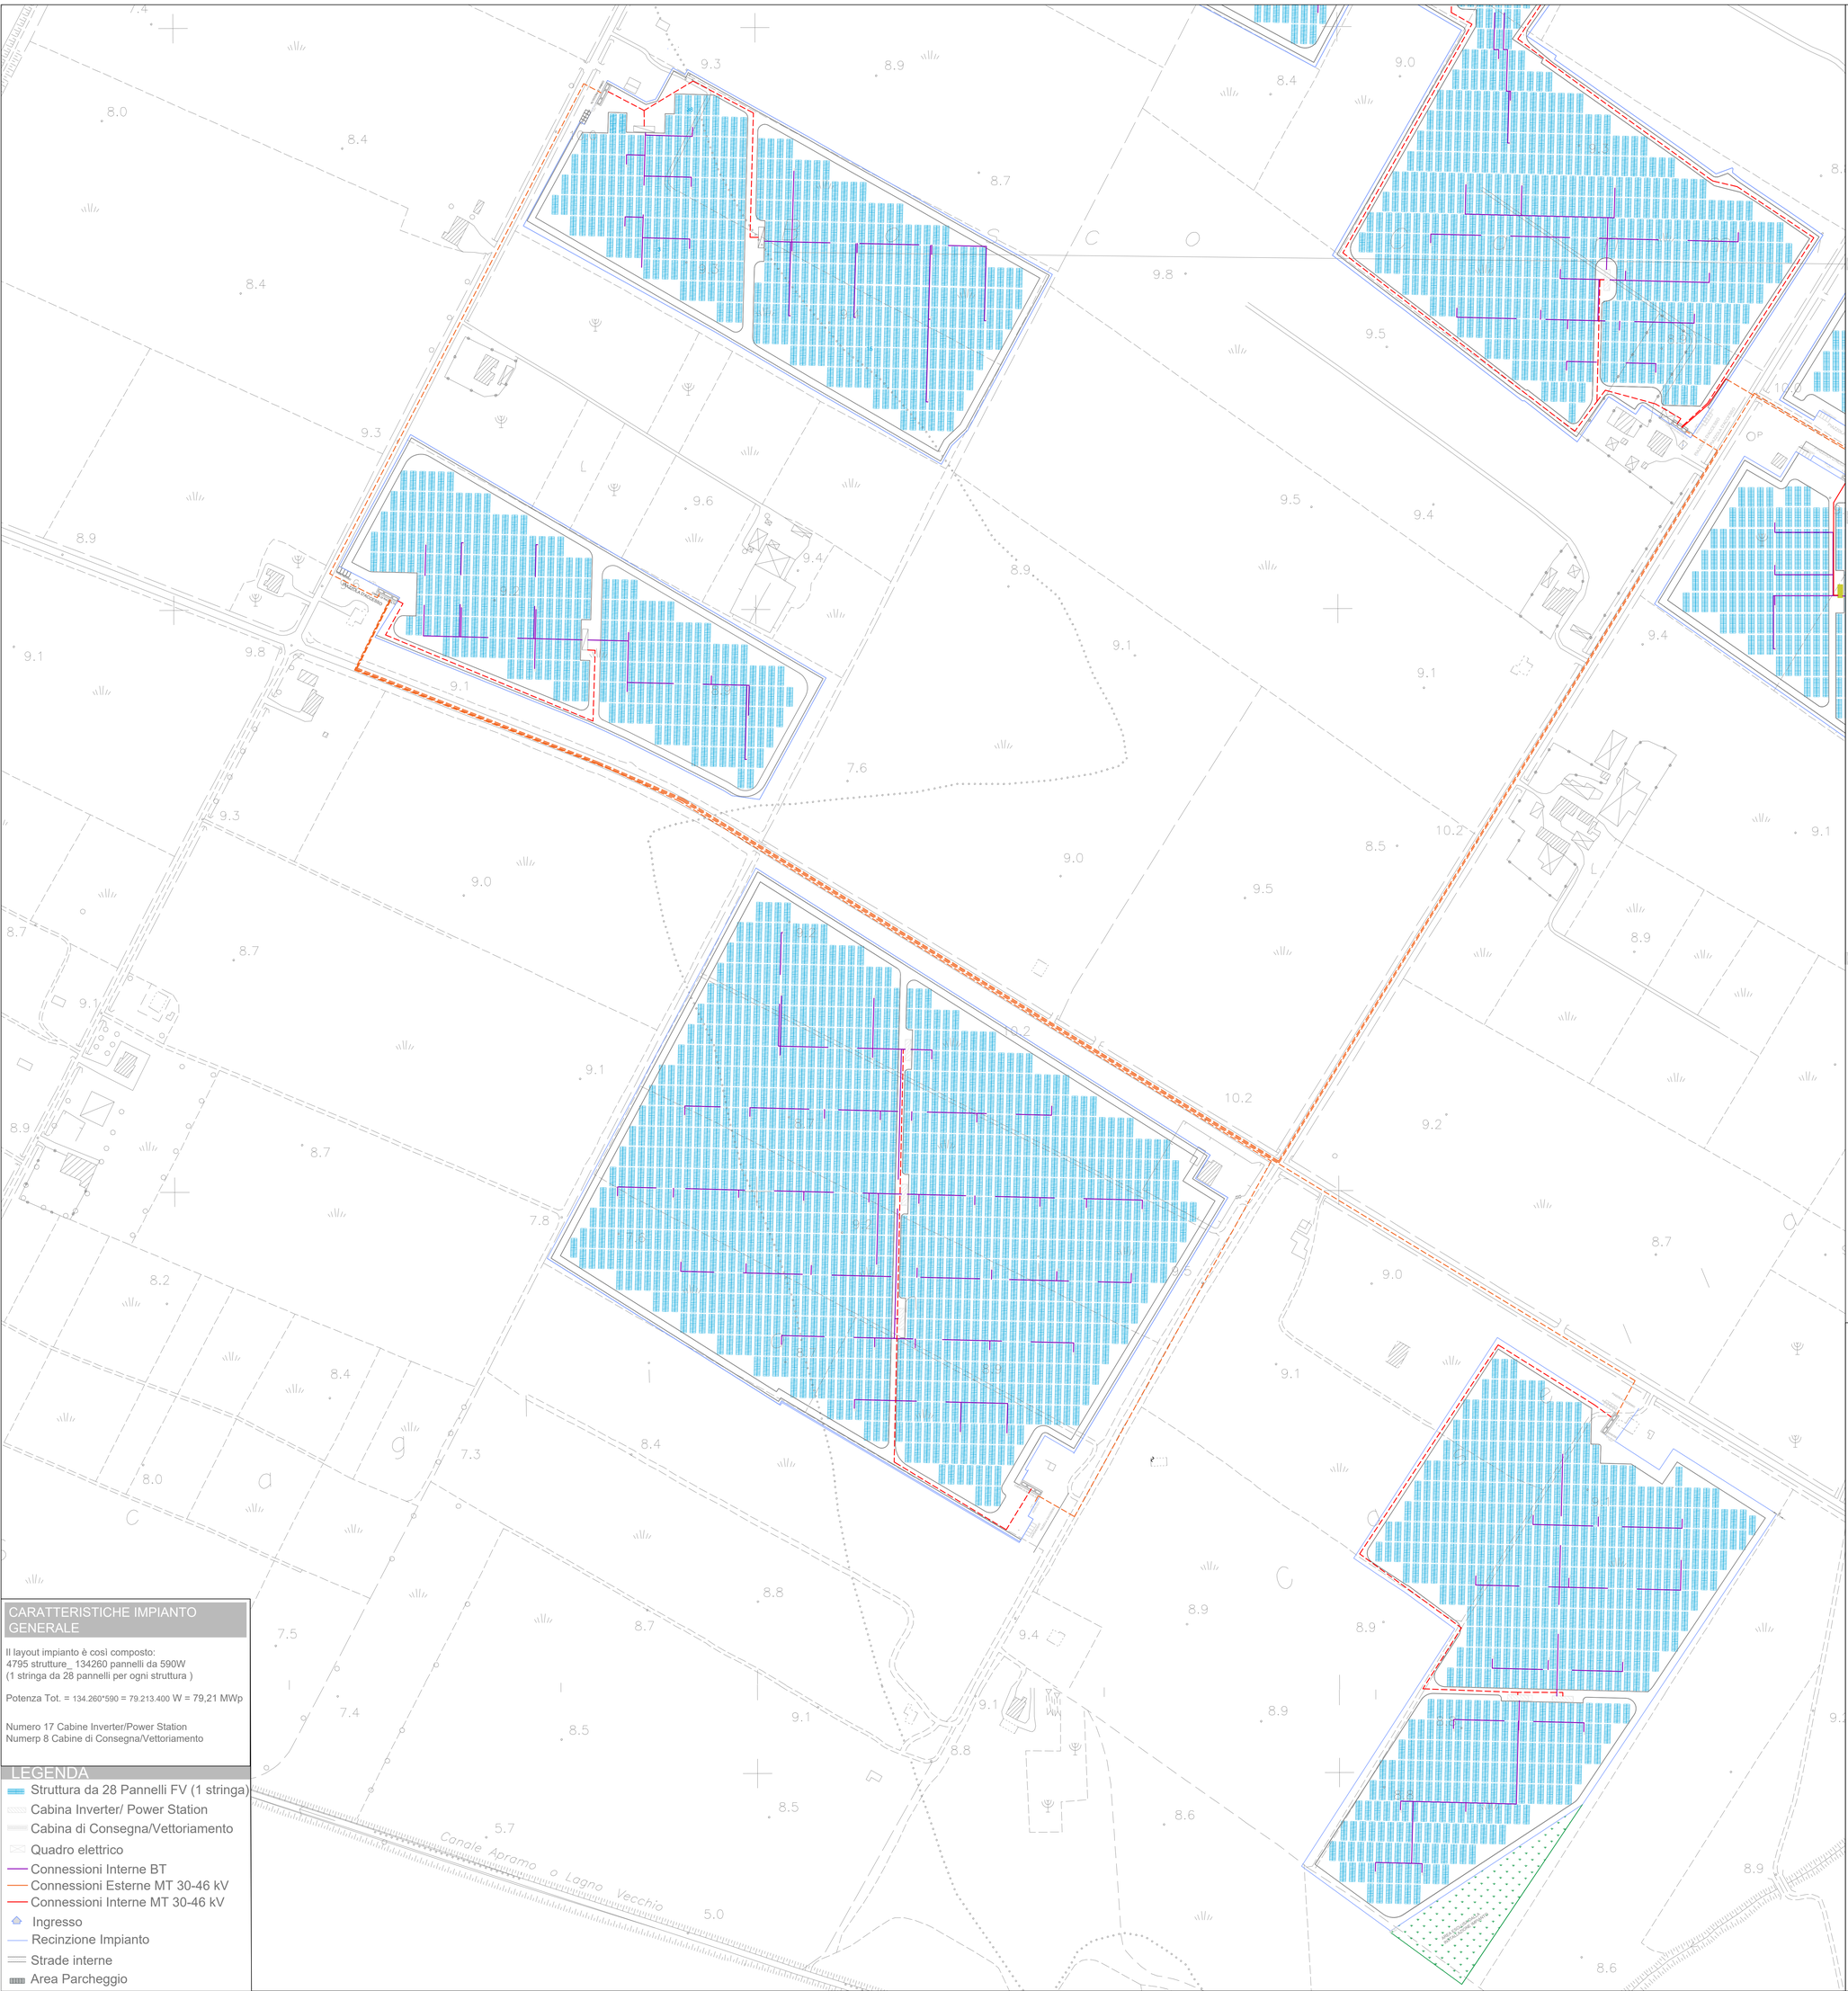

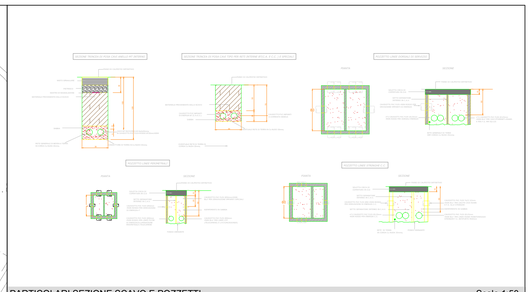

PARTICOLARI SEZIONE SCAVO E POZZETTI — Scala 1:50

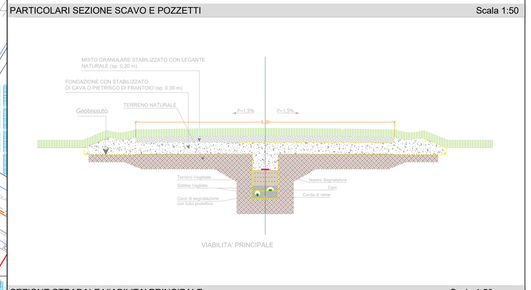

SEZIONE STRADALE VIABILITA' PRINCIPALE — Scala 1:50

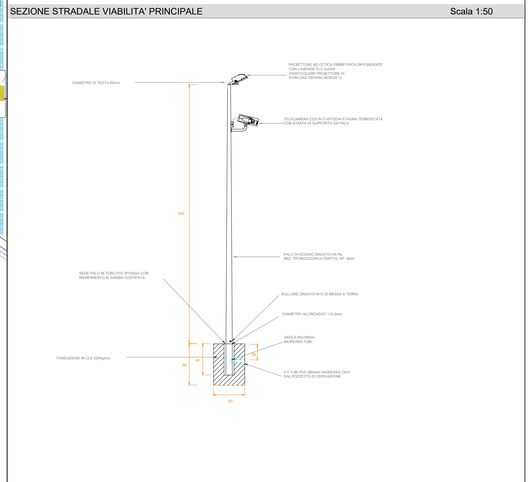

PARTICOLARE ILLUMINAZIONE E VIDEOSORVEGLIANZA — Scala 1:50

CARATTERISTICHE IMPIANTO GENERALE

Il layout impianto è così composto:
4795 strutture_ 134260 pannelli da 590W
(1 stringa da 28 pannelli per ogni struttura)

Potenza Tot. = 134.260*590 = 79.213.400 W = 79,21 MWp

Numero 17 Cabine Inverter/Power Station
Numerp 8 Cabine di Consegna/Vettoriamento

LEGENDA

- Struttura da 28 Pannelli FV (1 stringa)
- Cabina Inverter/ Power Station
- Cabina di Consegna/Vettoriamento
- Quadro elettrico
- Connessioni Interne BT
- Connessioni Esterne MT 30-46 kV
- Connessioni Interne MT 30-46 kV
- Ingresso
- Recinzione Impianto
- Strade interne
- Area Parcheggio

REGIONE CAMPANIA
PROVINCIA DI CASERTA
COMUNI DI SANTA MARIA LA FOSSA E GRAZZANISE

PROGETTO PER LA REALIZZAZIONE DI UN IMPIANTO FOTOVOLTAICO DENOMINATO "BOSCO CAMMINO" DELLA POTENZA DI 79,21 MWp

STARENERGIA
StarEnergia srl
sede legale Via F. Giordani n. 42
80122 NapoliP.IVA 05769401216 PEC: starenergia@pec.it

PLANIMETRIA IMPIANTO CON RETI - "SUD"

PROGETTISTI	PROPONENTE	SCALA
Firmato digitalmente da Aniello Zeccato C=IT, L=NAPOLI Data e ora ultima firma: 09/09/2021 18:25:49	CAMPANIA SOLARE s.r.l. sede legale Via F. Giordani n. 42 800122 Napoli Tel.+39 081 060 7743 Fax +39 081 060 7876 Rea - NA1051228 – C.F. e P.IVA 09700581219 mail: campaniasolare@starenergia.com PEC: campaniasolare@pecditta.com Cod. Univoco 5RUO82D Firmato digitalmente da PALMA MARIO Data: 09/09/2021 18:17:01	VARIE TAVOLA TDE-01

Revisioni e coordinamento:

Rev: 00	Data: 01/09/2021	Note :