



PLANIMETRIA STRUMENTO URBANISTICO COMUNALE "SANTA MARIA LA FOSSA"
IMPIANTO FV scala 1: 10.000

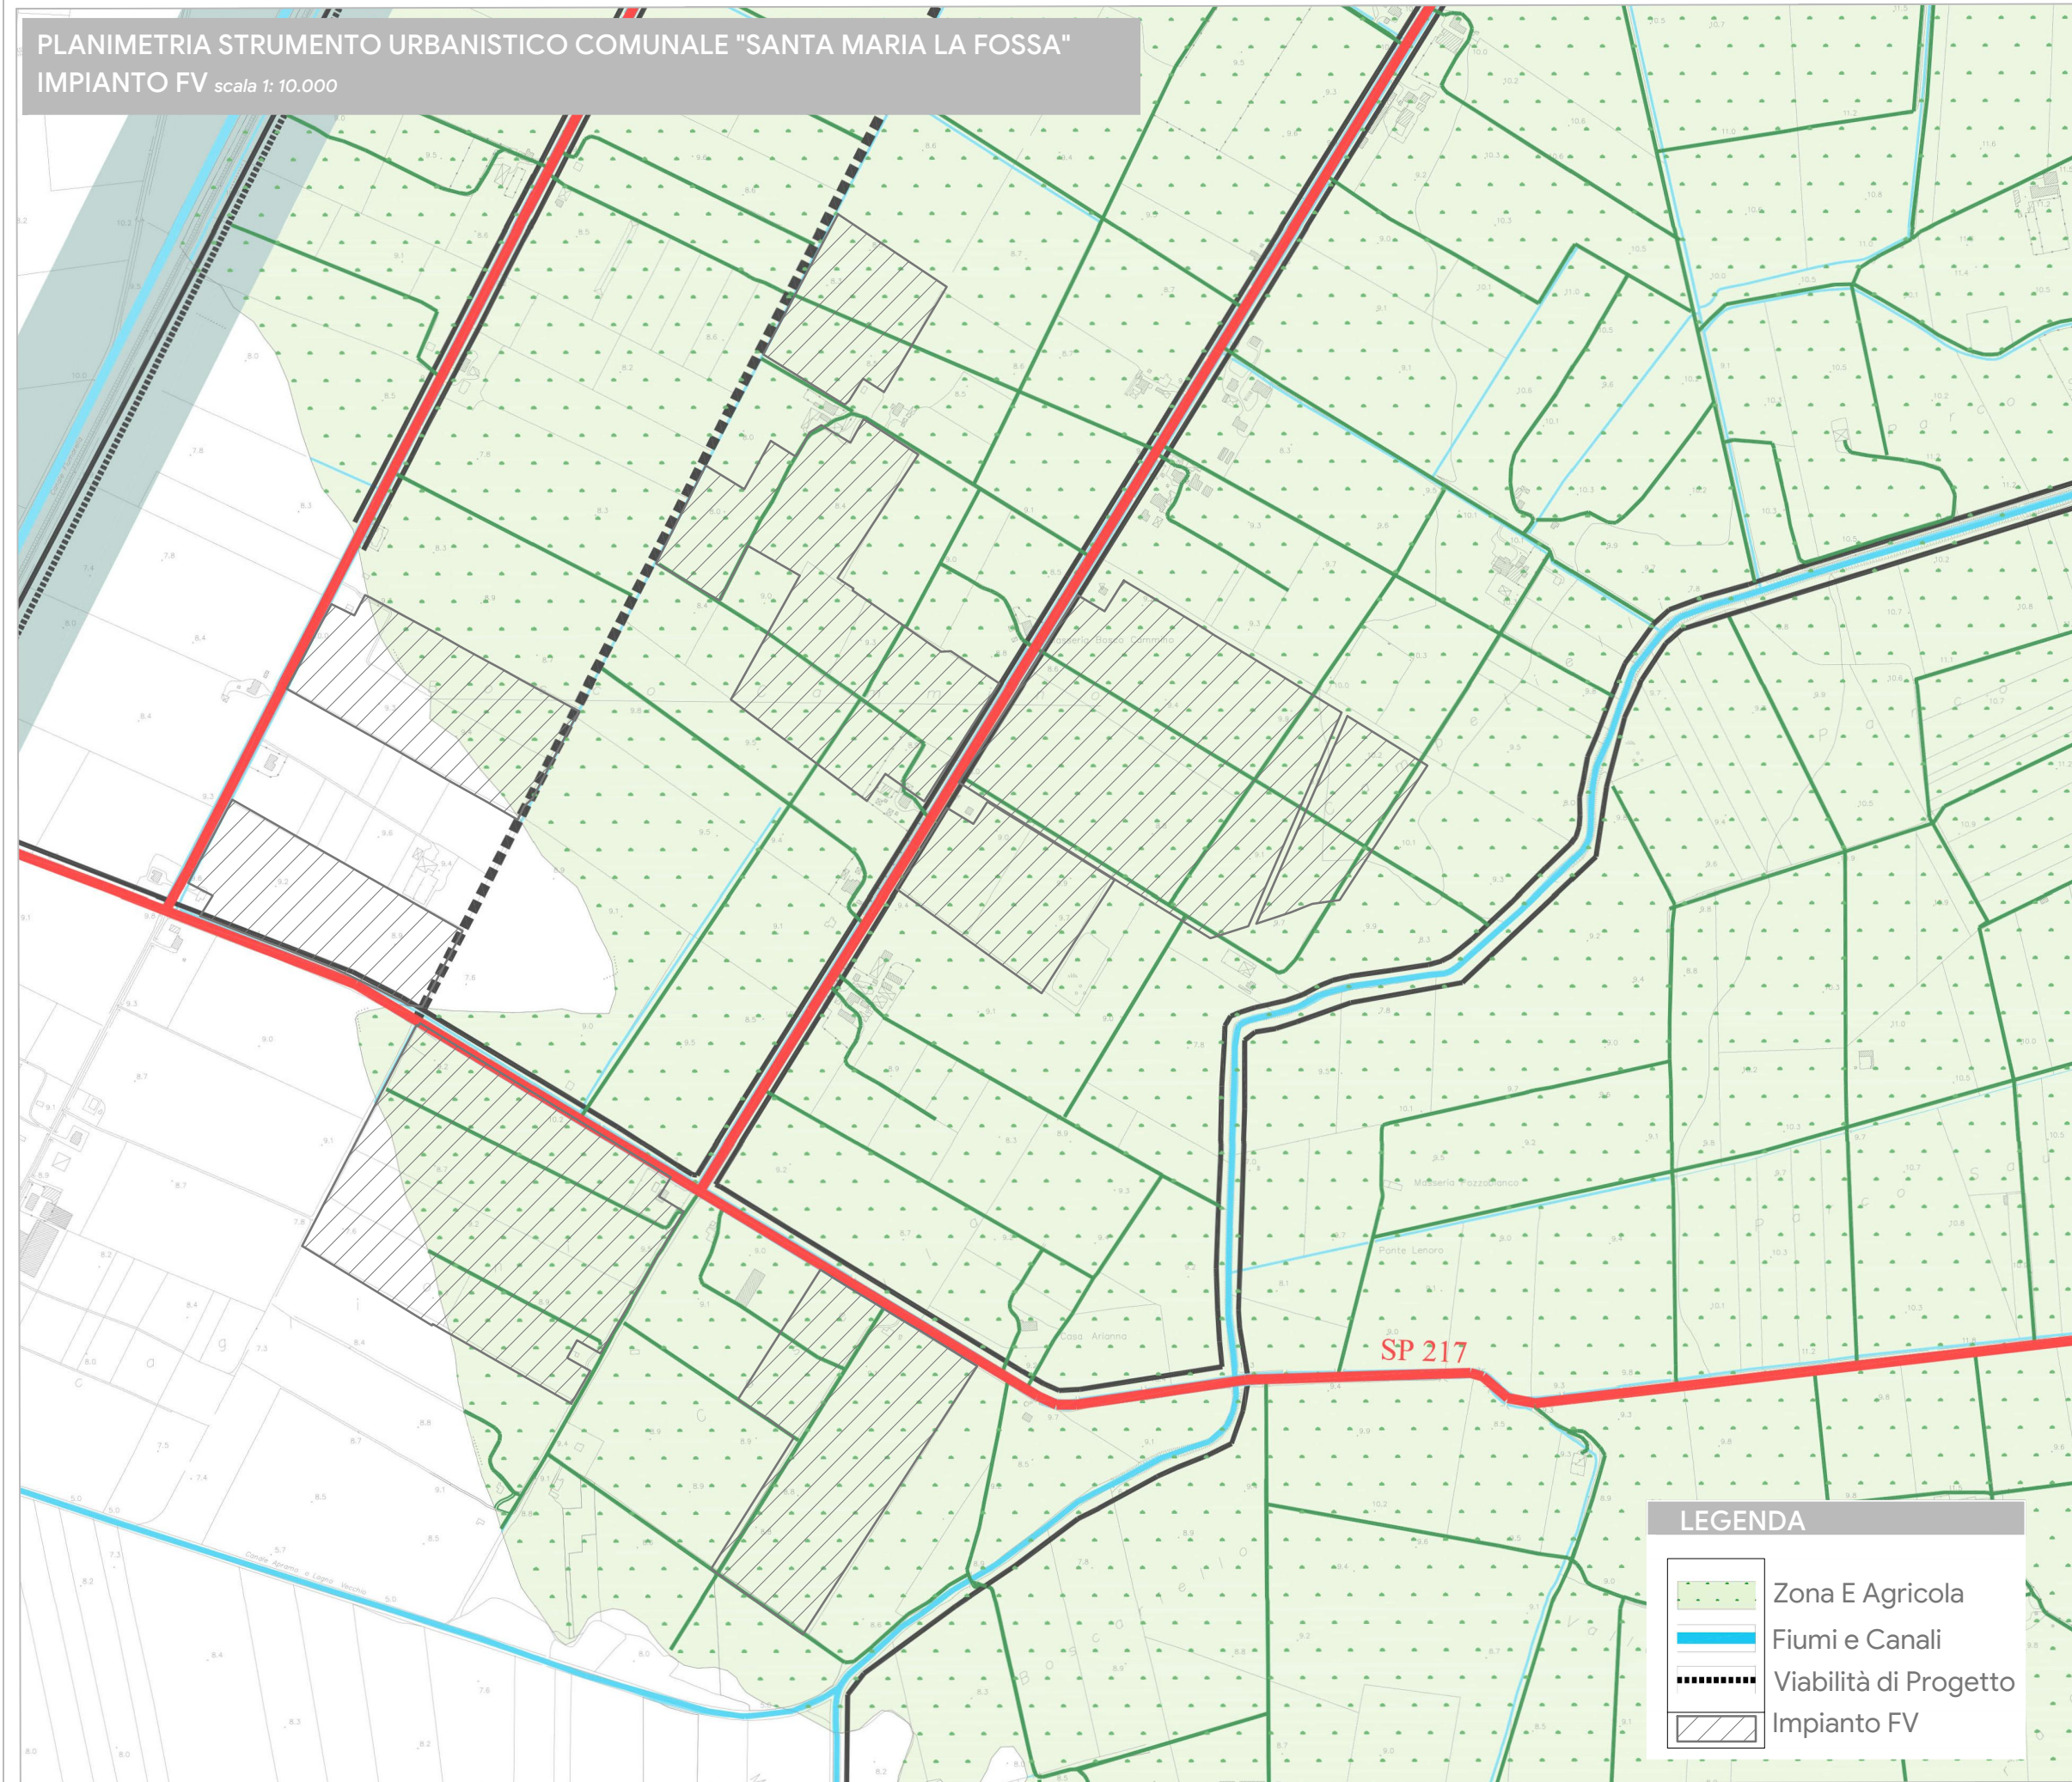


PLANIMETRIA STRUMENTO URBANISTICO COMUNALE
"CANCELLO ED ARNONE" STAZIONE SSE scala 1: 25.000

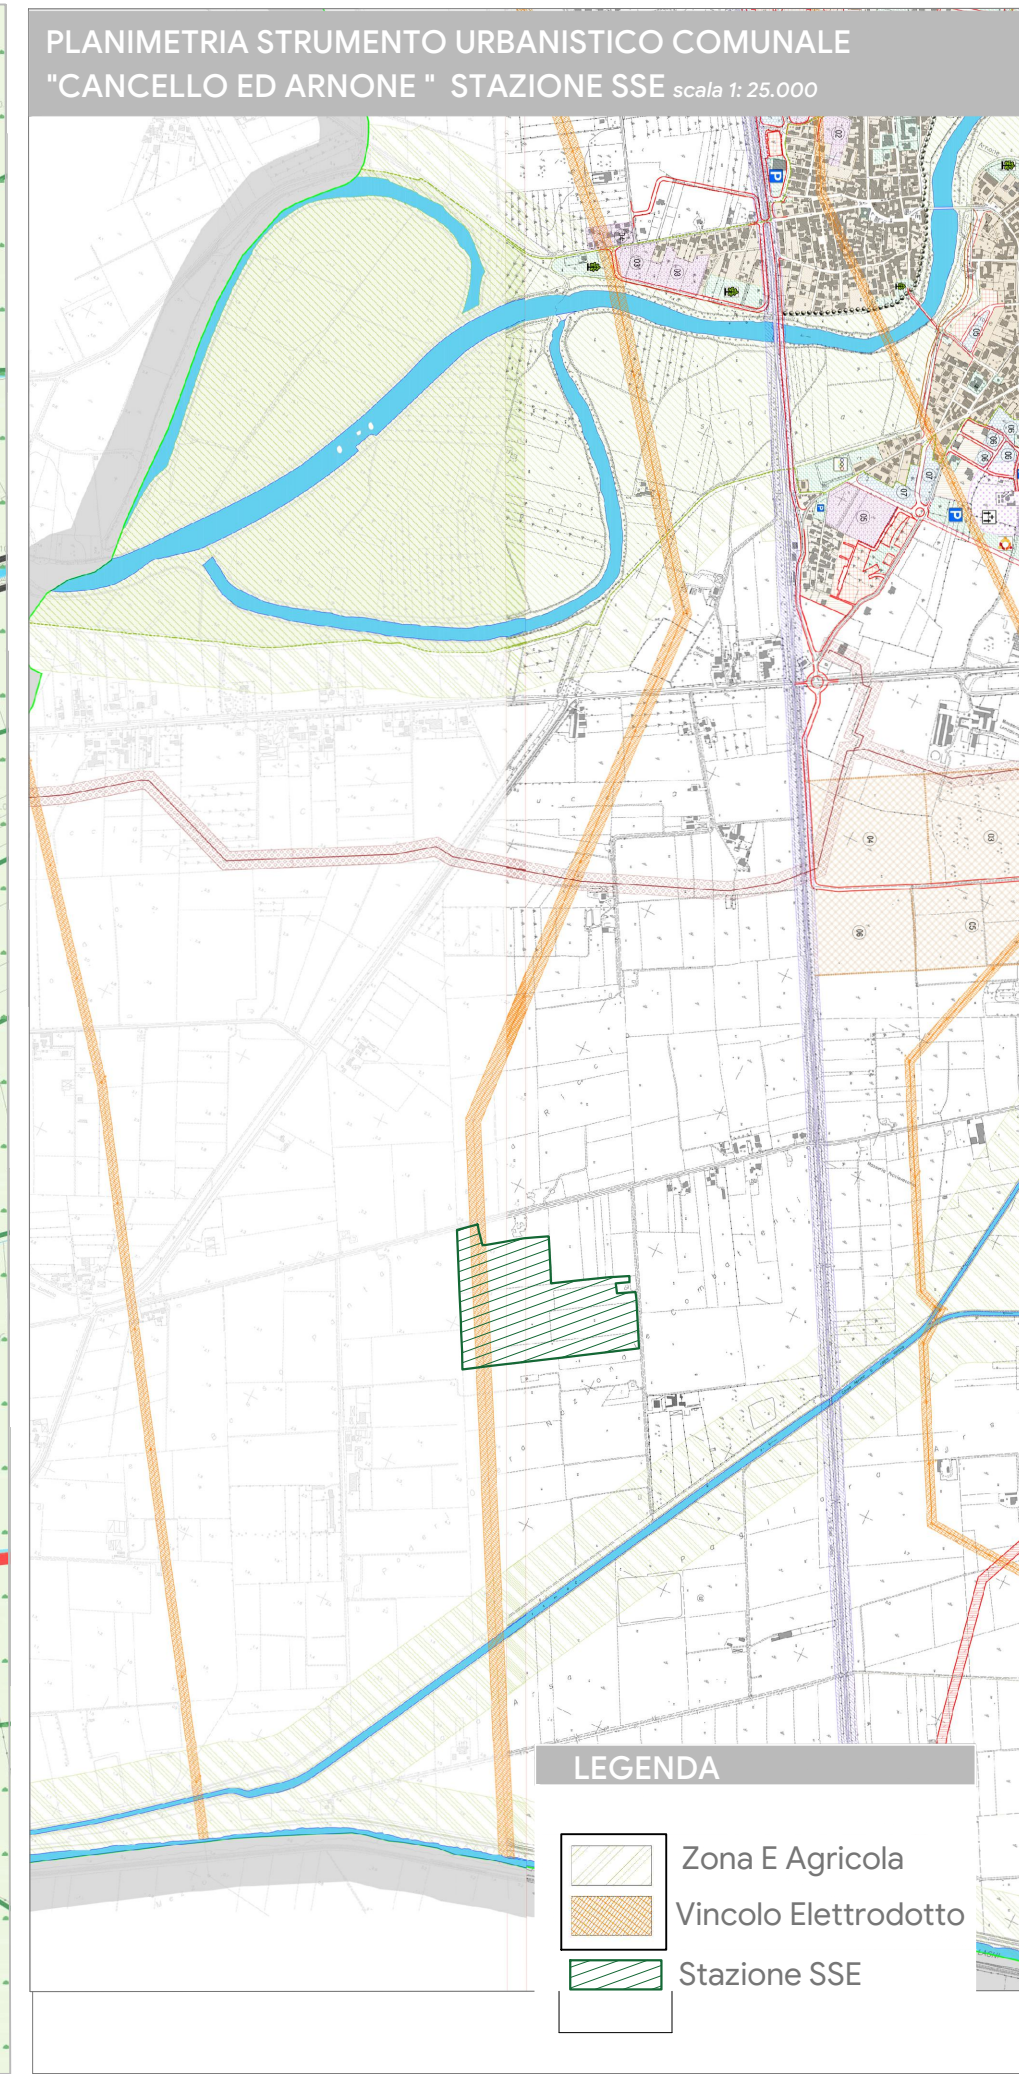

REGIONE CAMPANIA
PROVINCIA DI CASERTA
COMUNI DI SANTA MARIA LA FOSSA E GRAZZANISE



PROGETTO PER LA REALIZZAZIONE DI UN IMPIANTO FOTOVOLTAICO
DENOMINATO "BOSCO CAMMINO" DELLA POTENZA DI 79,21 MWp

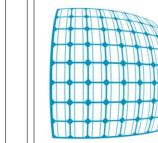

STARENERGIA

StarEnergia srl
sede legale Via F. Giordani n. 42
80122 Napoli P.IVA 05769401216 PEC: starenergia@pec.it

Inquadramento su strumento
urbanistico comunale

Progettista	Proponente	Scala
	<p>CAMPANIA SOLARE s.r.l. sede legale Via F. Giordani n. 42 80122 Napoli Tel. +39 081 060 7743 Fax +39 081 060 7876 Rea - NA1051228 - C.F. e P.IVA 09700581219 mail: campaniasolare@starenergia.com PEC: campaniasolare@pecditta.com Cod. Univoco 5RU082D</p>	VARIE
		Tavola
		TDU - 05

Revisioni e coordinamento

Rev: 00	Data	Note
	29/06/2021	