
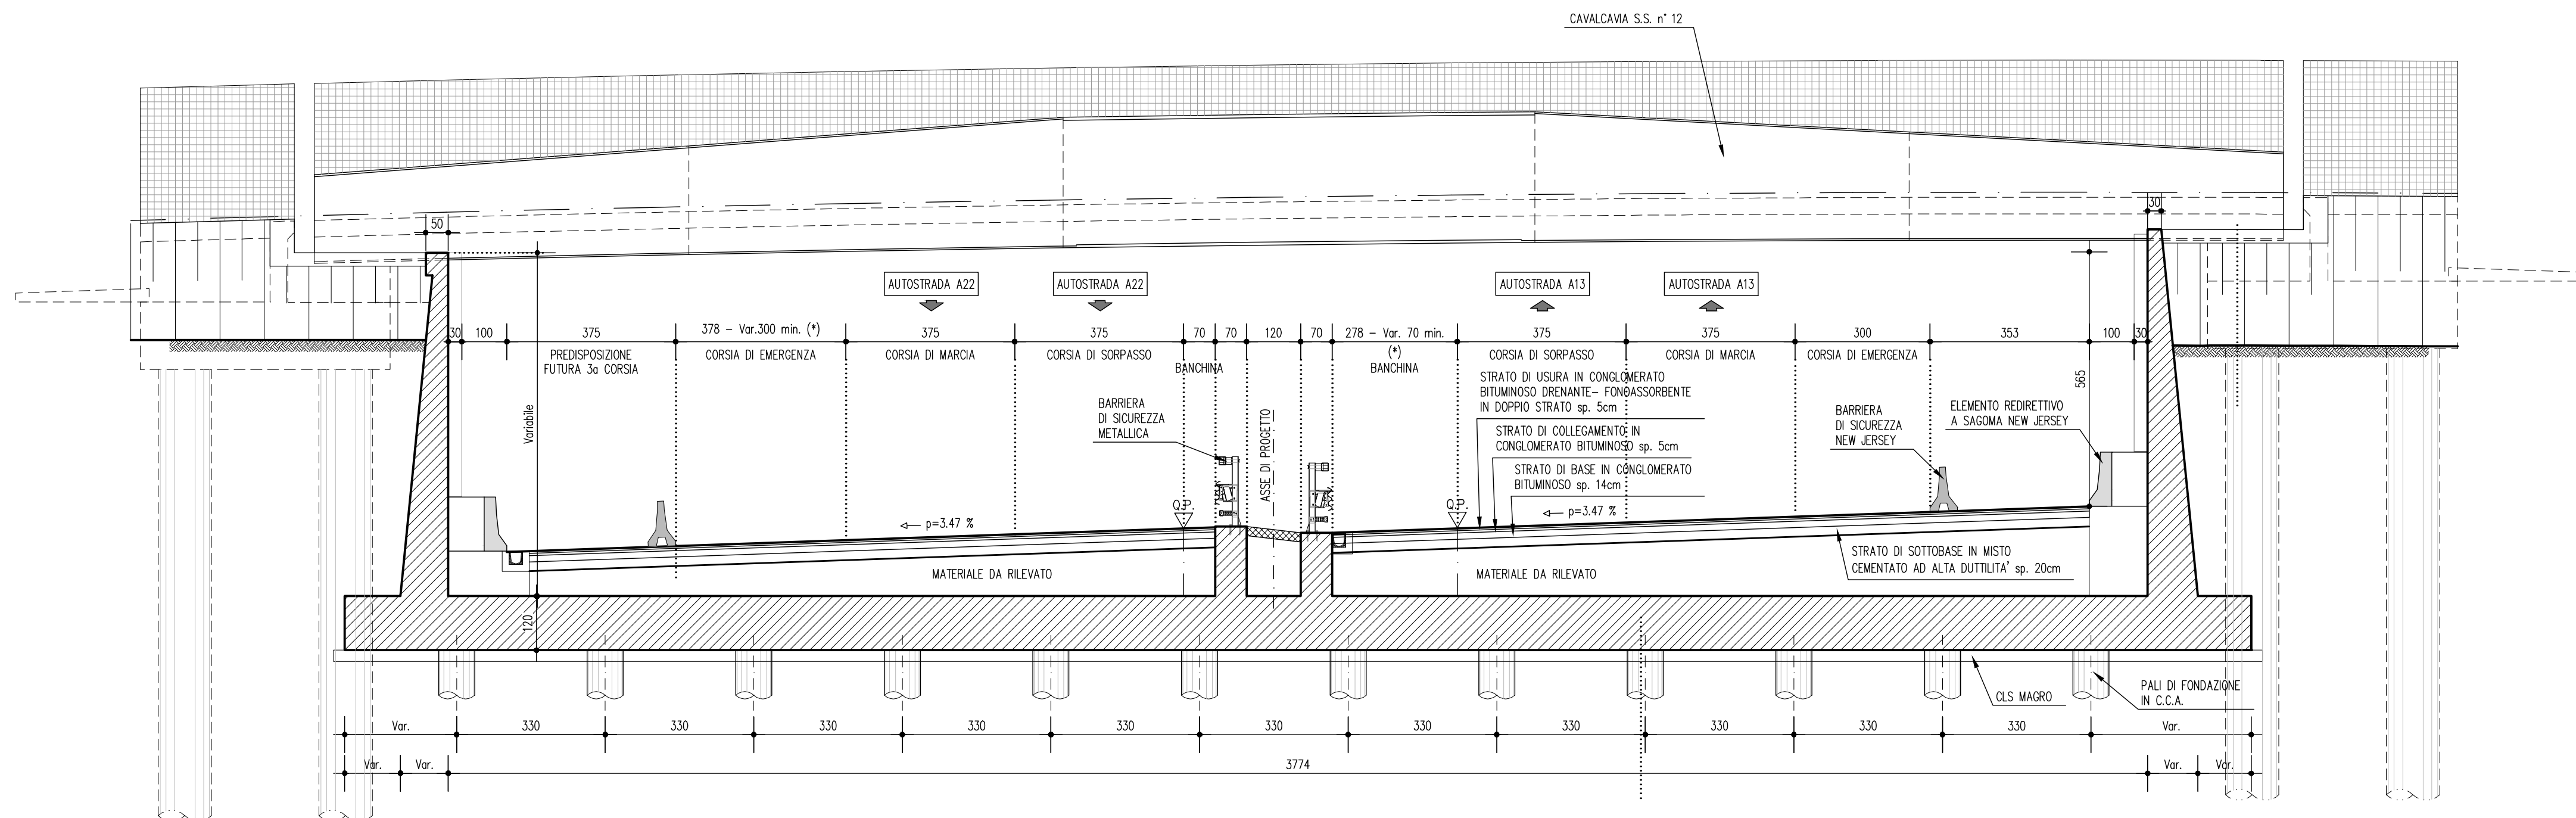


km 0+180.05
sp.Akm 0+22.90
sp.B

SEZIONE TIPO IN VIADOTTO
IMPALCATO REALIZZATO CON TRAVI PREFABBRICATE IN C.A.P.
SCALA 1:100

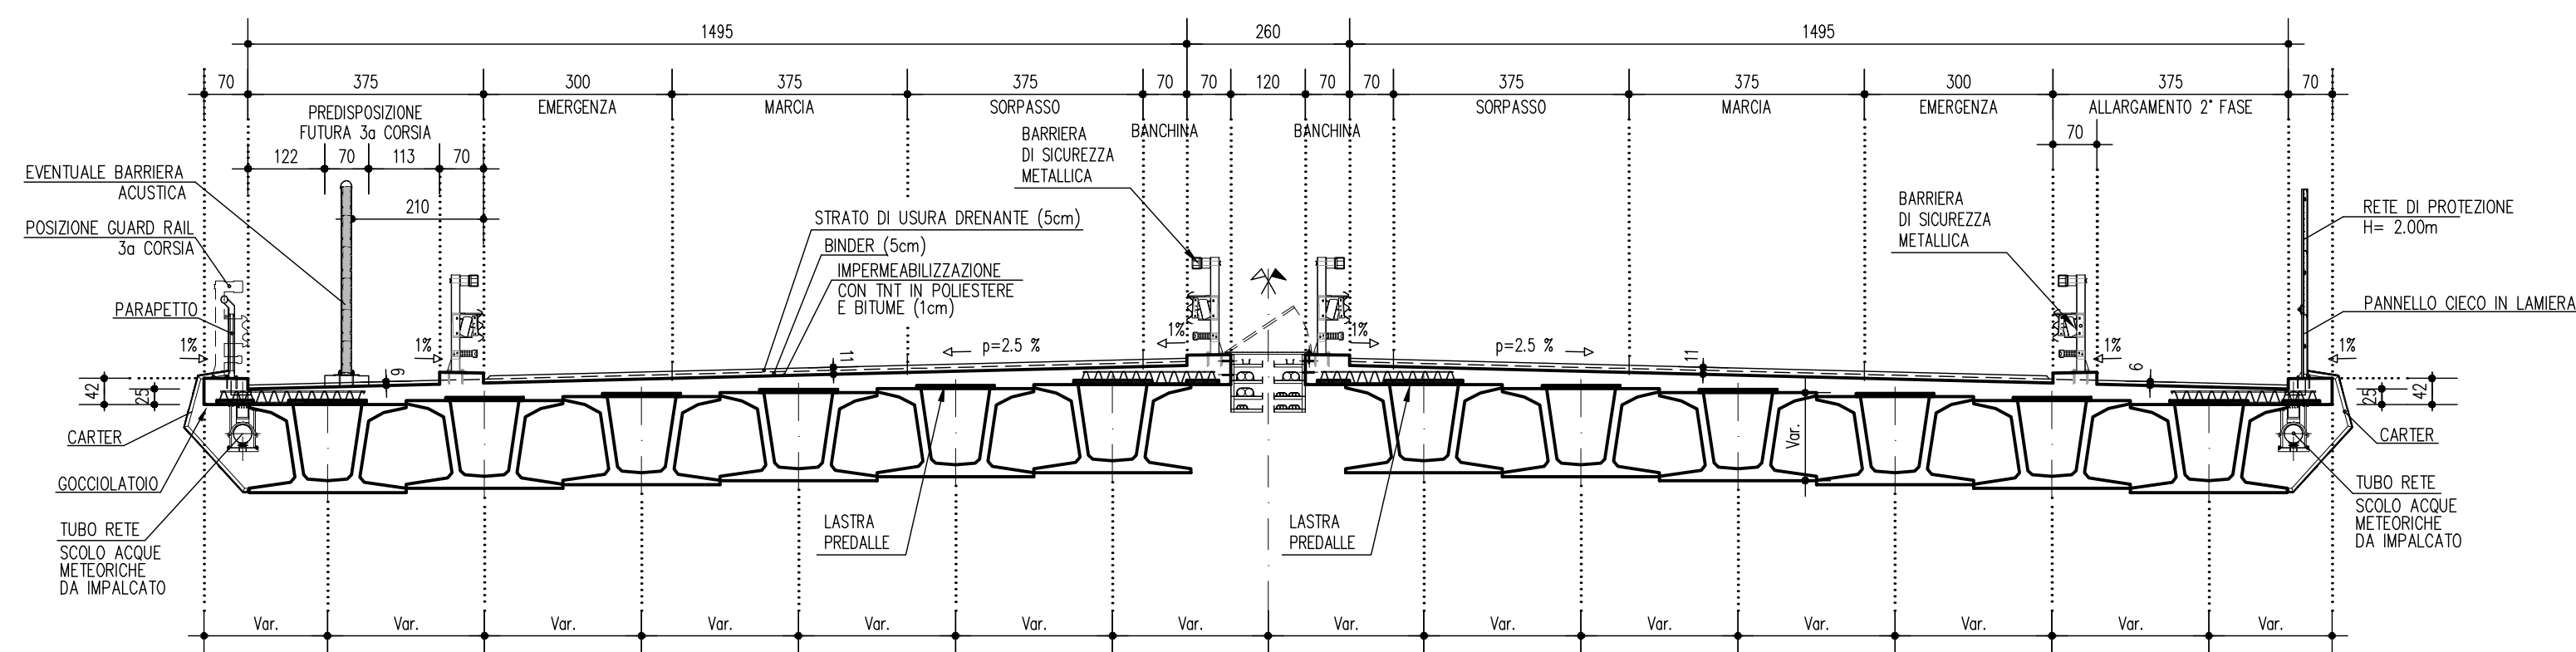

P.C.
▽ = PIANO CAMPAGNA

Q.P.
▽ = QUOTA PROGETTI

CARATTERISTICHE DEI MATERIALI

TUTTE LE MISURE SONO ESPRESSE IN CENTIMETRI

IL CONCEDENTE

Regione Emilia-Romagna

IL CONCESSIONARIO

ARC AUTOSTRADA
REGIONALE
CISPADANA

AUTOSTRADA REGIONALE CISPADANA
DAL CASELLO DI REGGIOLO-ROLO SULLA A22
AL CASELLO DI FERRARA SUD SULLA A13

CODICE C.U.P. E81B08000060009


PROGETTO DEFINITIVO

ASSE AUTOSTRADALE (COMPRESIVO DEGLI INTERVENTI LOCALI DI COLLEGAMENTO VIARIO AL SISTEMA AUTOSTRADALE)

PROGETTAZIONE STRADALE

PARTE GENERALE

TAY. 4/6

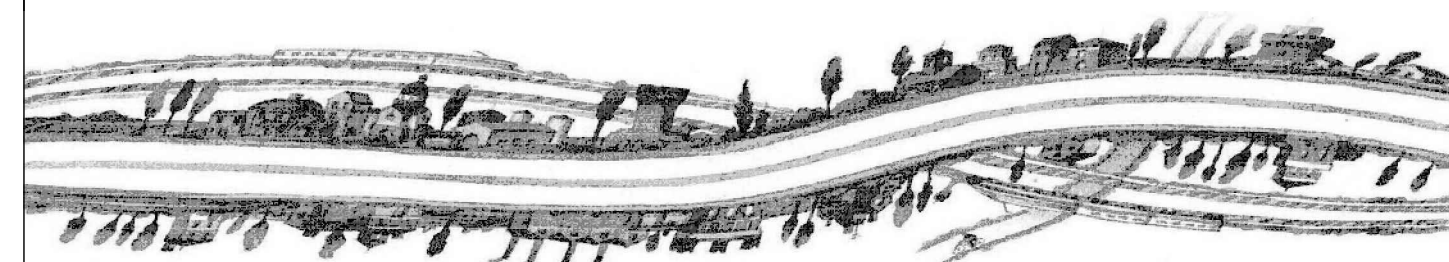

IL PROGETTISTA

PIACENTINI INGEGNERI S.r.l.
Ing. Luca Piacentini
Alba Ing. Bologna n° 4152

**RESPONSABILE INTEGRAZIONE**

Ing. Emilio Salsi
Albo Ing. Reggio Emilia n° 945

COLLEGE

[illegible]

IL PRESENTI DOCUMENTI NON SONO FRUITE, CIRCOLAZIONE, INTRODUZIONE O ALTREMENTE PUBBLICAZIONE IN TUTTO O IN PARTE, SENZA IL CONSENSO SCritto DEL COMITATO, CON UN'ETICA NON AUTORIZZATA SOTTO PREVENZIONE A MORALE DI UOMO