




SEZIONE TIPO IN AFFIANCAMENTO A VIABILITA' DI COLLEGAMENTO O ADDUZIONE TIPO C2-F2
SCALA 1:100

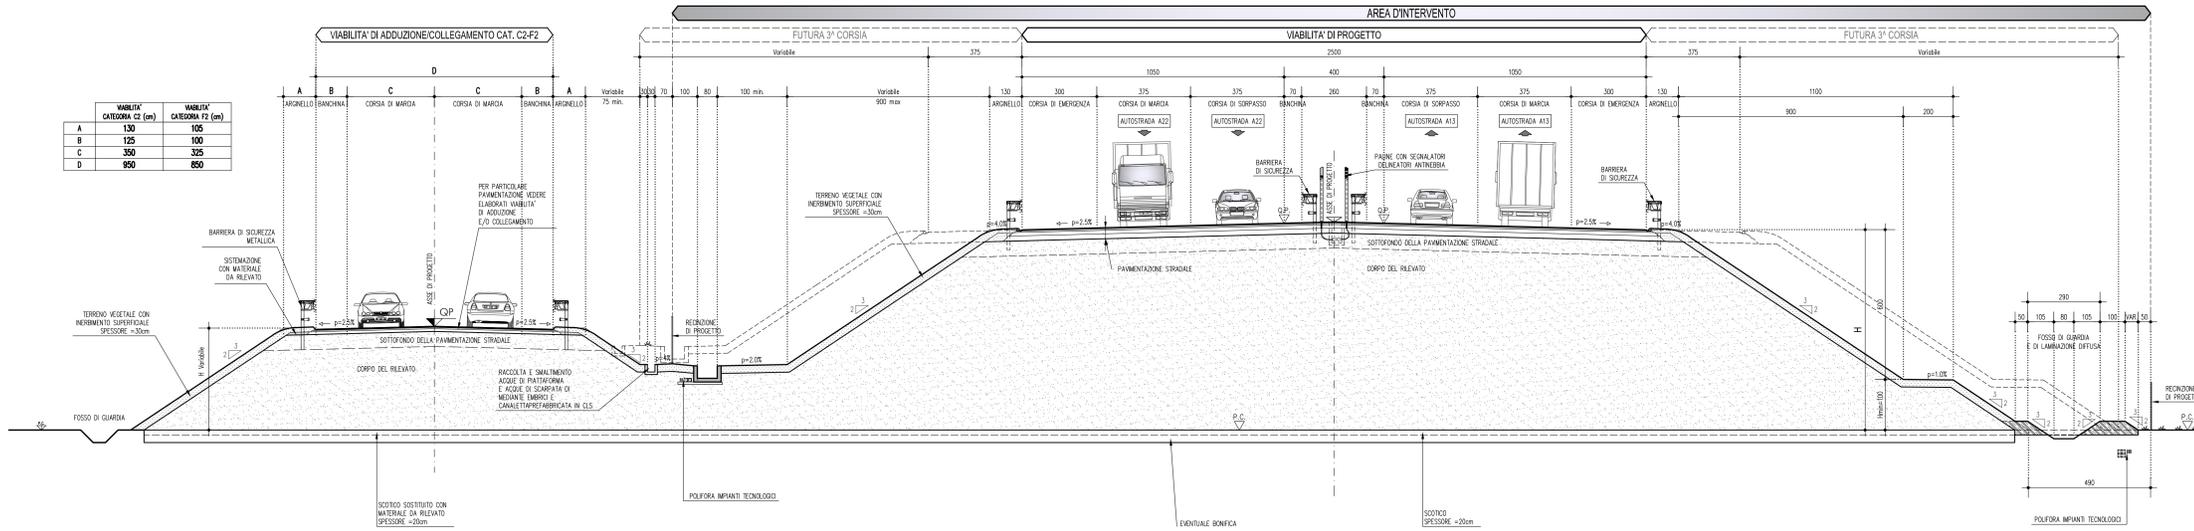

SEZIONE TIPO IN AFFIANCAMENTO A VIABILITA' DI SERVIZIO O PODERALE ASFALTATA
SCALA 1:50

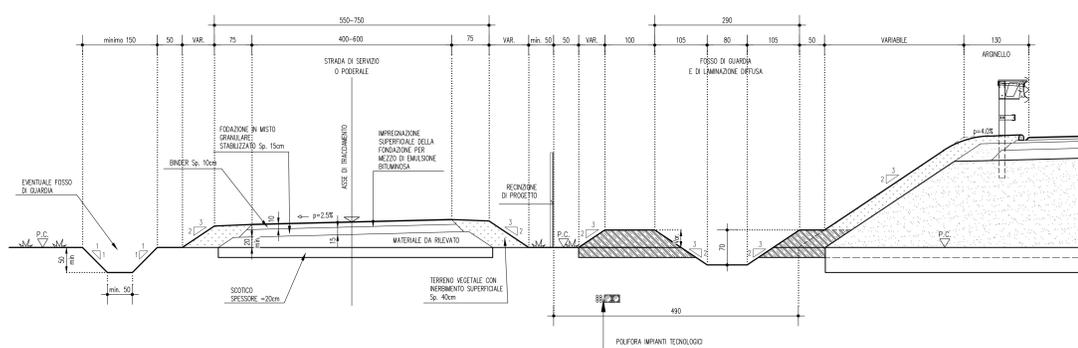

SEZIONE TIPO IN AFFIANCAMENTO A VIABILITA' DI SERVIZIO O PODERALE NON ASFALTATA
SCALA 1:50

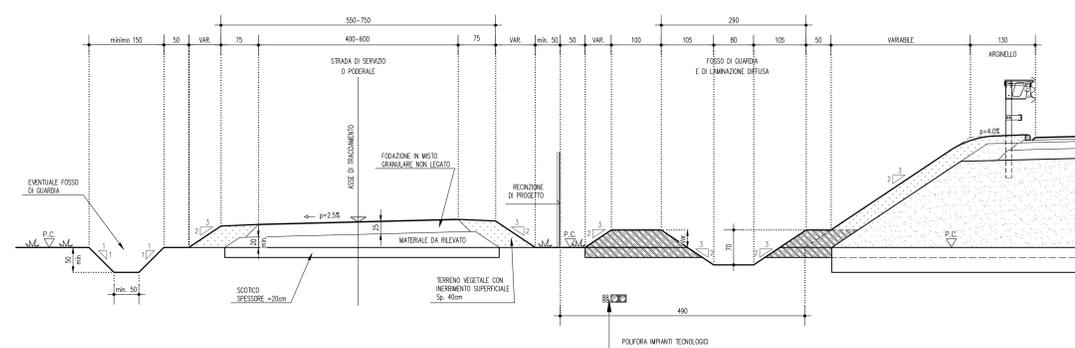

LEGENDA

- ▽ = FRANCA CAMPANA
- ▽ = QUOTA PROGETTO

ELABORATI DI RIFERIMENTO

CARATTERISTICHE DEI MATERIALI

NOTE

- _TUTTE LE MISURE SONO ESPRESSE IN CENTIMETRI
- _DATI RETE DI PROGETTO: RETE ELETTROALDATA ZINCATA H=100mm
- _PER LA BONIFICA VEDERE TAVOLE GEOTECNICHE

IL CONCEDENTE: Regione Emilia-Romagna

IL CONCESSIONARIO: ARCA - AUTOSTRADA REGIONALE CISPADANA

AUTOSTRADA REGIONALE CISPADANA
DAL CASELLO DI REGGIOLO-ROLO SULLA A22
AL CASELLO DI FERRARA SUD SULLA A13
CODICE C.U.P. E8180800060009

PROGETTO DEFINITIVO

ASSE AUTOSTRADALE (COMPRESIVO DEGLI INTERVENTI LOCALI DI COLLEGAMENTO VIARIO AL SISTEMA AUTOSTRADALE)

PROGETTAZIONE STRADALE
PARTE GENERALE
SEZIONI TIPO AUTOSTRADALI
Tavola 6/6

IL PROGETTISTA: PIACENTINI INGEGNERI S.r.l. - Ing. Luca Piacentini - Albo Ing. Bologna n° 4152

RESPONSABILE INTEGRAZIONE PRESTAZIONI SPECIALISTICHE: Ing. Emilio Salsi - Albo Ing. Reggio Emilia n° 545

IL CONCESSIONARIO: Autostada Regionale Cispadana S.p.A. - IL PRESIDENTE: Giovanni Pizzetti

Stampes and signatures of the project team.

G					
F					
E					
D					
C					
B					
A	17.04.2012	Emissione	Nardoni	Piacentini	Salsi
REV.	DATA	DESCRIZIONE	ELABORAZIONE	CONTROLLI	APPROVAZIONE
IDENTIFICAZIONE ELABORATO					
VAR. PROVA	REV.	DATA	DESCRIZIONE	PRO. ELABORATO	CONTROLLI
01	01	01	01	01	01
MAGGIO 2012					
SCALA: varie					