

KPLAN
 SCALA 1:20000 - 1 cm = 200 m
 0 200 400 1000 m
 0 1 2 5 cm


LEGENDA
 SITO CATASTALE

LEGENDA

- SITO CATASTALE
- RILIEVO FOTOGRAFICO PUNTO DI PRESA
- AREA RILIEVO TOPOGRAFICO
- RILIEVO TOPOGRAFICO PUNTO RILEVATO
- RILIEVO TOPOGRAFICO CURVE DI LIVELLO PRINCIPALI - EQUIDISTANZA 5 m
- RILIEVO TOPOGRAFICO CURVE DI LIVELLO SECONDARIE - EQUIDISTANZA 1 m
- DTM REGIONE PUGLIA CURVE DI LIVELLO - EQUIDISTANZA 5 m
- DTM REGIONE PUGLIA CURVE DI LIVELLO - EQUIDISTANZA 1 m
- LINEA ELETTRICA AEREA
- STRUTTURE DI SOSTEGNO
- STRUTTURE - SISTEMA IRRIGAZIONE
- STRUTTURE - TERMINE LAPIDEO
- STRADE
- RECINZIONE
- EDIFICI
- SCAVO FONDAZIONI
- VASCHE DI IRRIGAZIONE
- CANALE
- TUBAZIONE
- CONDOTTA IRRIGUA

SCALA 1:2000 - 1 cm = 20 m
 0 20 40 100 m
 0 1 2 5 cm

0		SA	RF	LC	10/2021
REV.	DESCRIZIONE	DISSEG.	CONTROL.	APPROV.	DATA

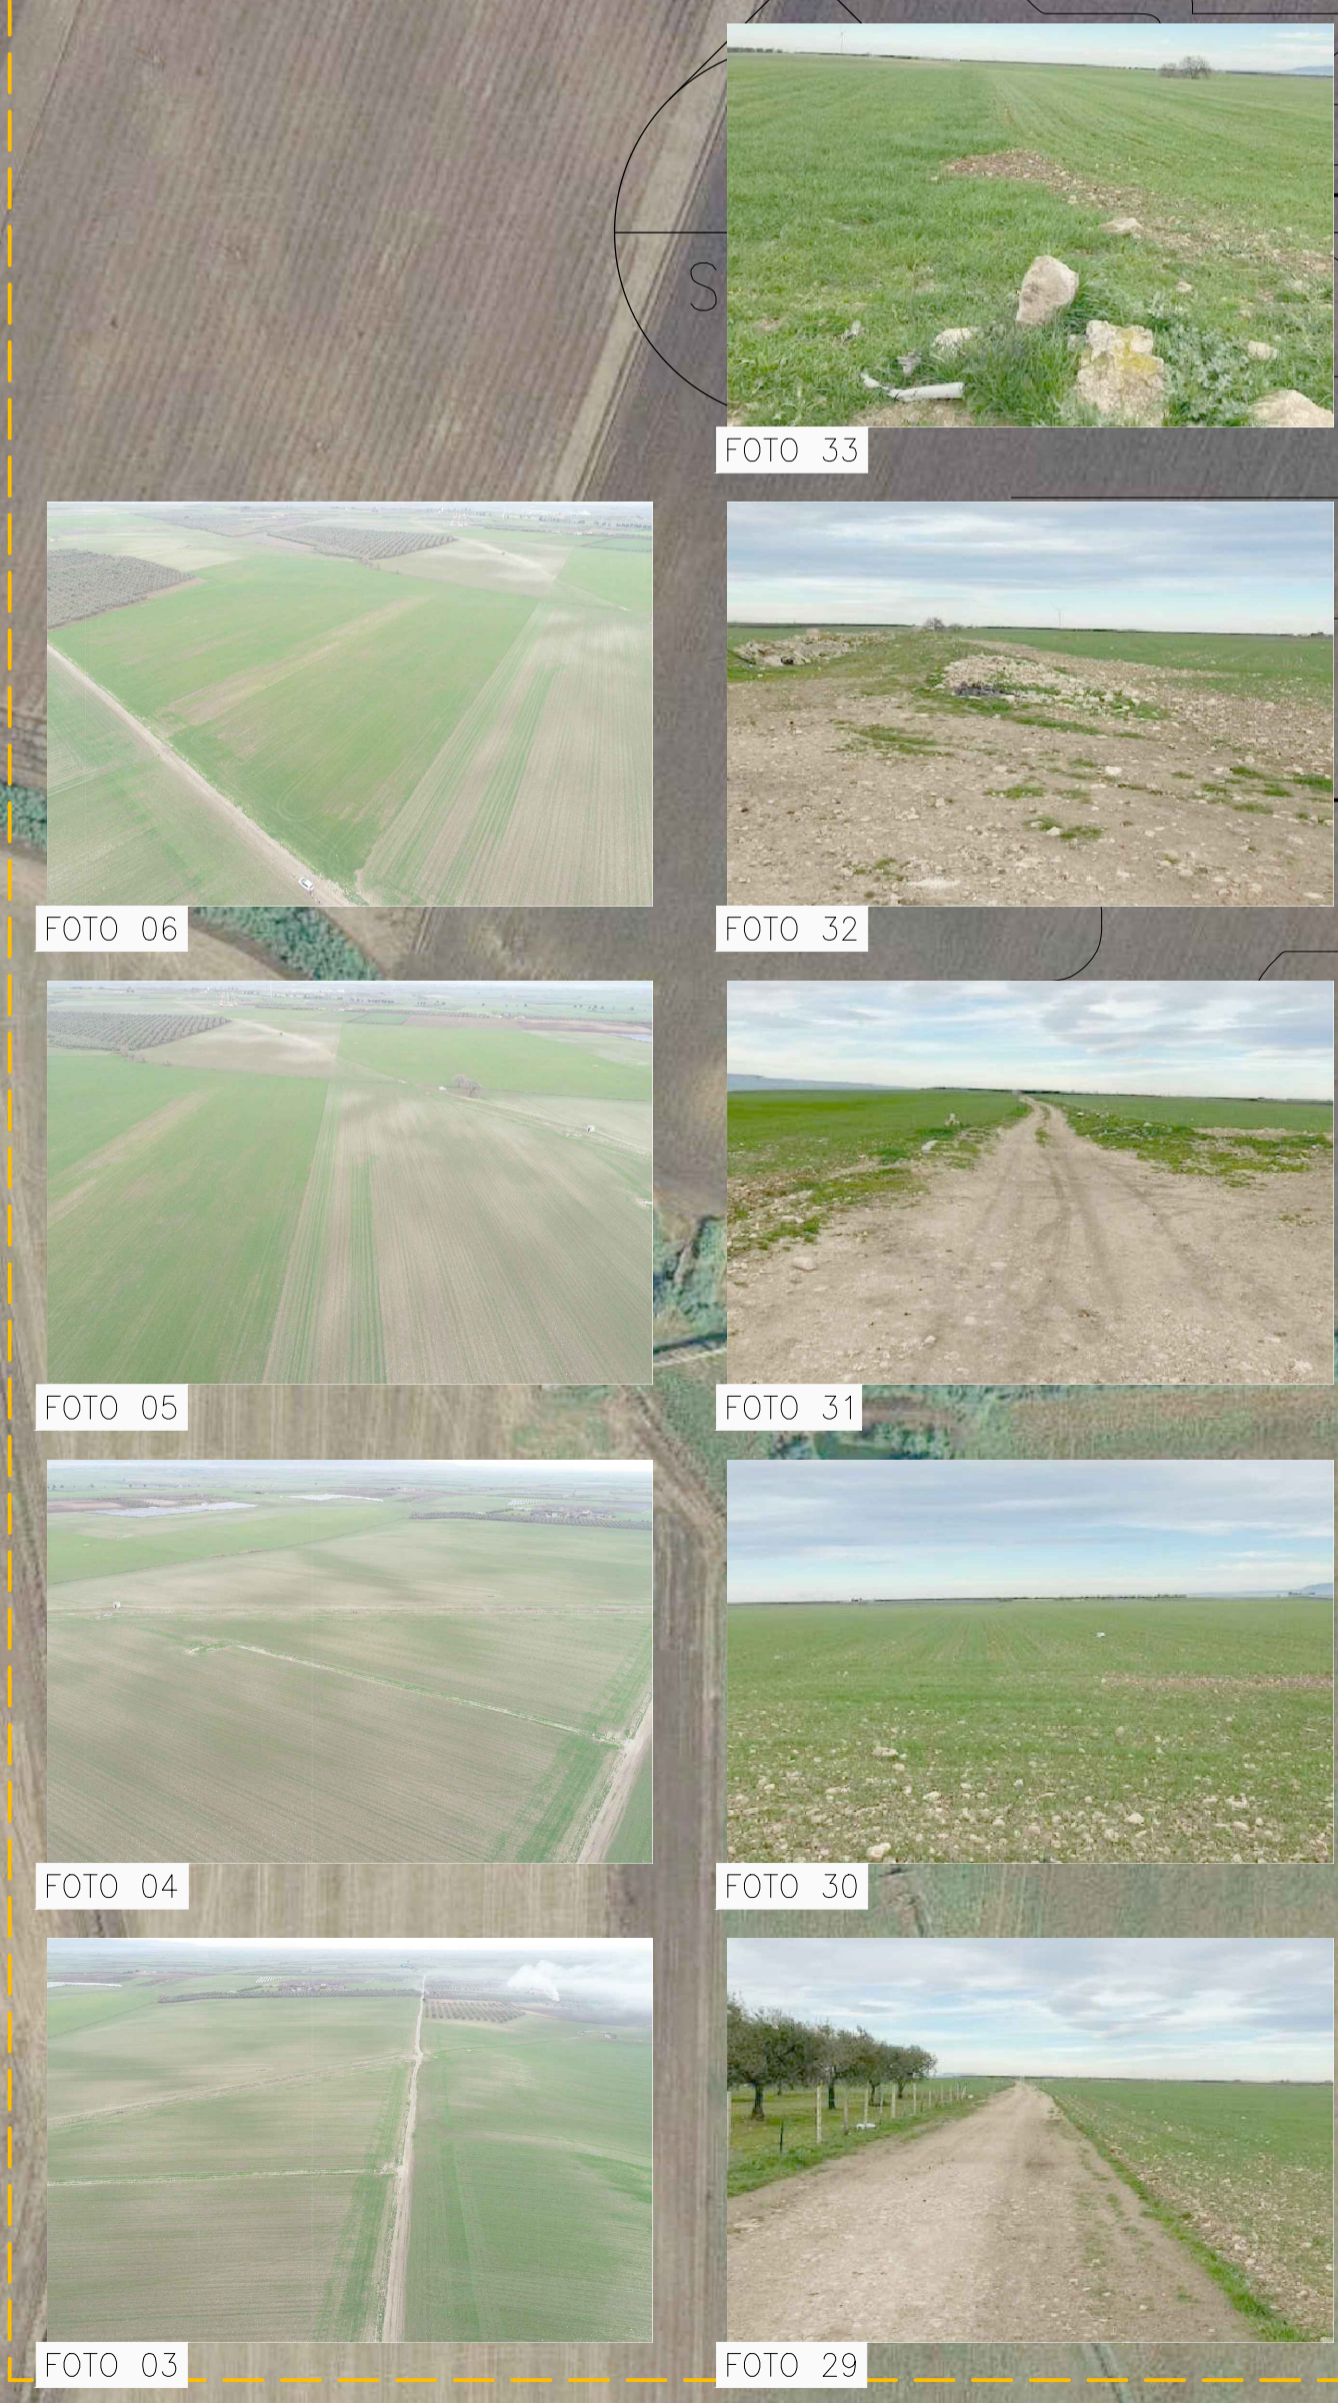

Montana Milano SpA
Via Carlo Angelo Faruggi, 6
20143 Milano
www.montana.com Tel. +39.02.5418173
Fax +39.02.54129984
www.montana.com P.IVA 1041420156
Cap. Soc. 600.000,00 €

Comittente: **TS ENERGY 11 Srl**
Via Cino del Duca, 5
20122 Milano (MI)

Progettisti: **ING. LAURA CONTI**
Iscritta all'Ordine degli Ingegneri della Provincia di Pavia al n. 1726

Oggetto: **IMPIANTO INTEGRATO AGRIVOLTICO COLLEGATO ALLA RTN
POTENZA NOMINALE 80 MW
COMUNE TORREMMAGGIORE
PROGETTO DEFINITIVO**

Tavola: **STATO DI FATTO
PLANIMETRIA CON RILIEVO PLANOALTIMETRICO
DETTAGLIO CARTOGRAFICO AREA SUD-OVEST** N. Tav. **2.3**

No. rit. 2748_4499_TO_PD_T02.3_REV0_RILIEVO DETTAGLIO Scala 1:2000

E' VIETATA LA RIPRODUZIONE DI QUESTO DOCUMENTO SENZA PREVENTIVA AUTORIZZAZIONE SCRITTA DELLA MONTANA SPA